

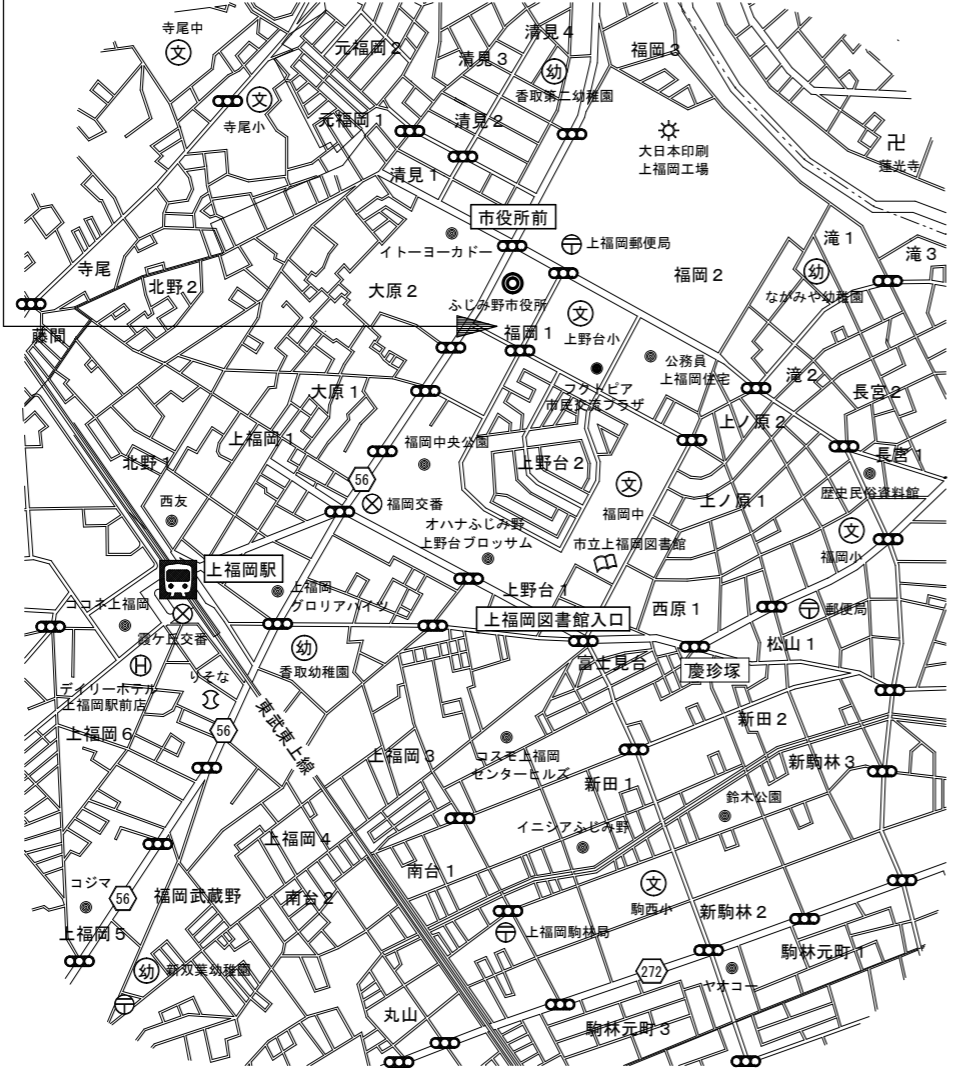


工事場所：ふじみ野市上野台体育館
ふじみ野市福岡一丁目1番3号

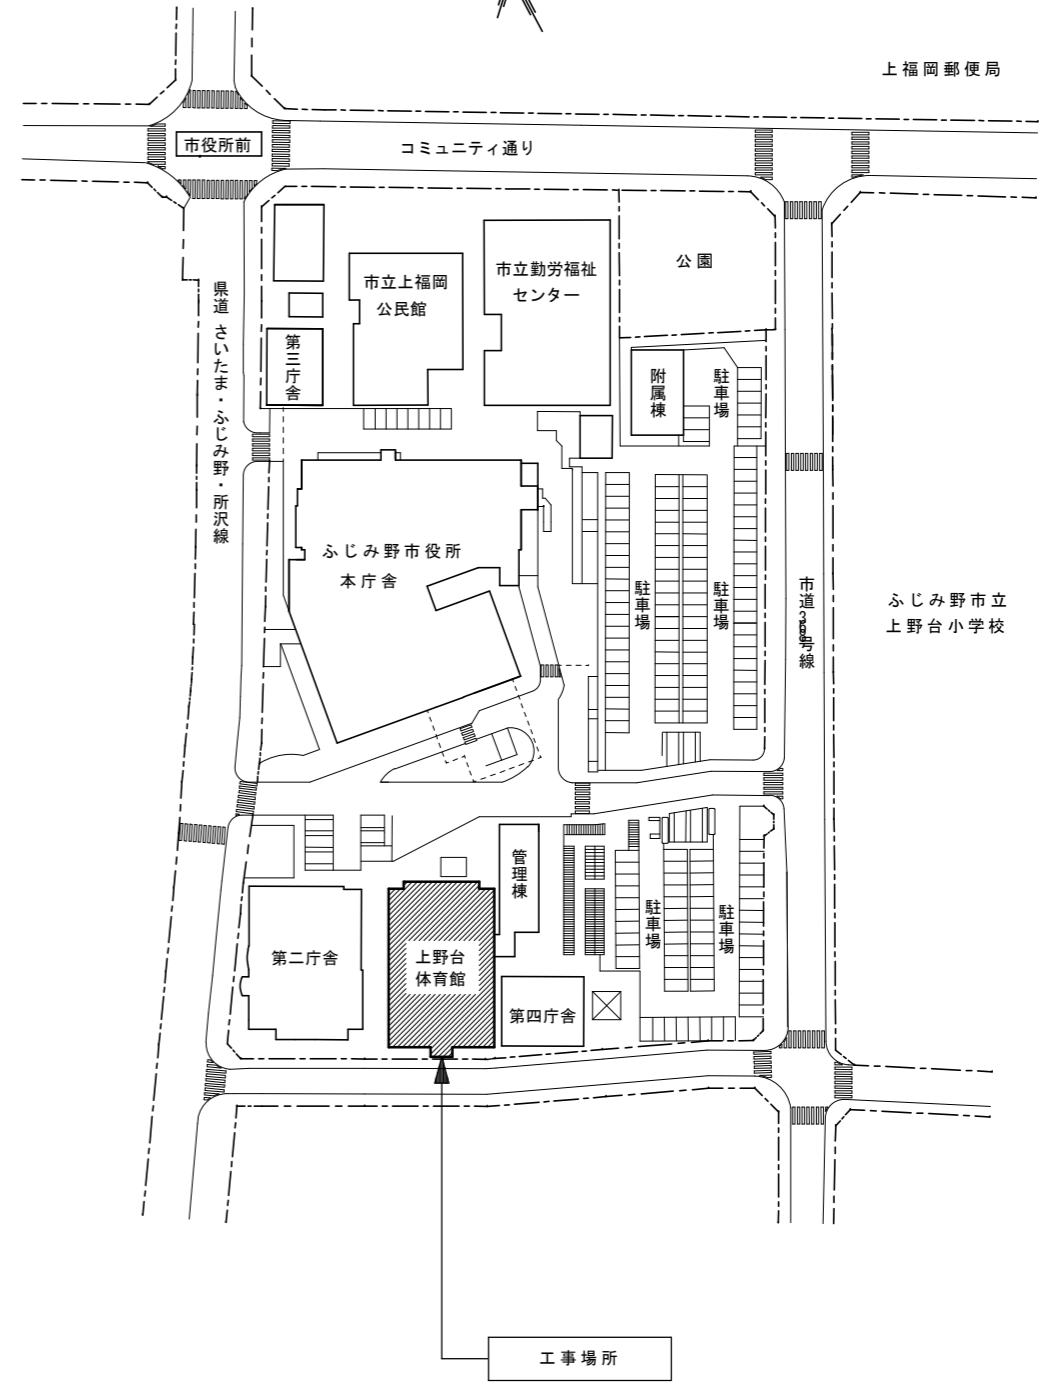

案内図 NO SCALE

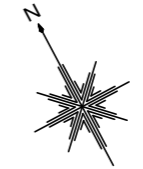


配置図 SCALE 1:800

整理番号	注記

ふじみ野市都市政策部建築課


設計年月日	工事名称 上野台体育館 縮尺
	図面名称 案内図・配置図

A-

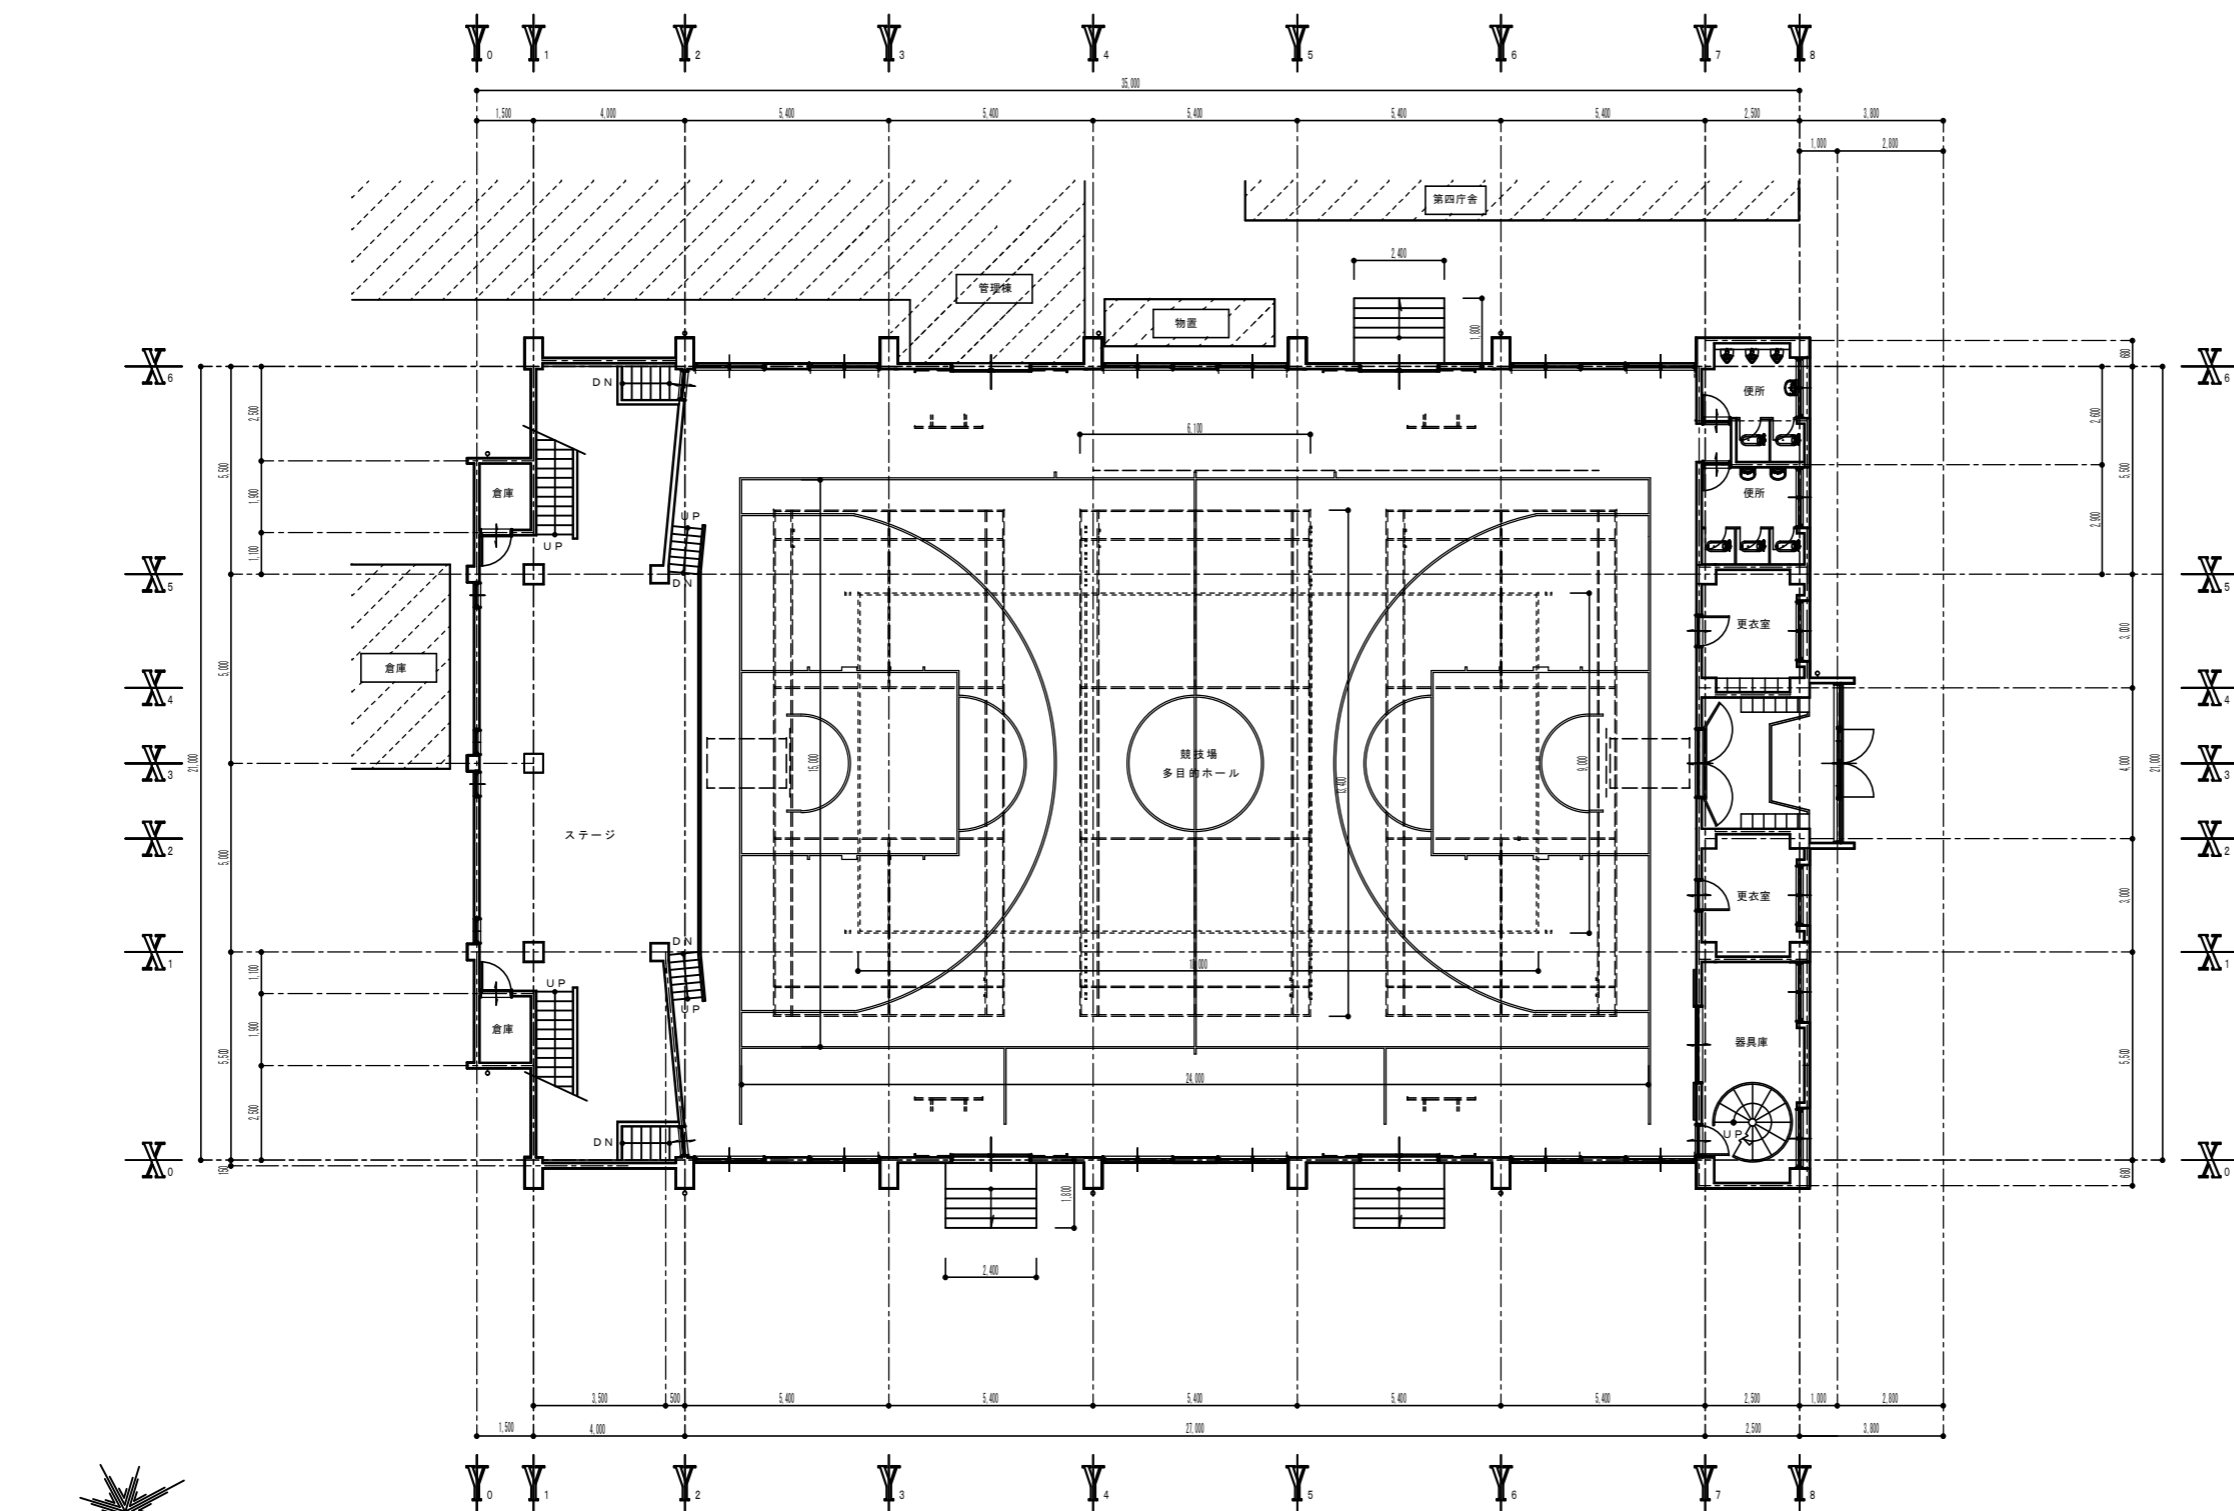


1階平面図 SCALE 1:100

整理番号	注記	ふじみ野市都市政策部建築課	設計年月日	工事名称 上野台体育館	A-
				図面名称 1階平面図	

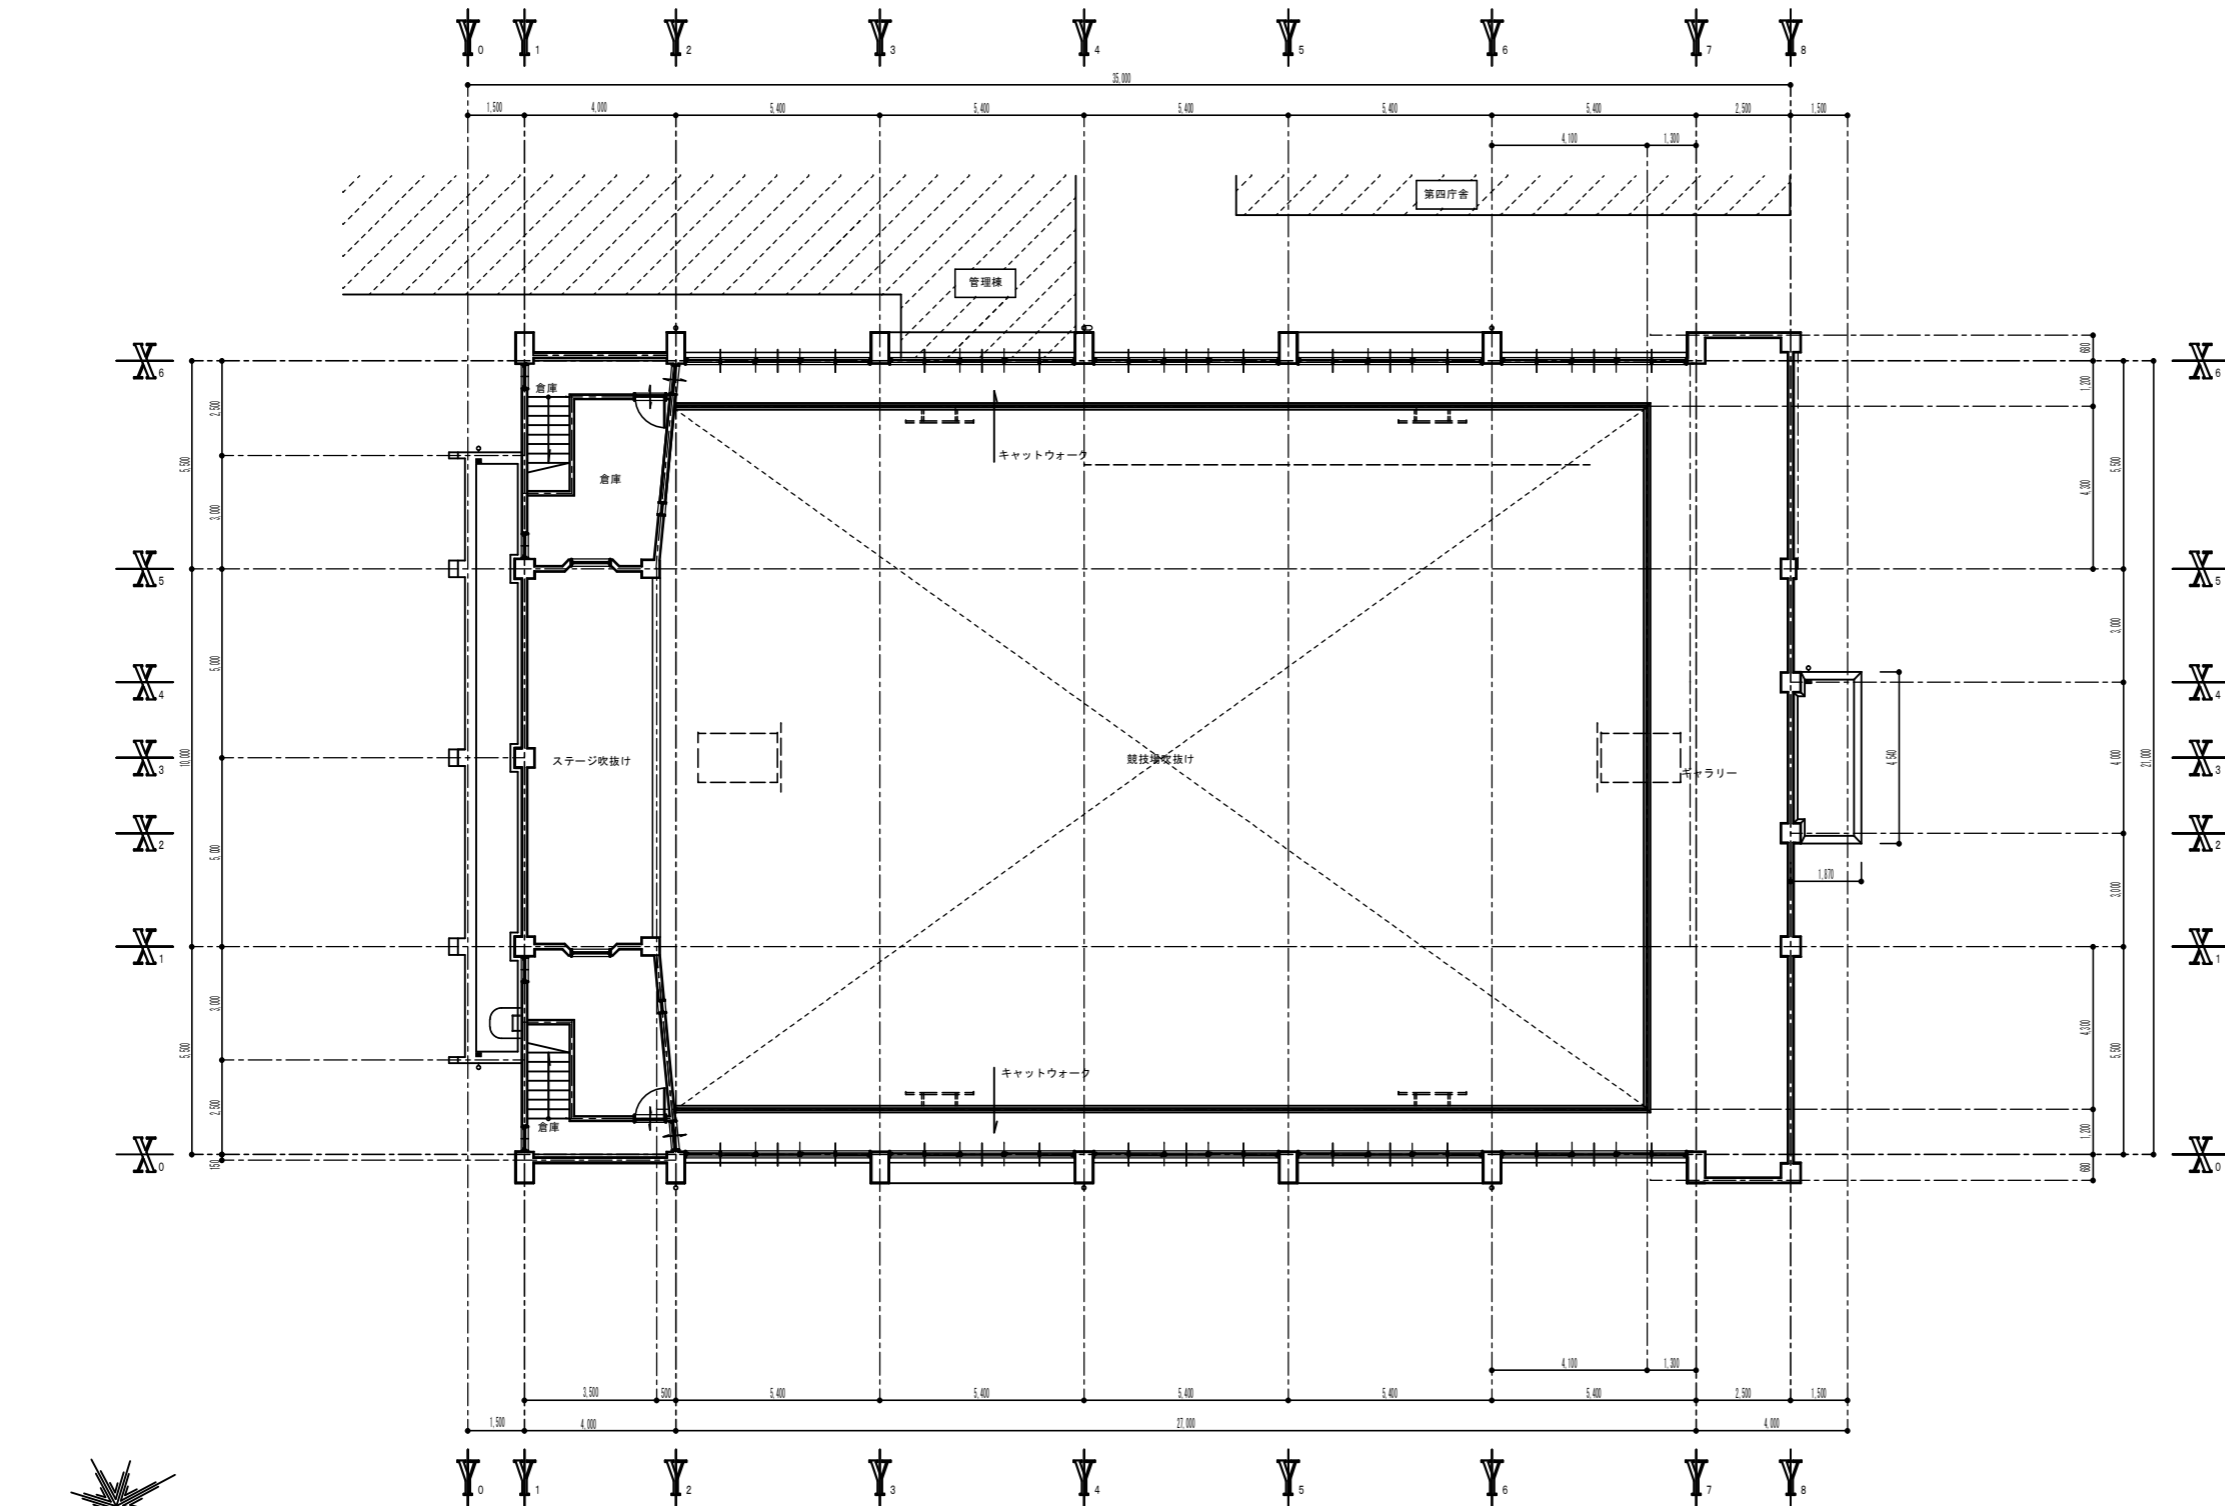


2階平面図 SCALE 1:100

整理番号	注記	ふじみ野市都市政策部建築課	設計年月日	工事名称	A-
				上野台体育館	
				図面名称	縮尺
				2階平面図	

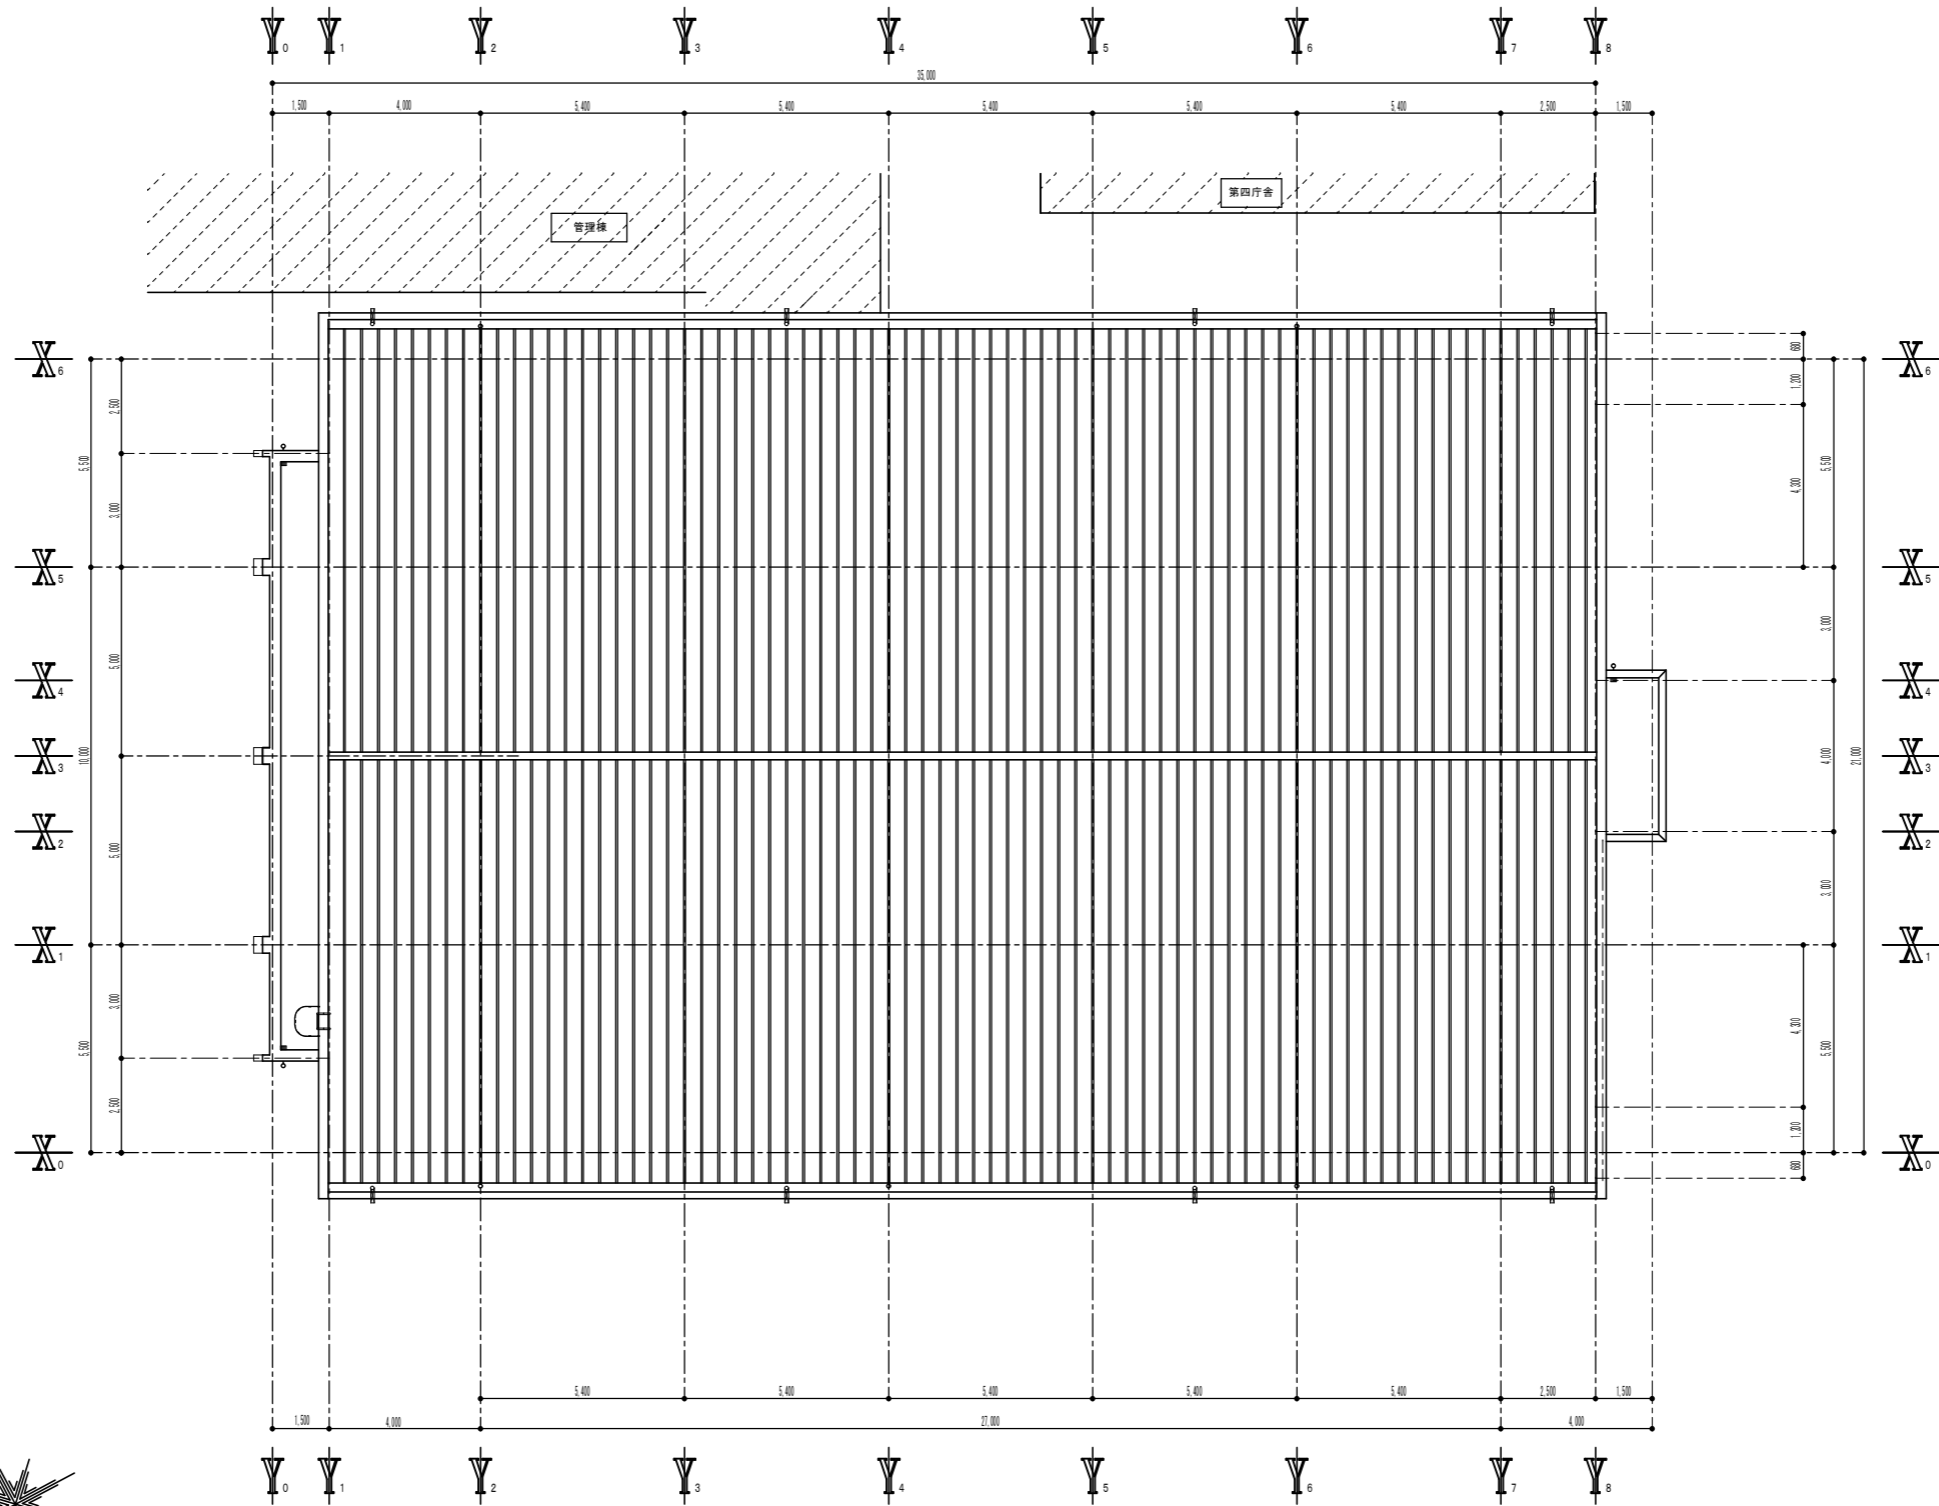


屋根伏図 SCALE 1 : 100

整理番号	注記	ふじみ野市都市政策部建築課	設計年月日	工事名称	上野台体育館	縮尺	A-
				図面名称			
				屋根伏図			

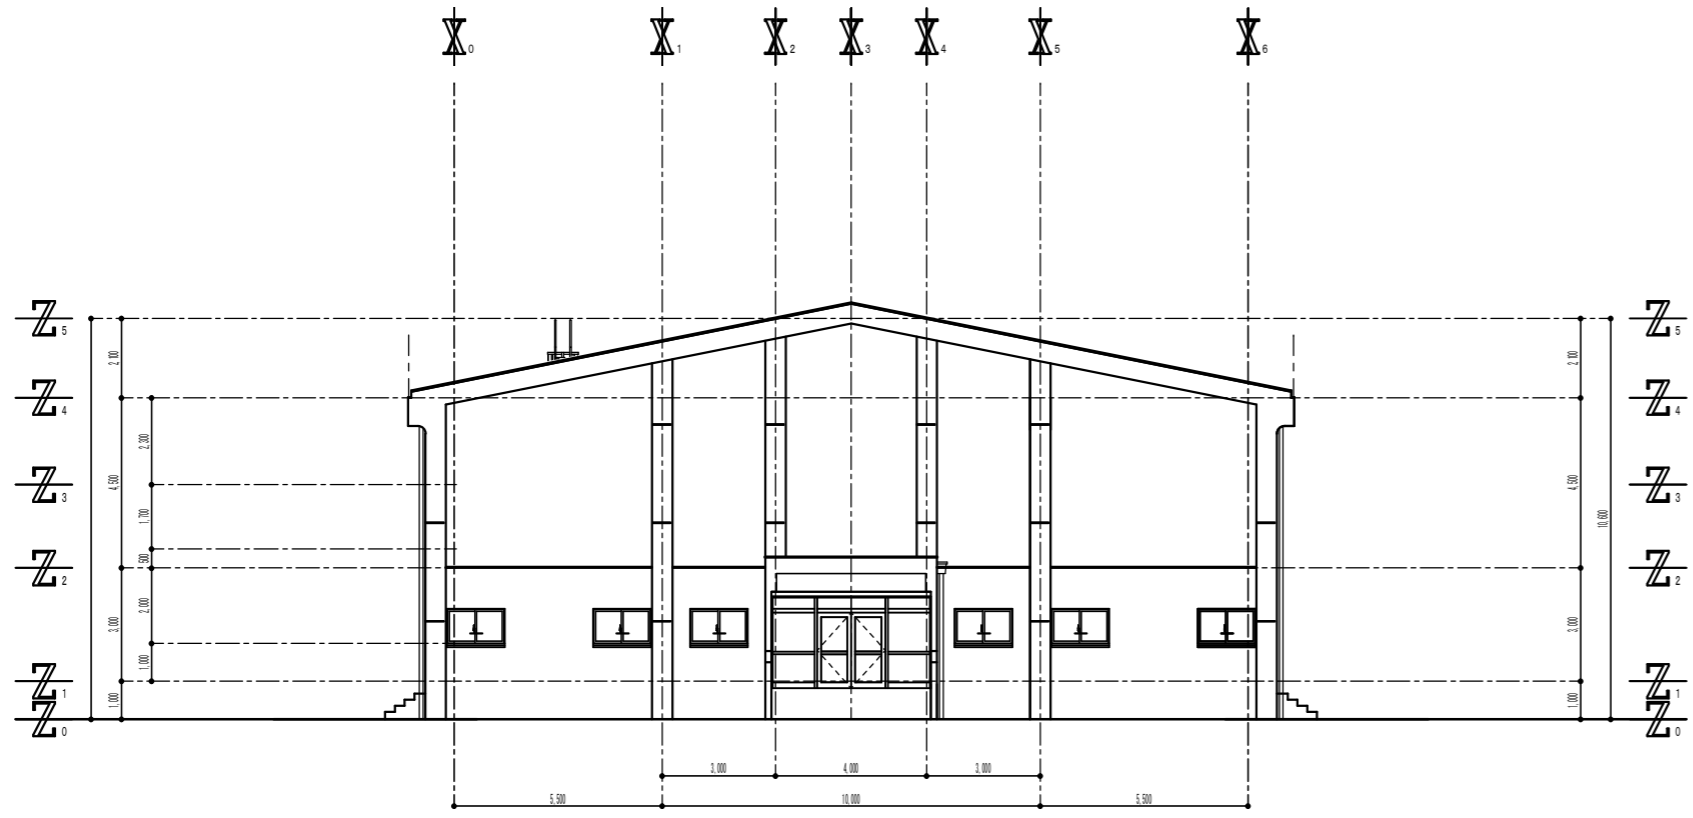


南側立面図 SCALE 1:100

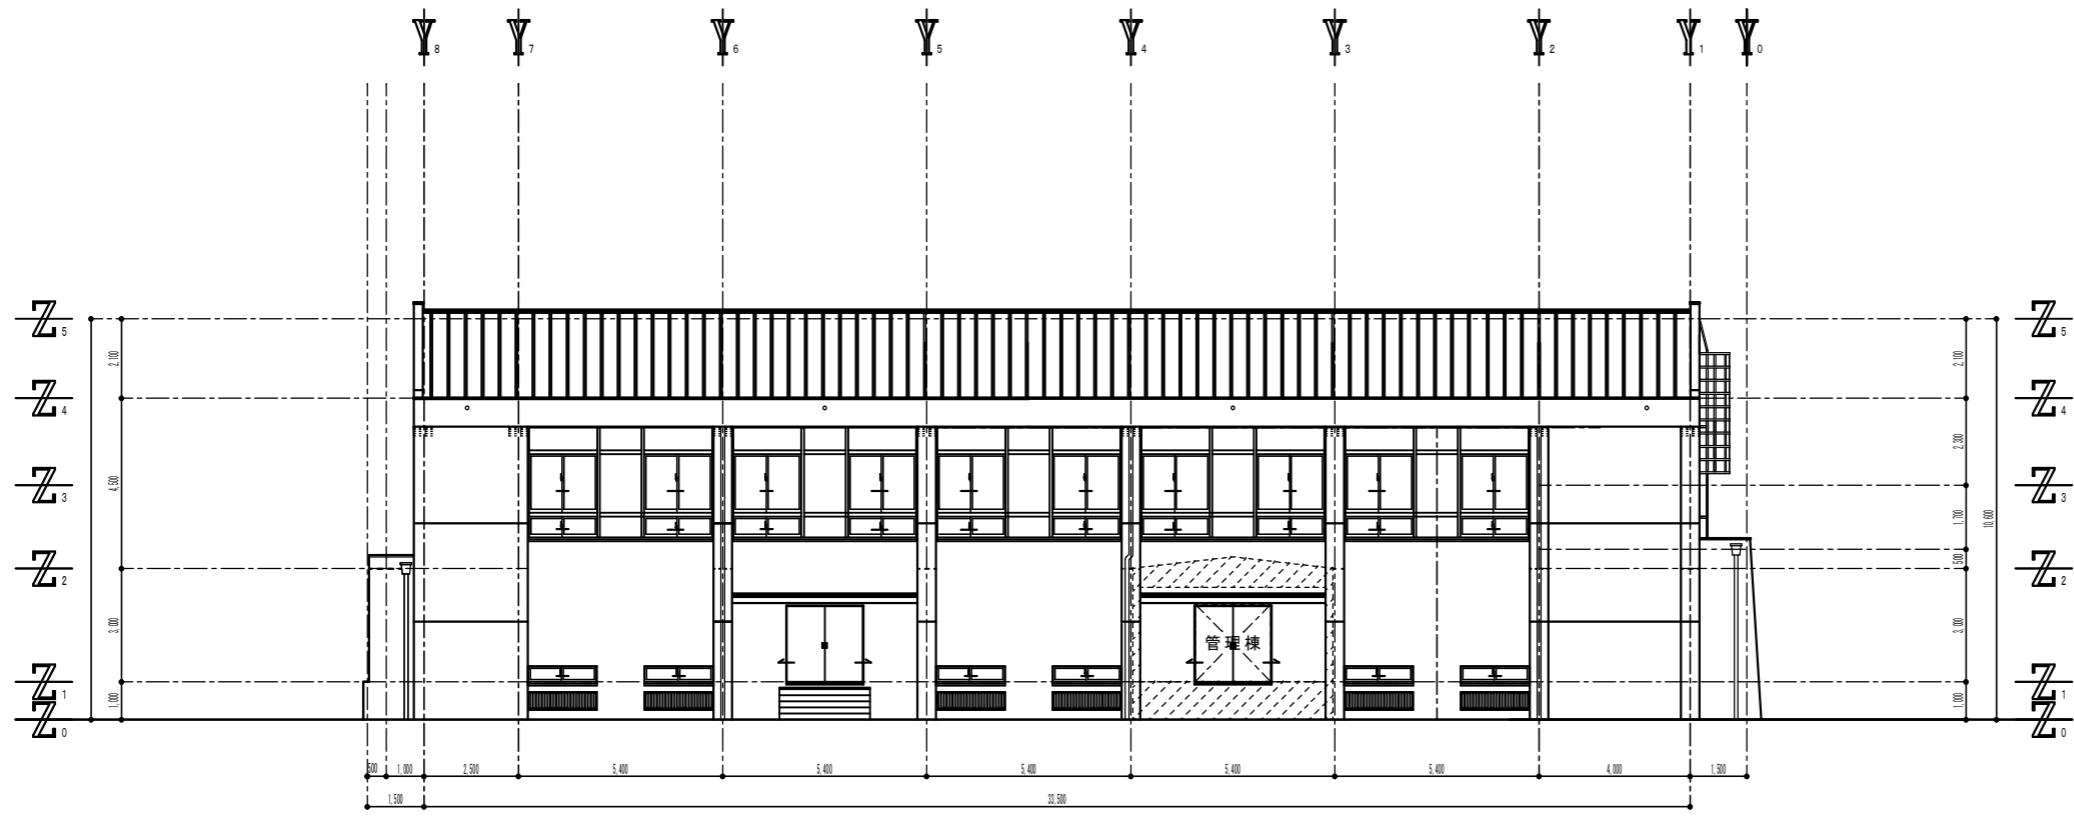


東側立面図 SCALE 1:100

整理番号	注記	ふじみ野市都市政策部建築課	設計年月日	工事名称 上野台体育館	A-
				図面名称 立面図(南面・東面)	
				縮尺	

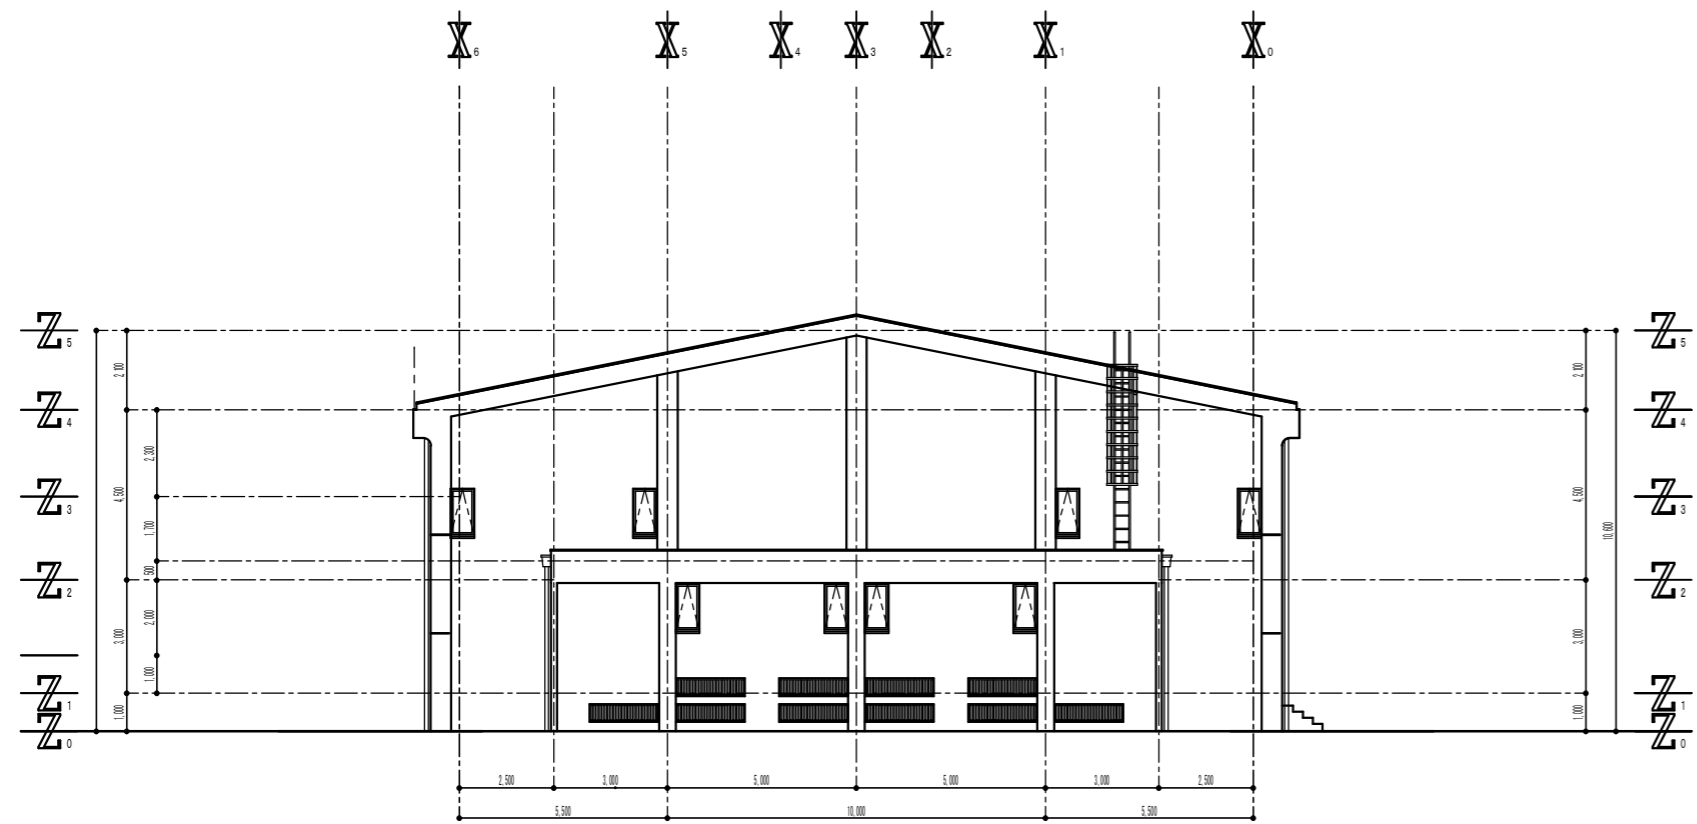


北側立面図 SCALE 1 : 100

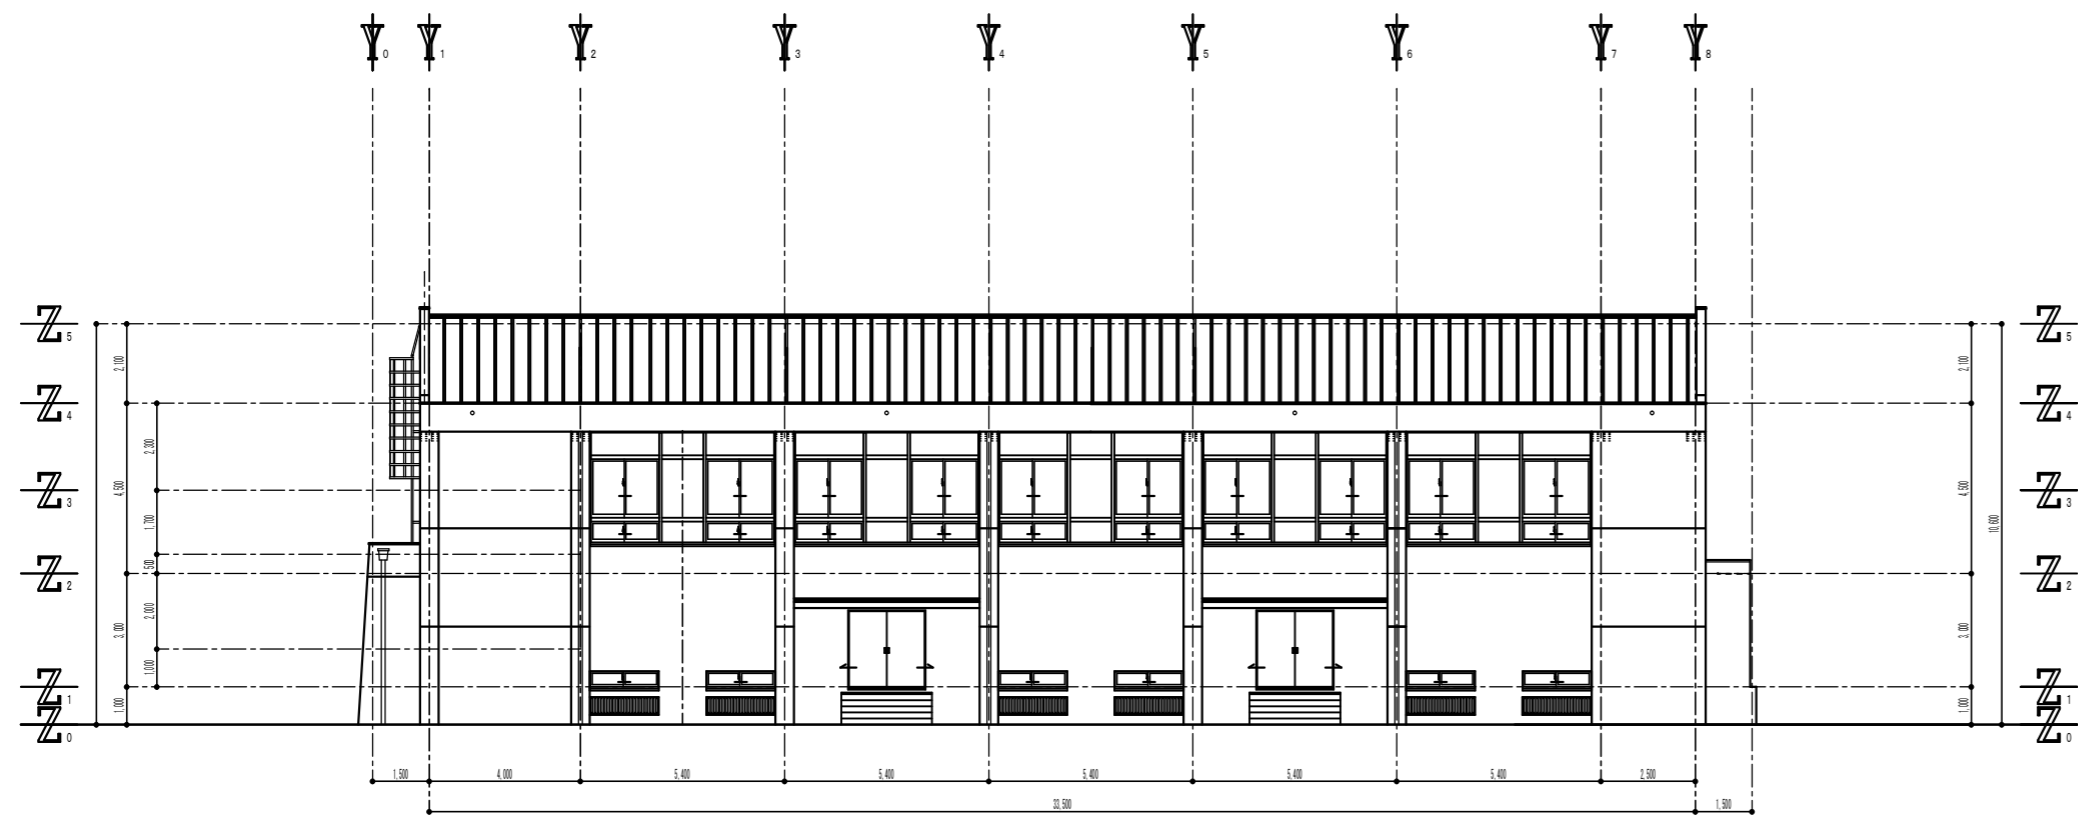




西側立面図 SCALE 1 : 100

整理番号	注記	ふじみ野市都市政策部建築課	設計年月日	工事名称	A-
				上野台体育館	
				立面図 (北面・西面)	縮尺

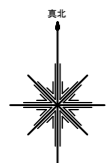

工事箇所：ふじみ野市立駒林体育館
埼玉県ふじみ野市駒林 28番地

案内図 S-1/-

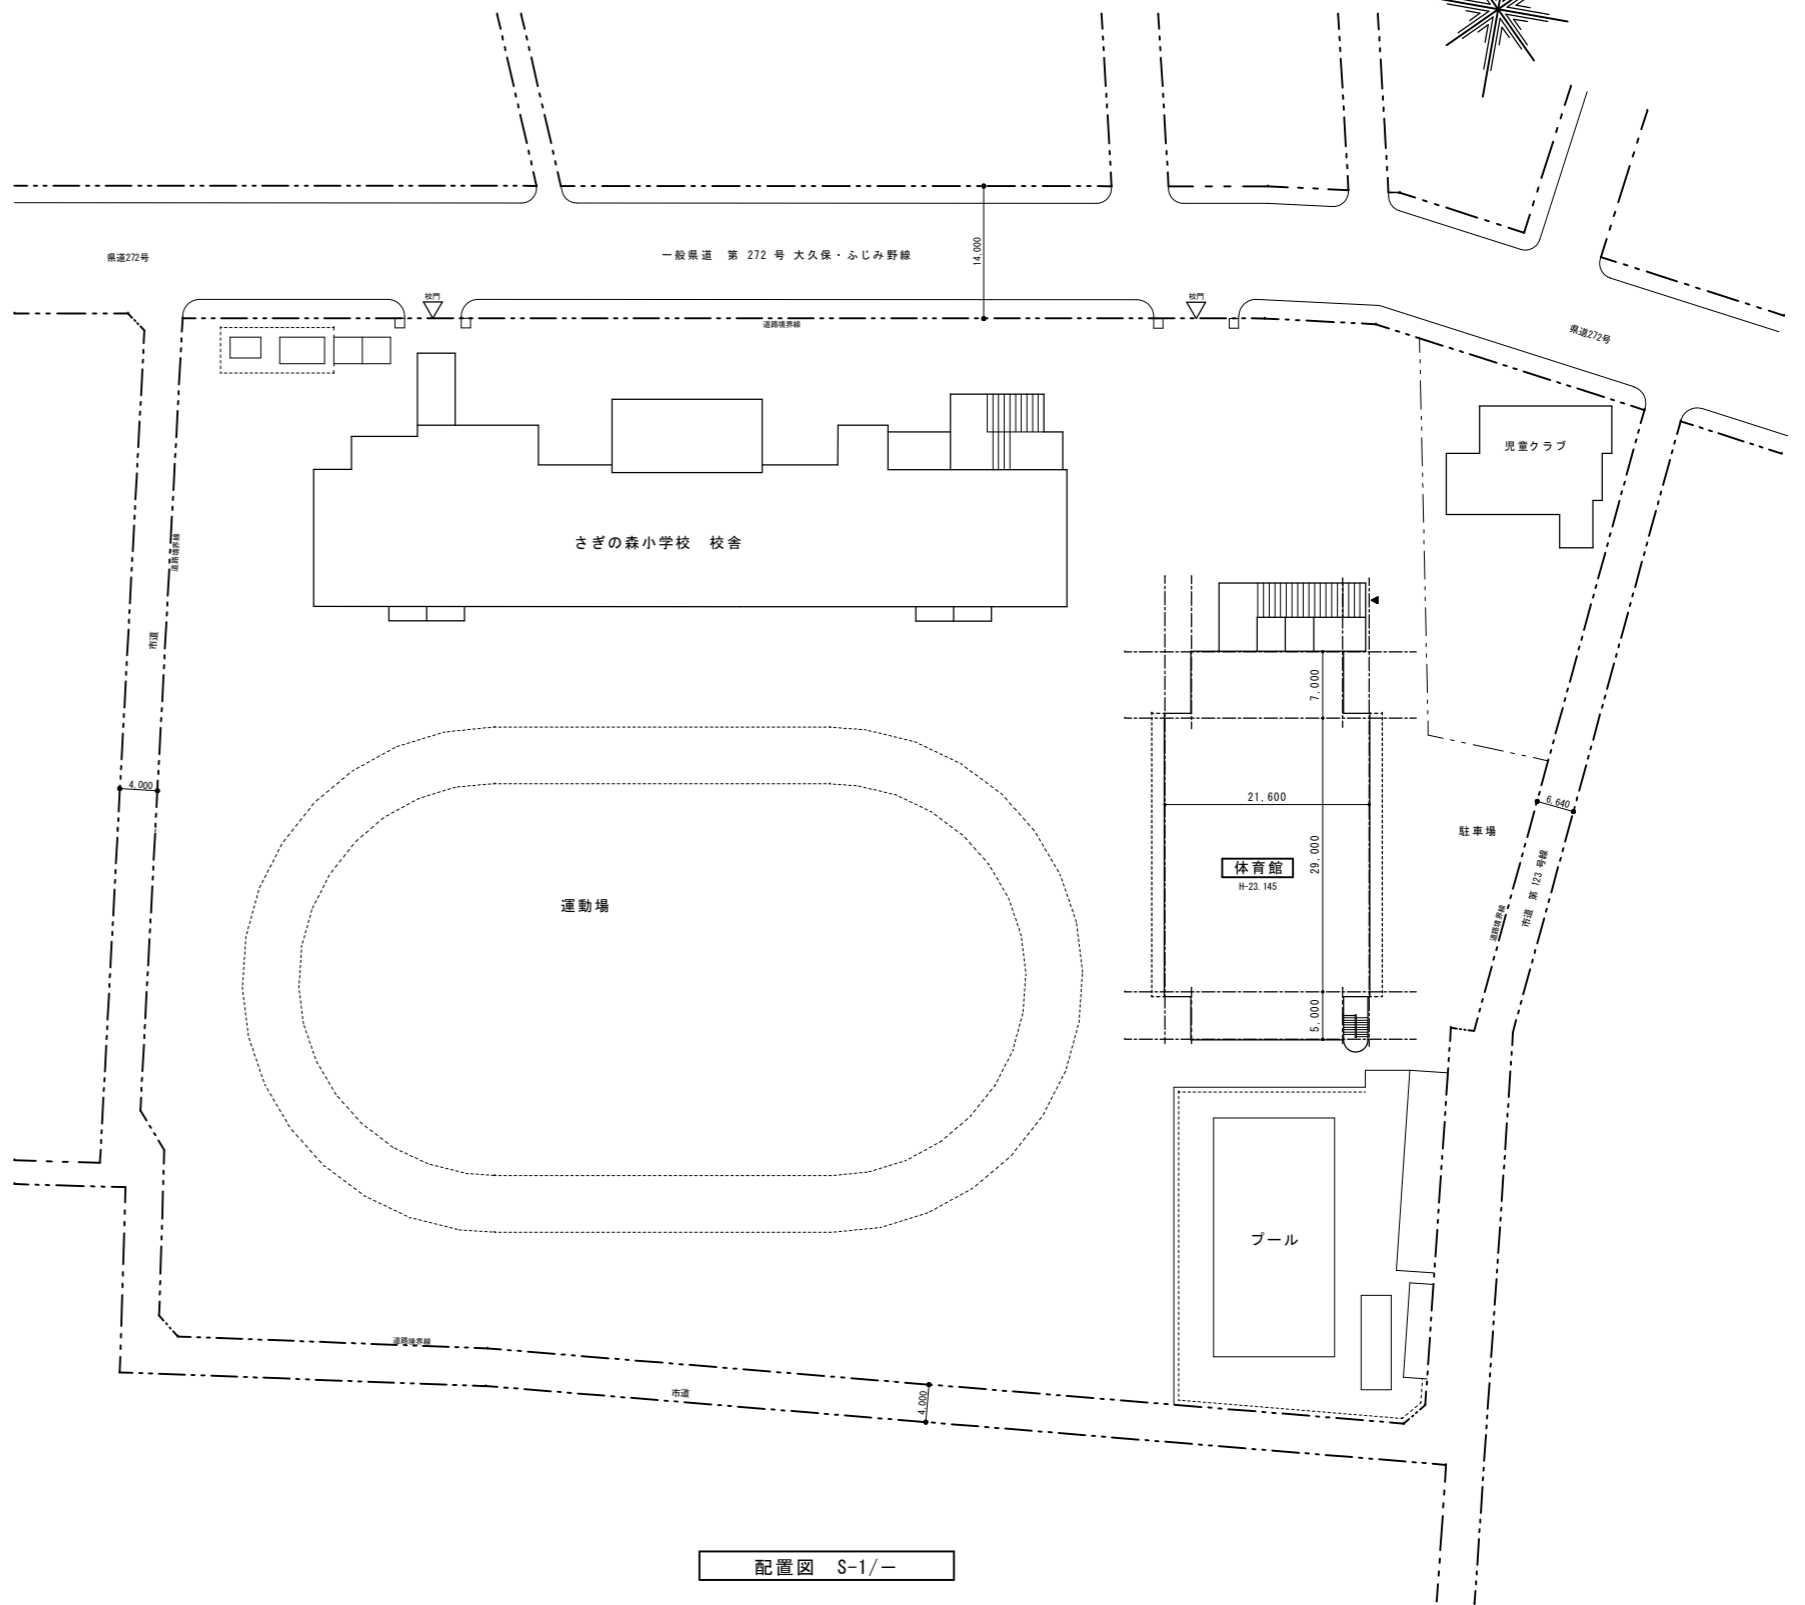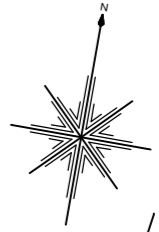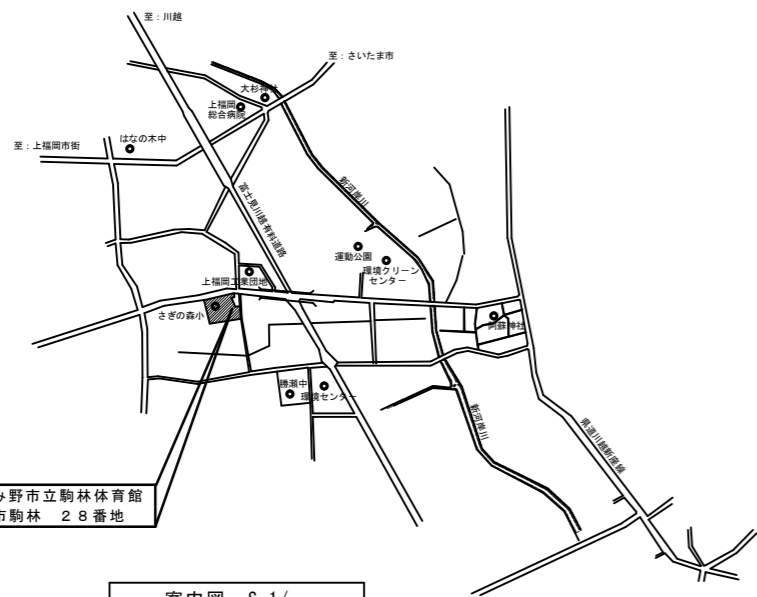

配置図 S-1/-




整理番号	注記

ふじみ野市都市政策部建築課

設計年月日	




工事名称	駒林体育館
図面名称	案内図・配置図
縮尺	

A-

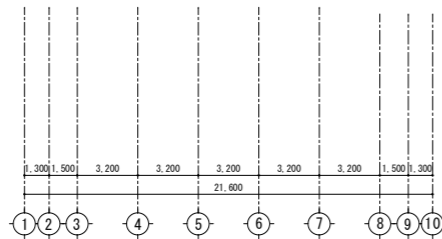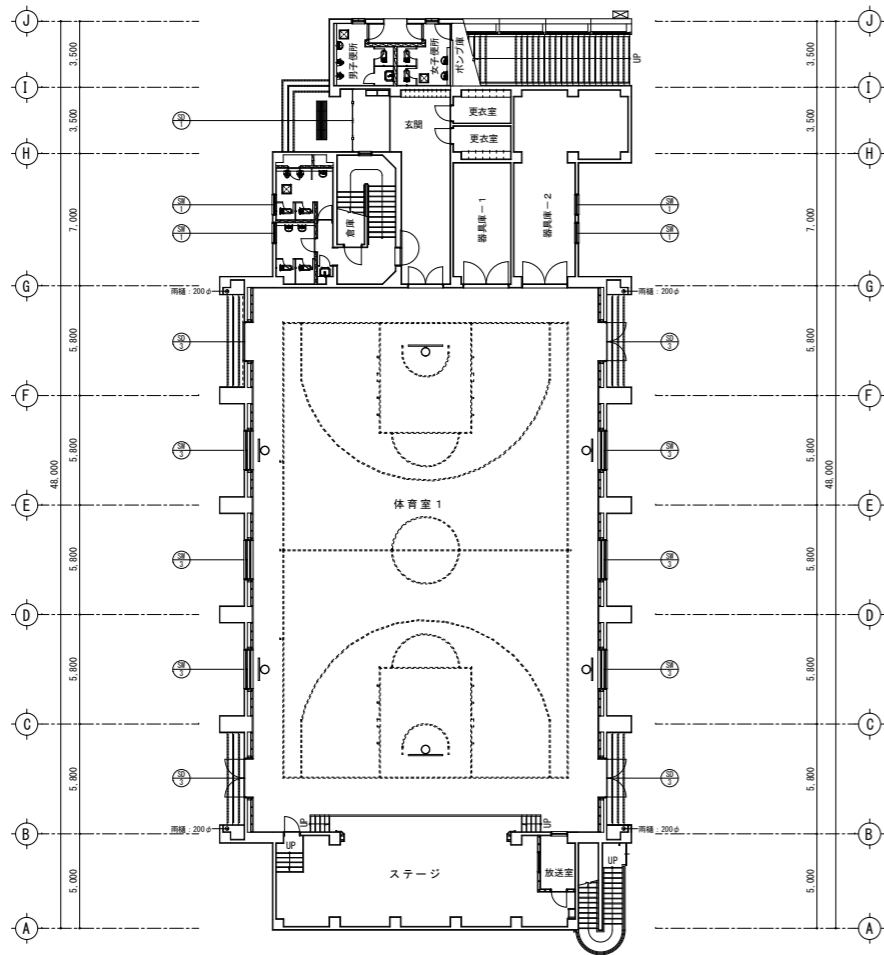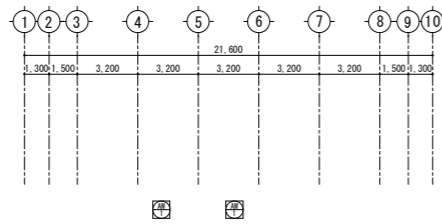

1階平面図 S-1/200

※計画対象外

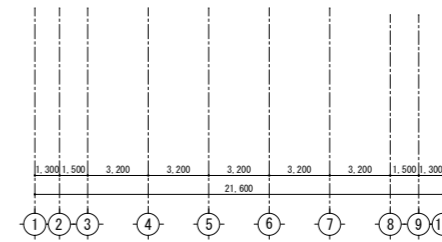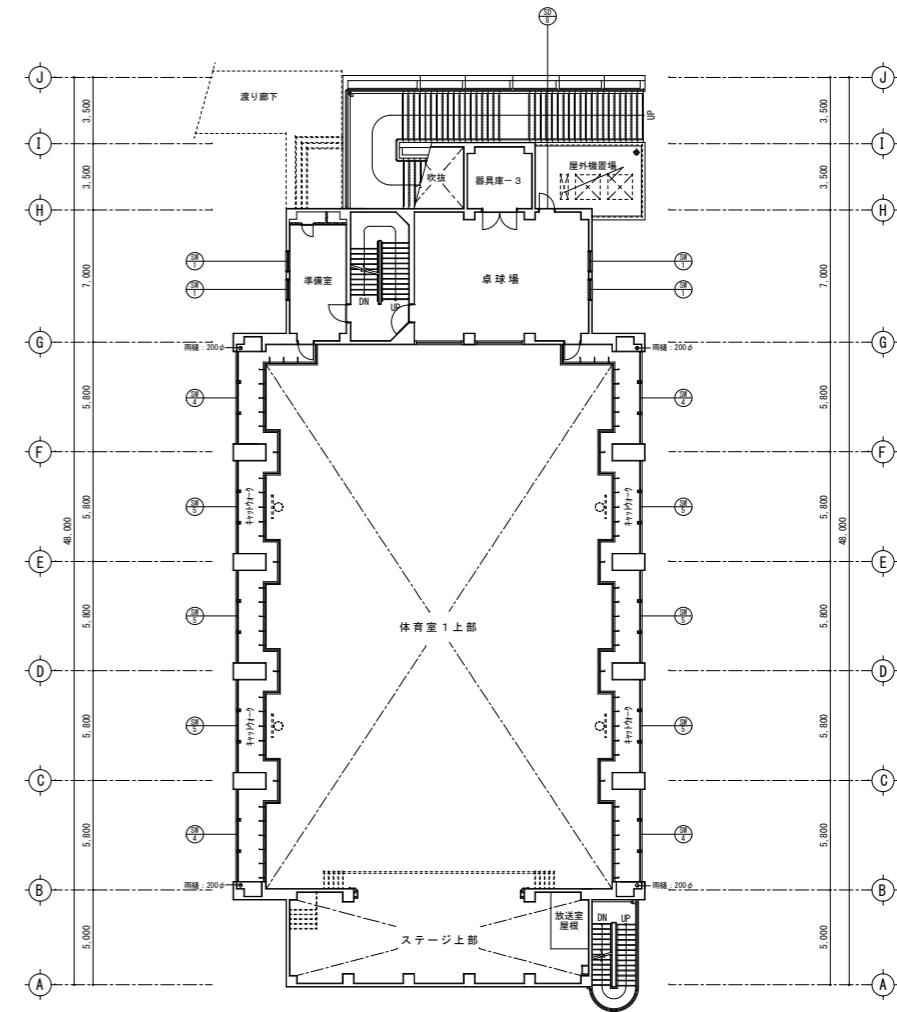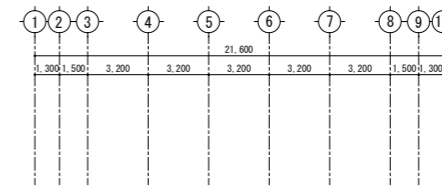


2階平面図 S-1/200

※計画対象外


整理番号	注記

ふじみ野市都市政策部建築課

設計年月日	工事名称 駒林体育館
	図面名称 1階平面図・2階平面図
	縮尺

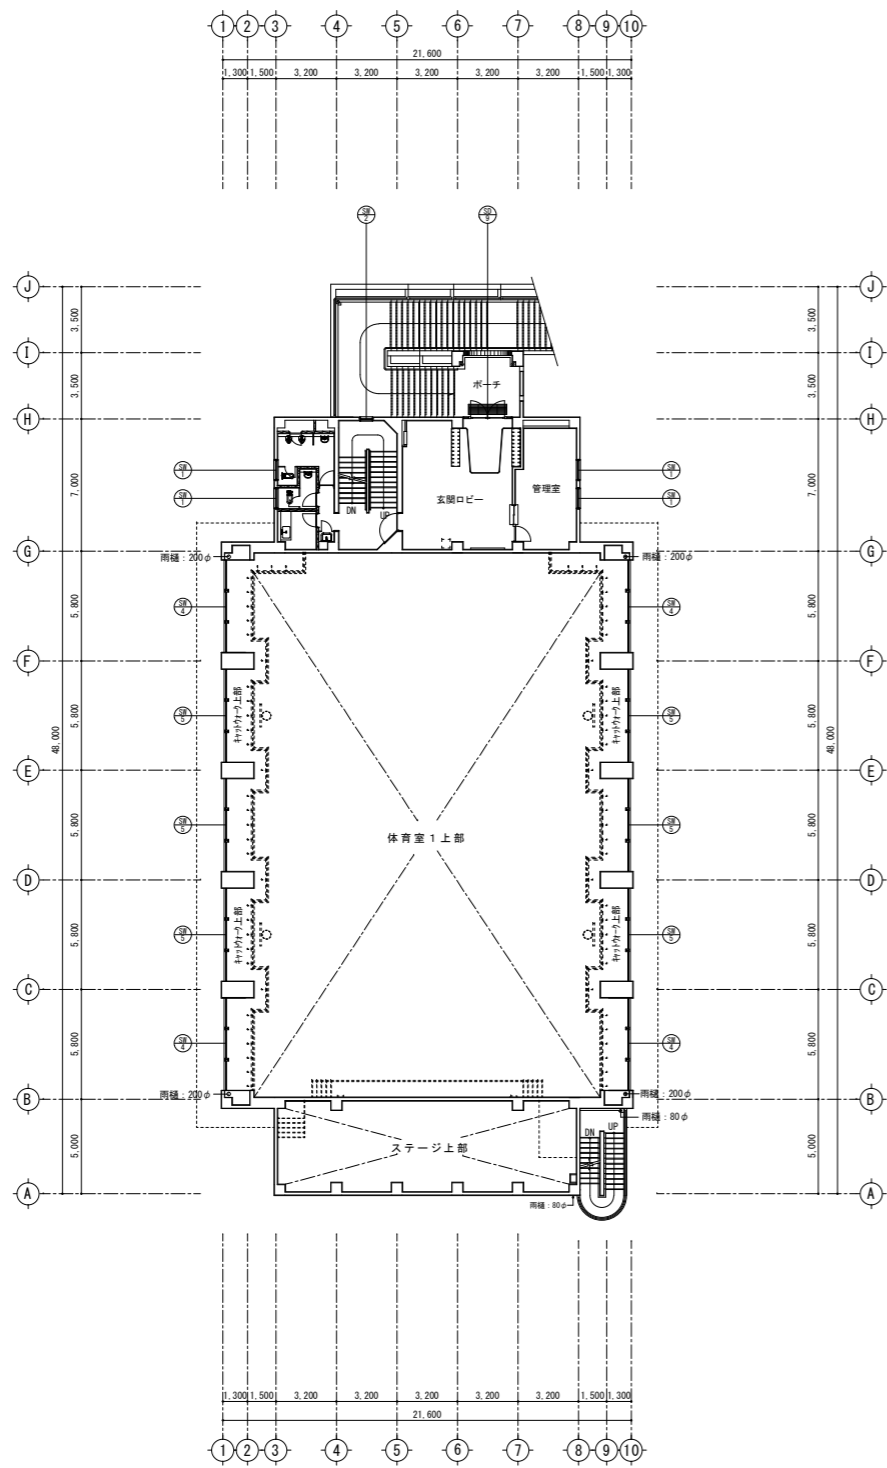

3階平面図 S-1/200

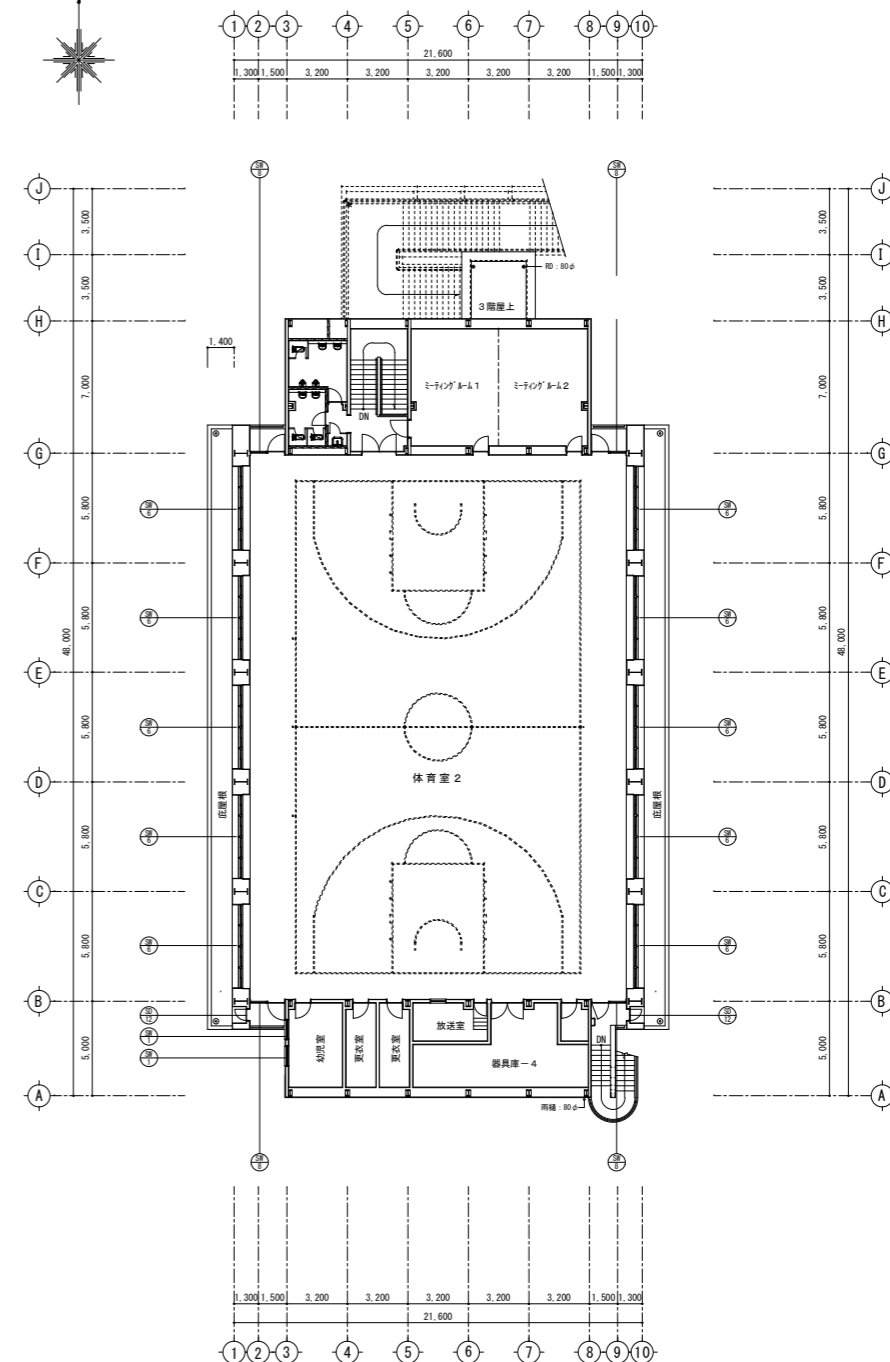

4階平面図 S-1/200


整理番号	注記

ふじみ野市都市政策部建築課

設計年月日

工事名称
駒林体育館
図面名称
3階平面図・4階平面図
縮尺

A-

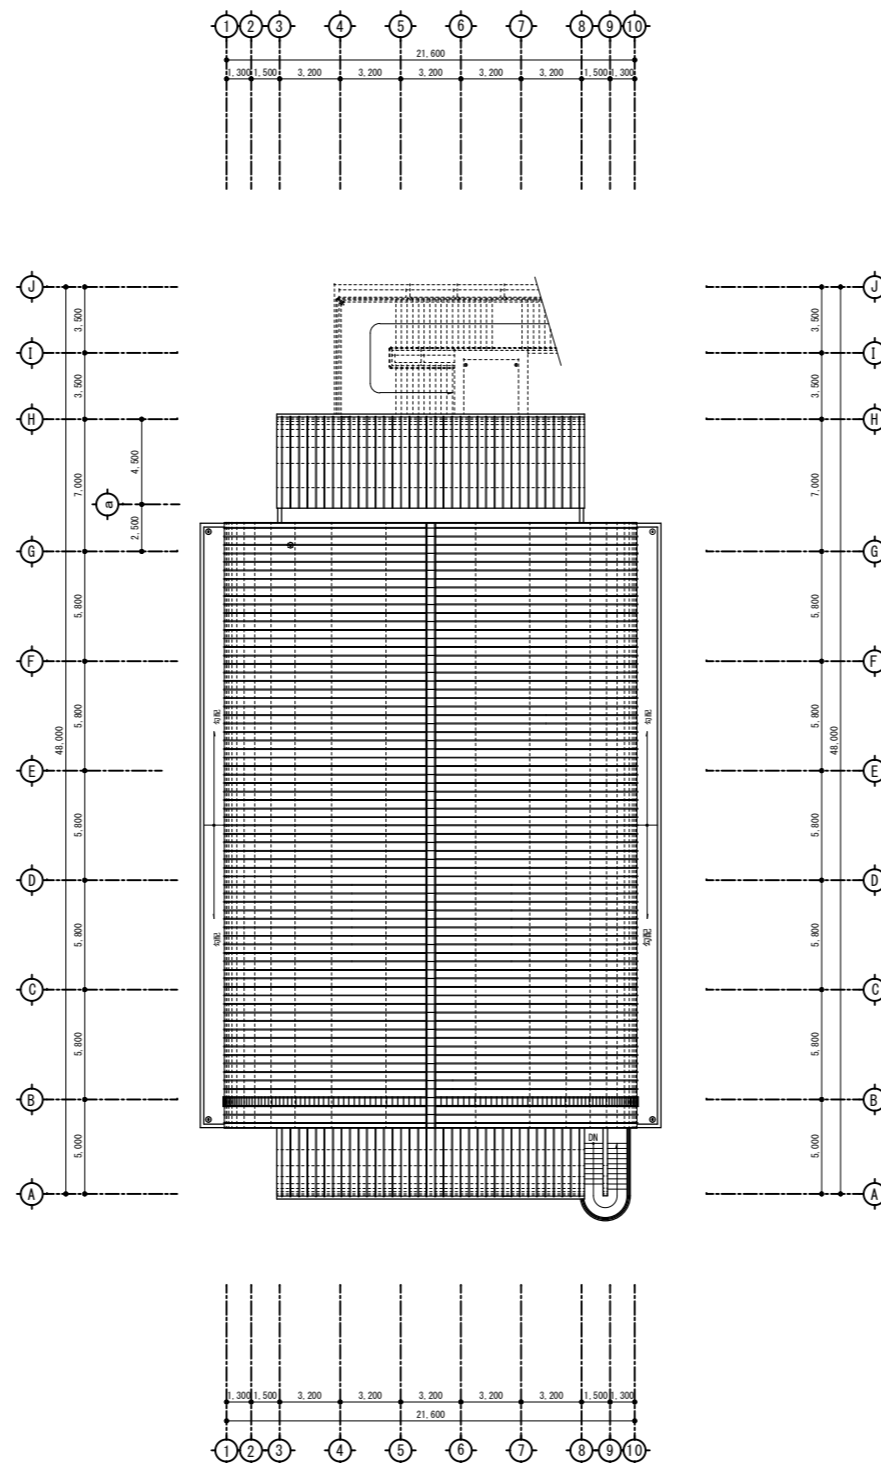

屋根伏図 S-1/200





整理番号	注記

ふじみ野市都市政策部建築課


設計年月日

工事名称	駒林体育館
図面名称	屋根伏図
縮尺	

A-

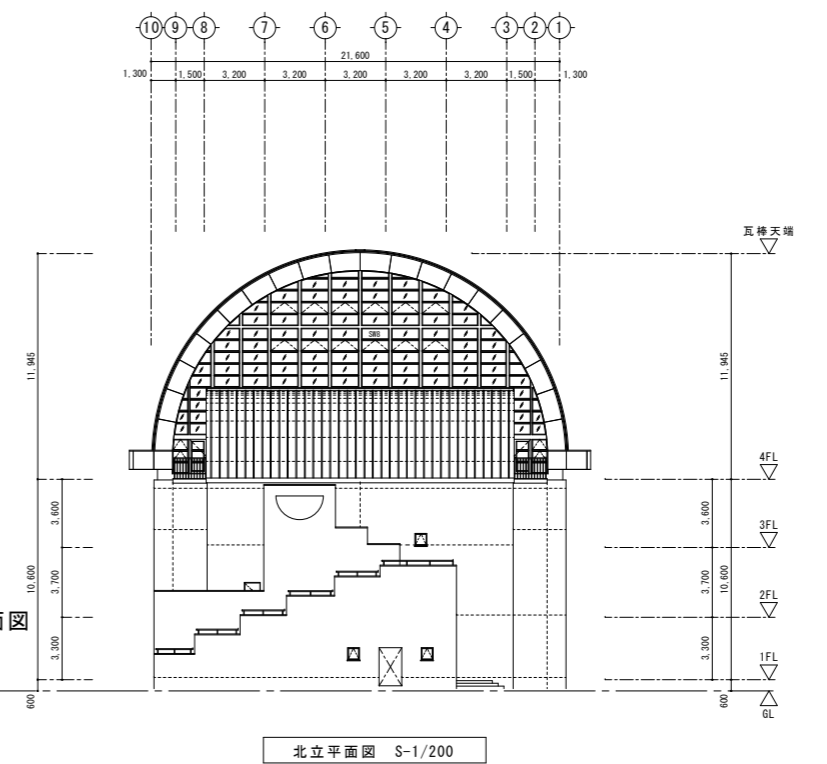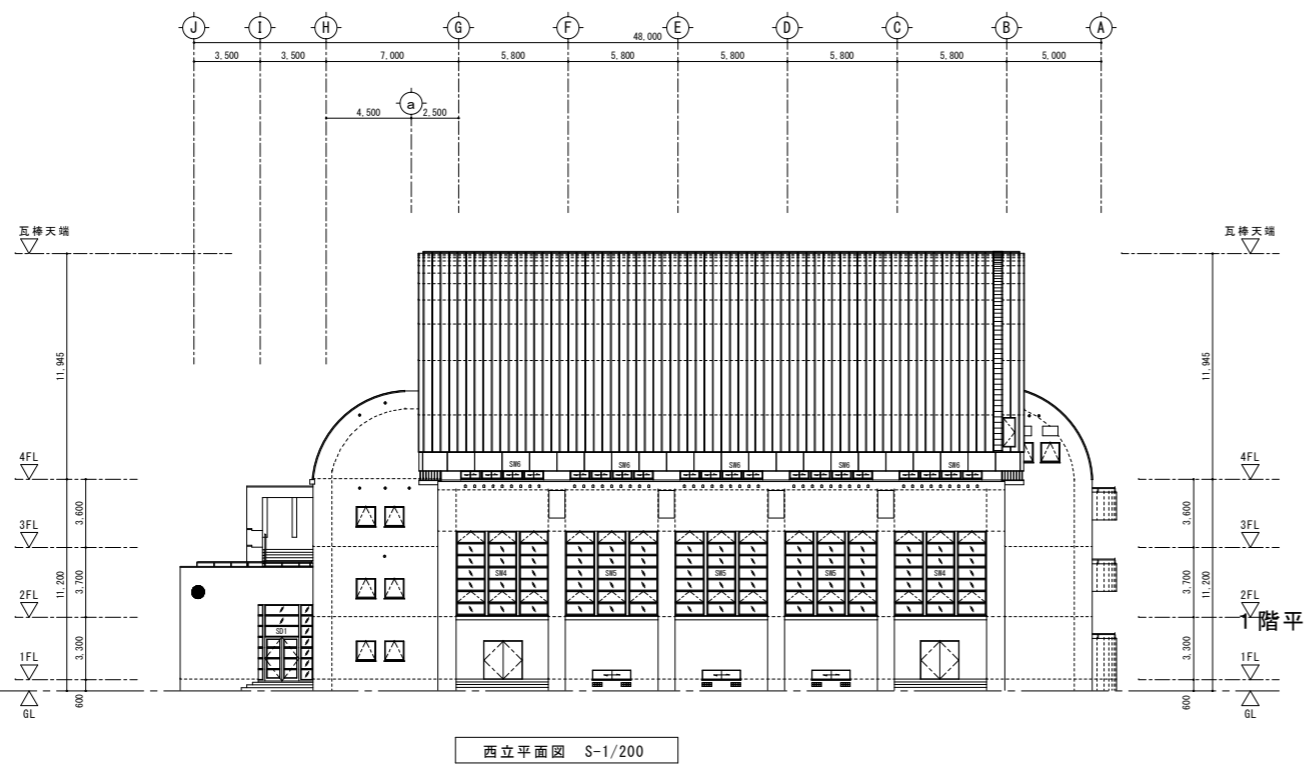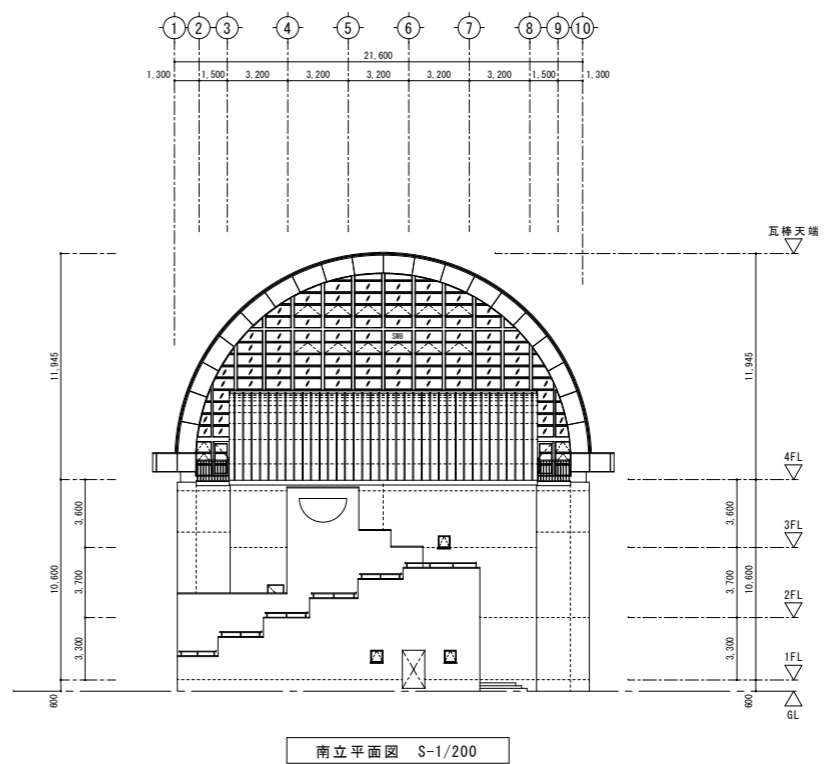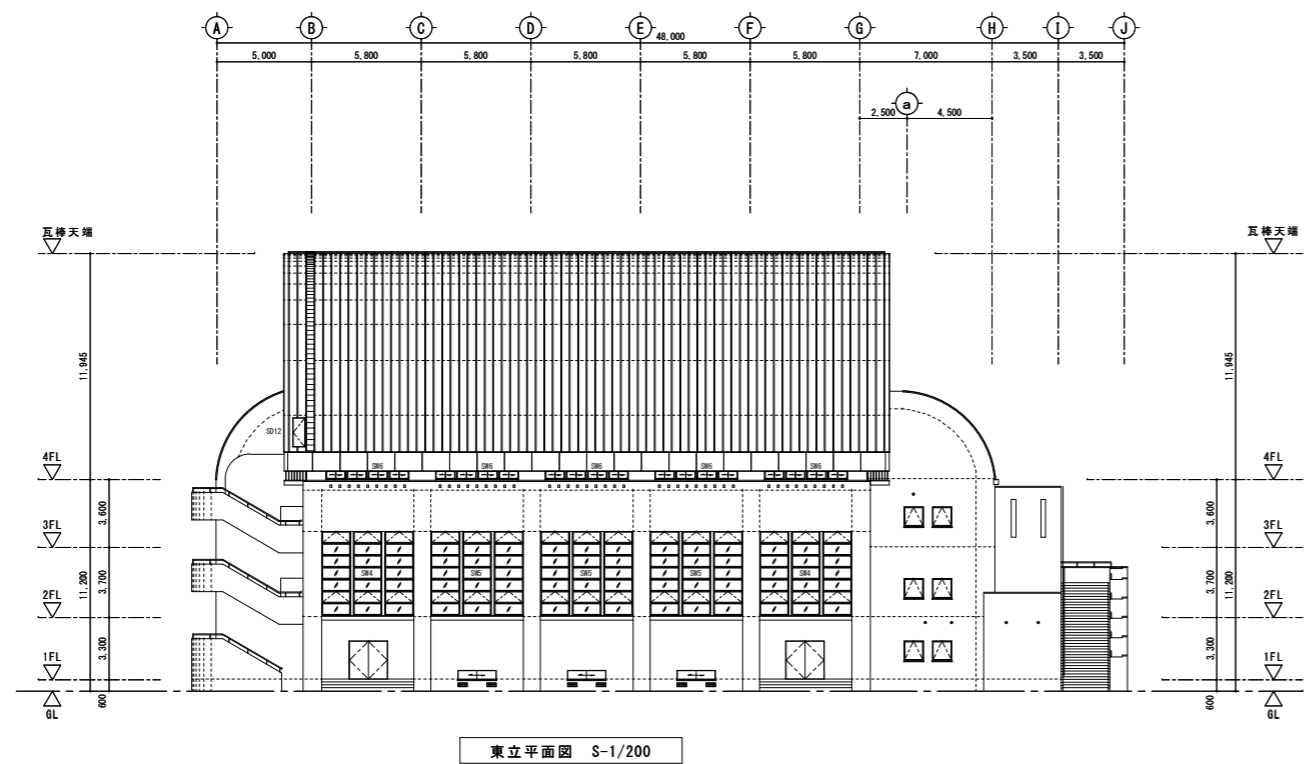


整理番号	注記	ふじみ野市都市政策部建築課	設計年月日	工事名称 駒林体育館	縮尺	A-	
							図面名称 立面図

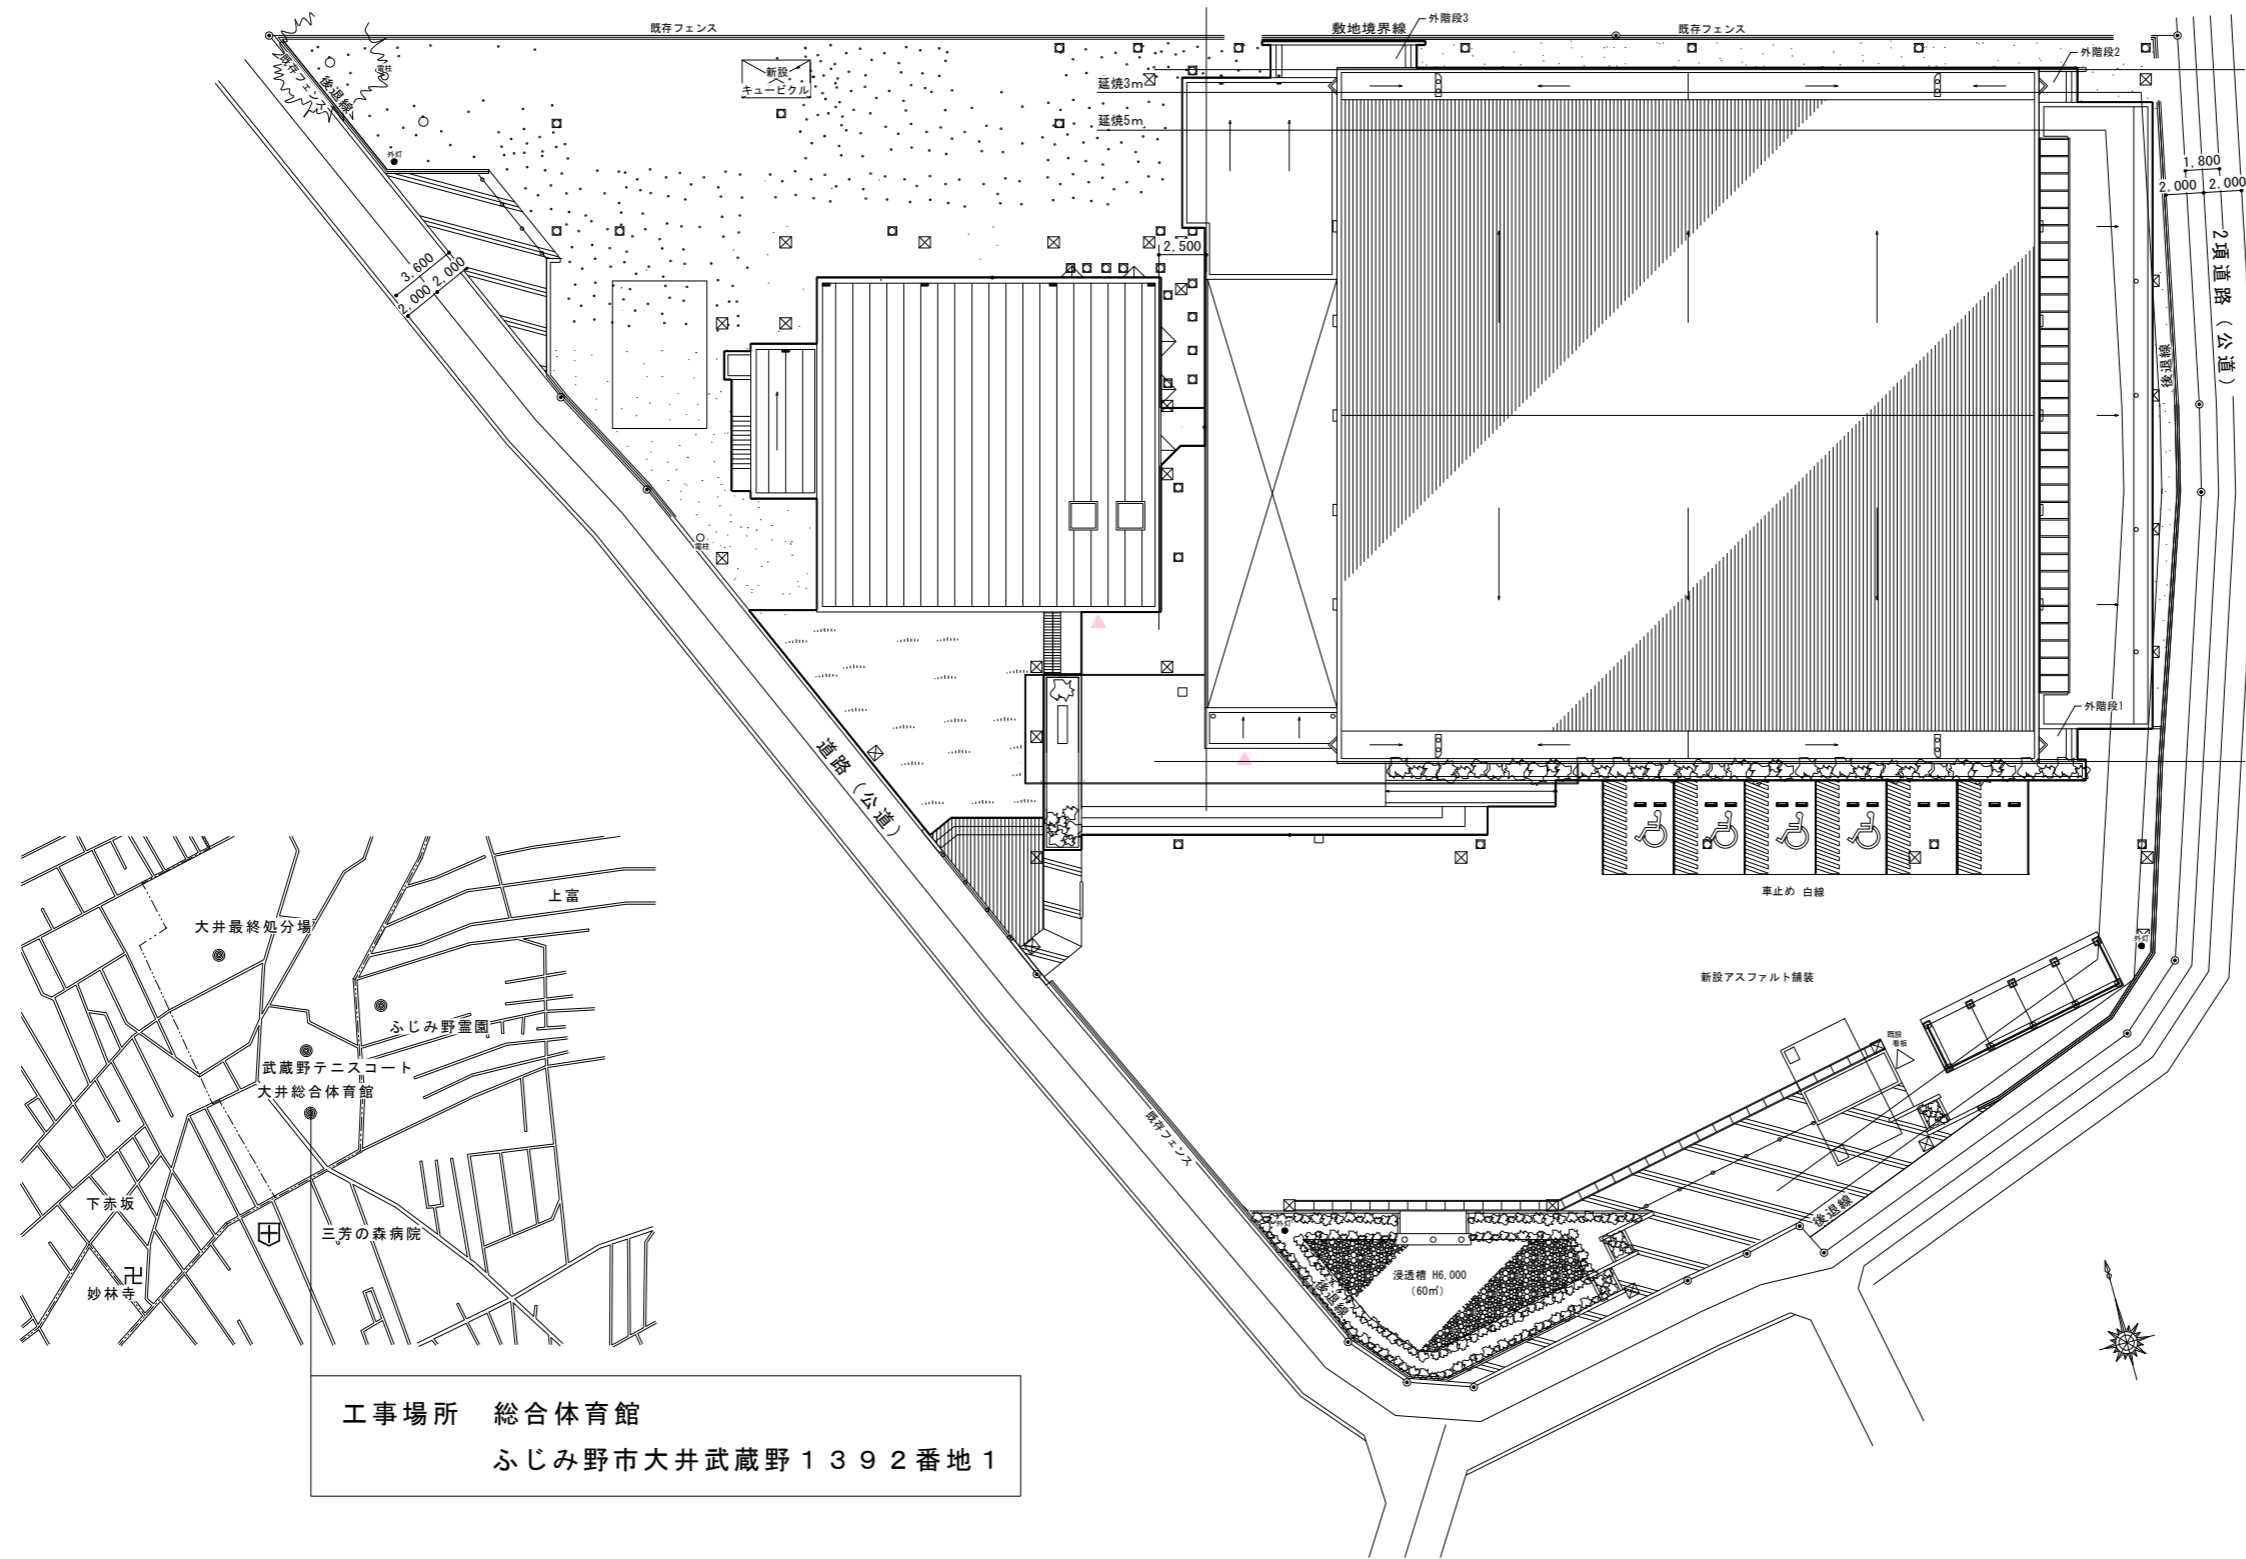


工事場所 総合体育館
 ふじみ野市大井武蔵野1392番地1


整理番号	注記	設計年月日	工事名称 総合体育館		縮尺	A-
			図面名称 案内図・配置図			
ふじみ野市都市政策部建築課						

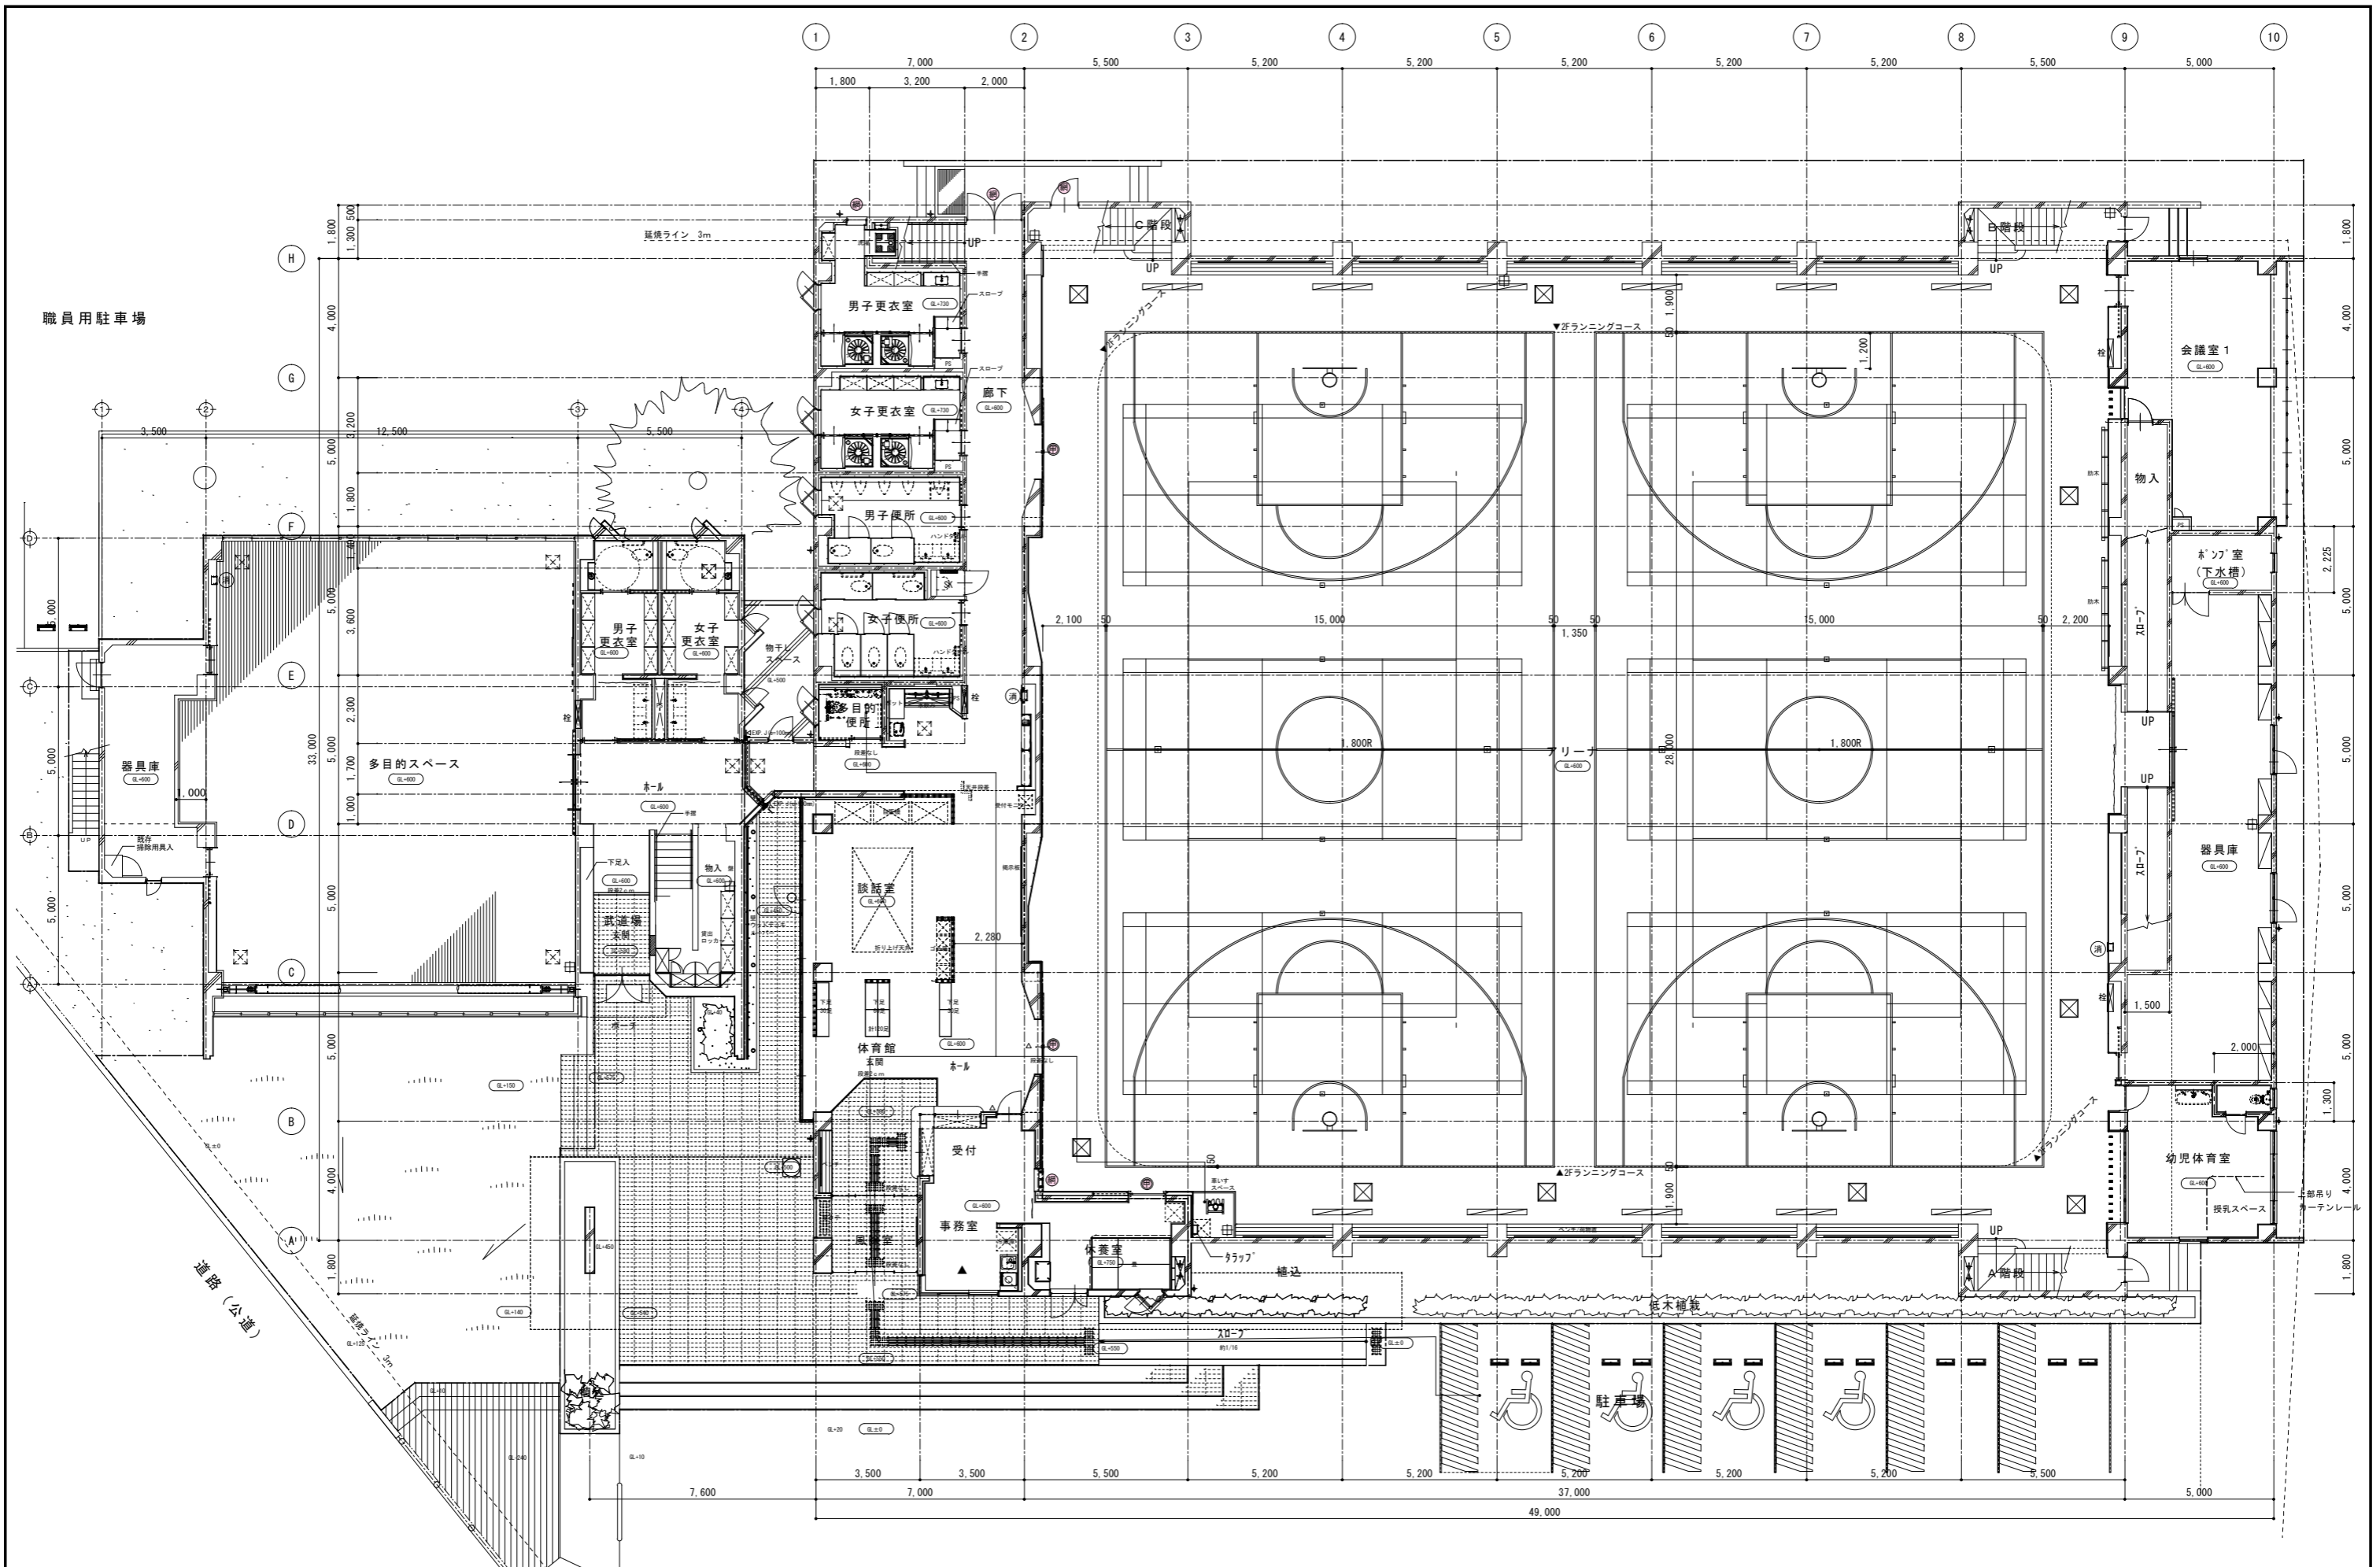

整理番号	注記	ふじみ野市都市政策部建築課	設計年月日	工事名称 総合体育館	A-
			図面名称 1階平面図	縮尺	

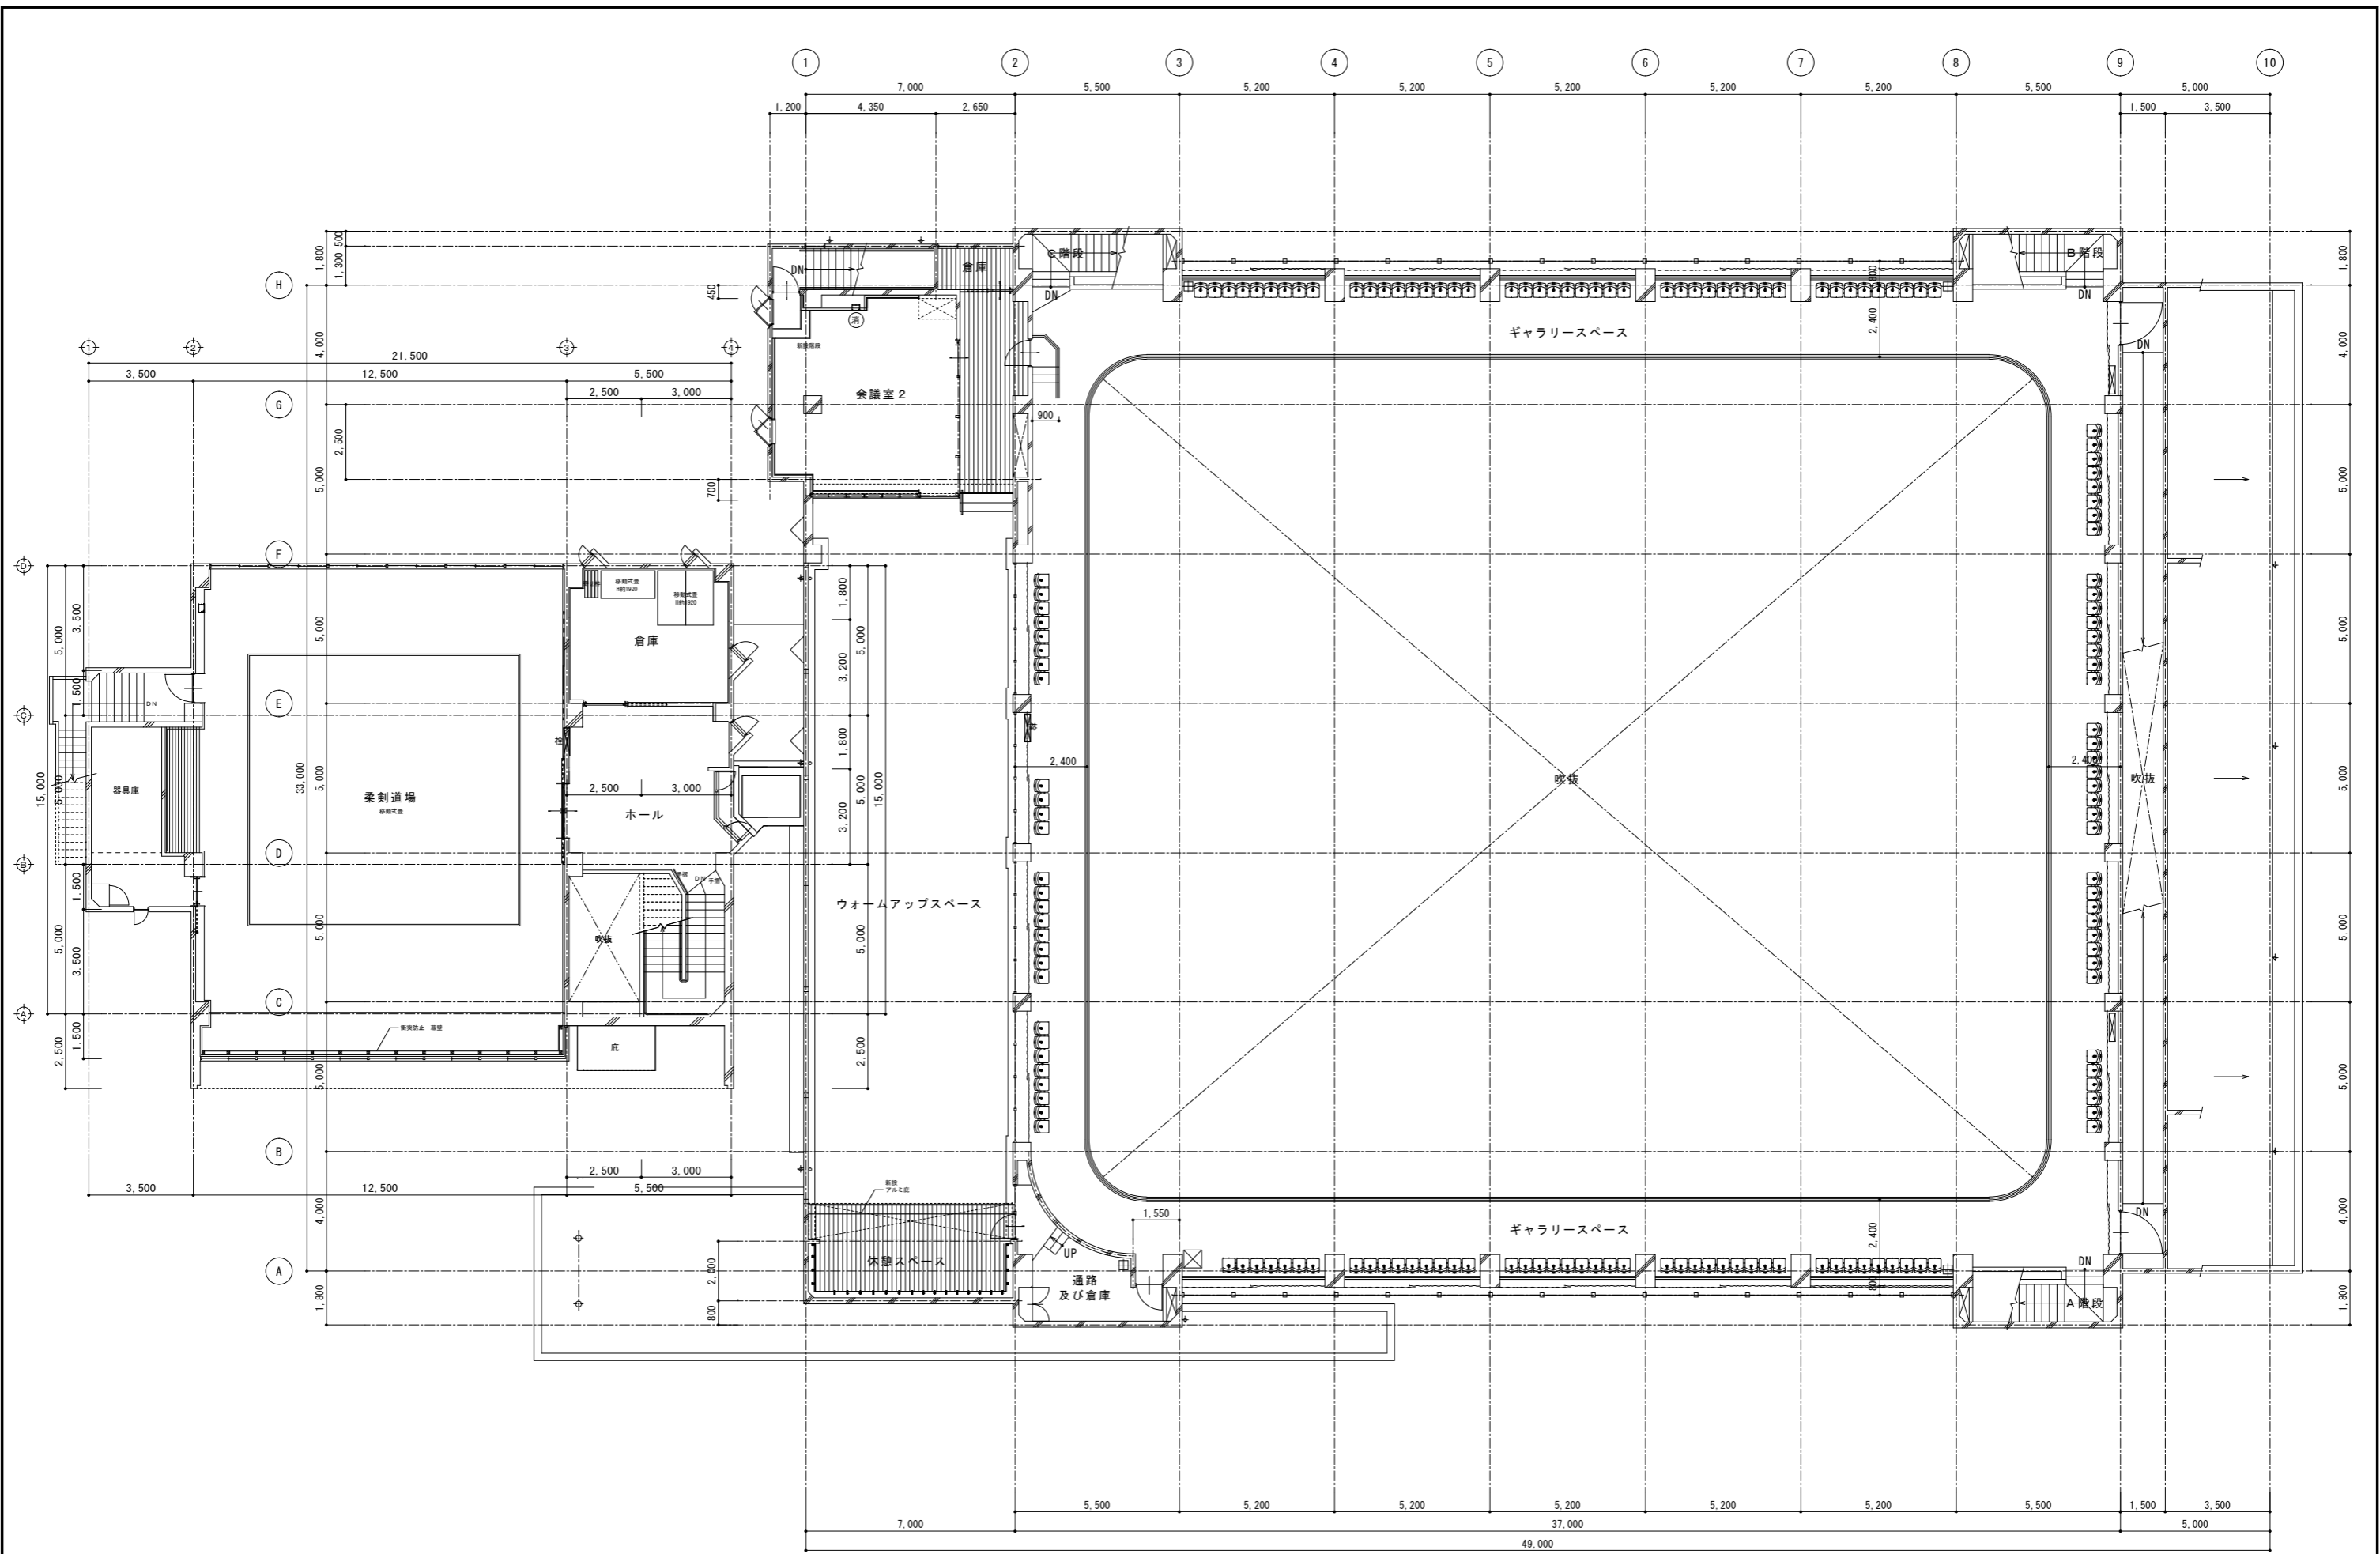

整理番号 注記	ふじみ野市都市政策部建築課	設計年月日	工事名称 総合体育館 図面名称 2階平面図	縮尺 A-
------------	---------------	-------	--------------------------------	----------

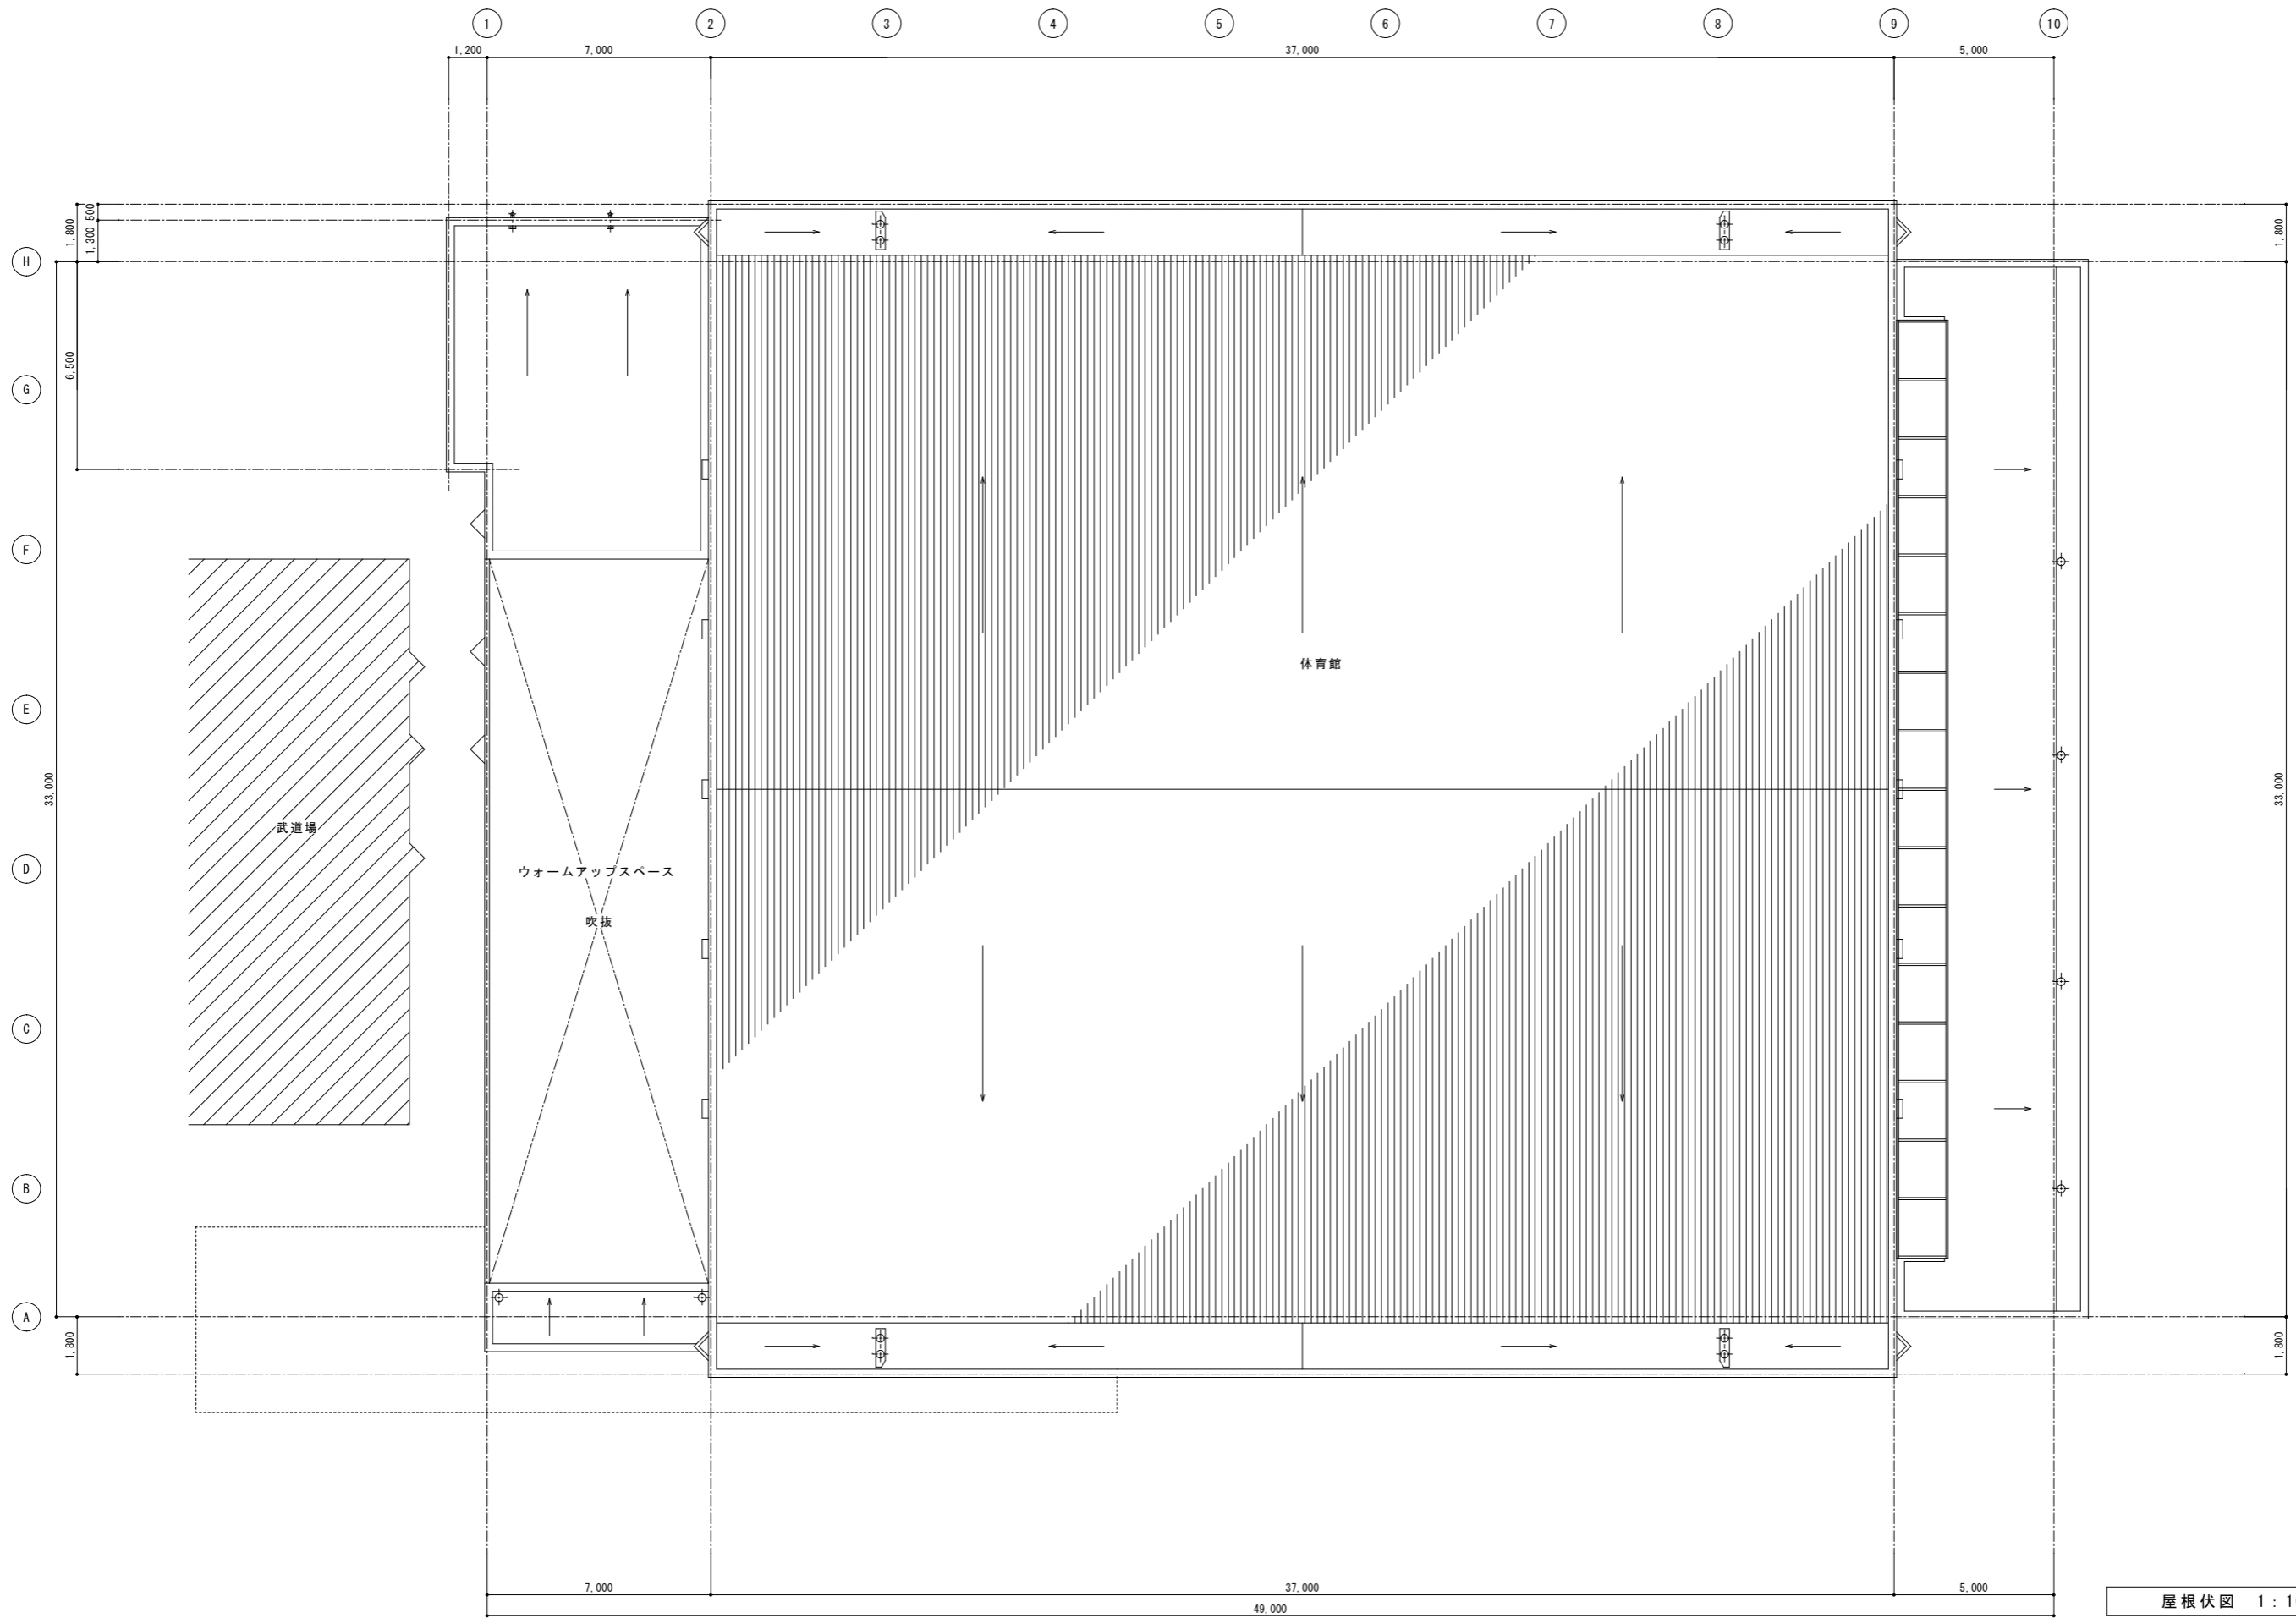

屋根伏図 1:100


整理番号	注記

ふじみ野市都市政策部建築課


設計年月日

工事名称
総合体育館
図面名称
屋根伏図
縮尺

A-

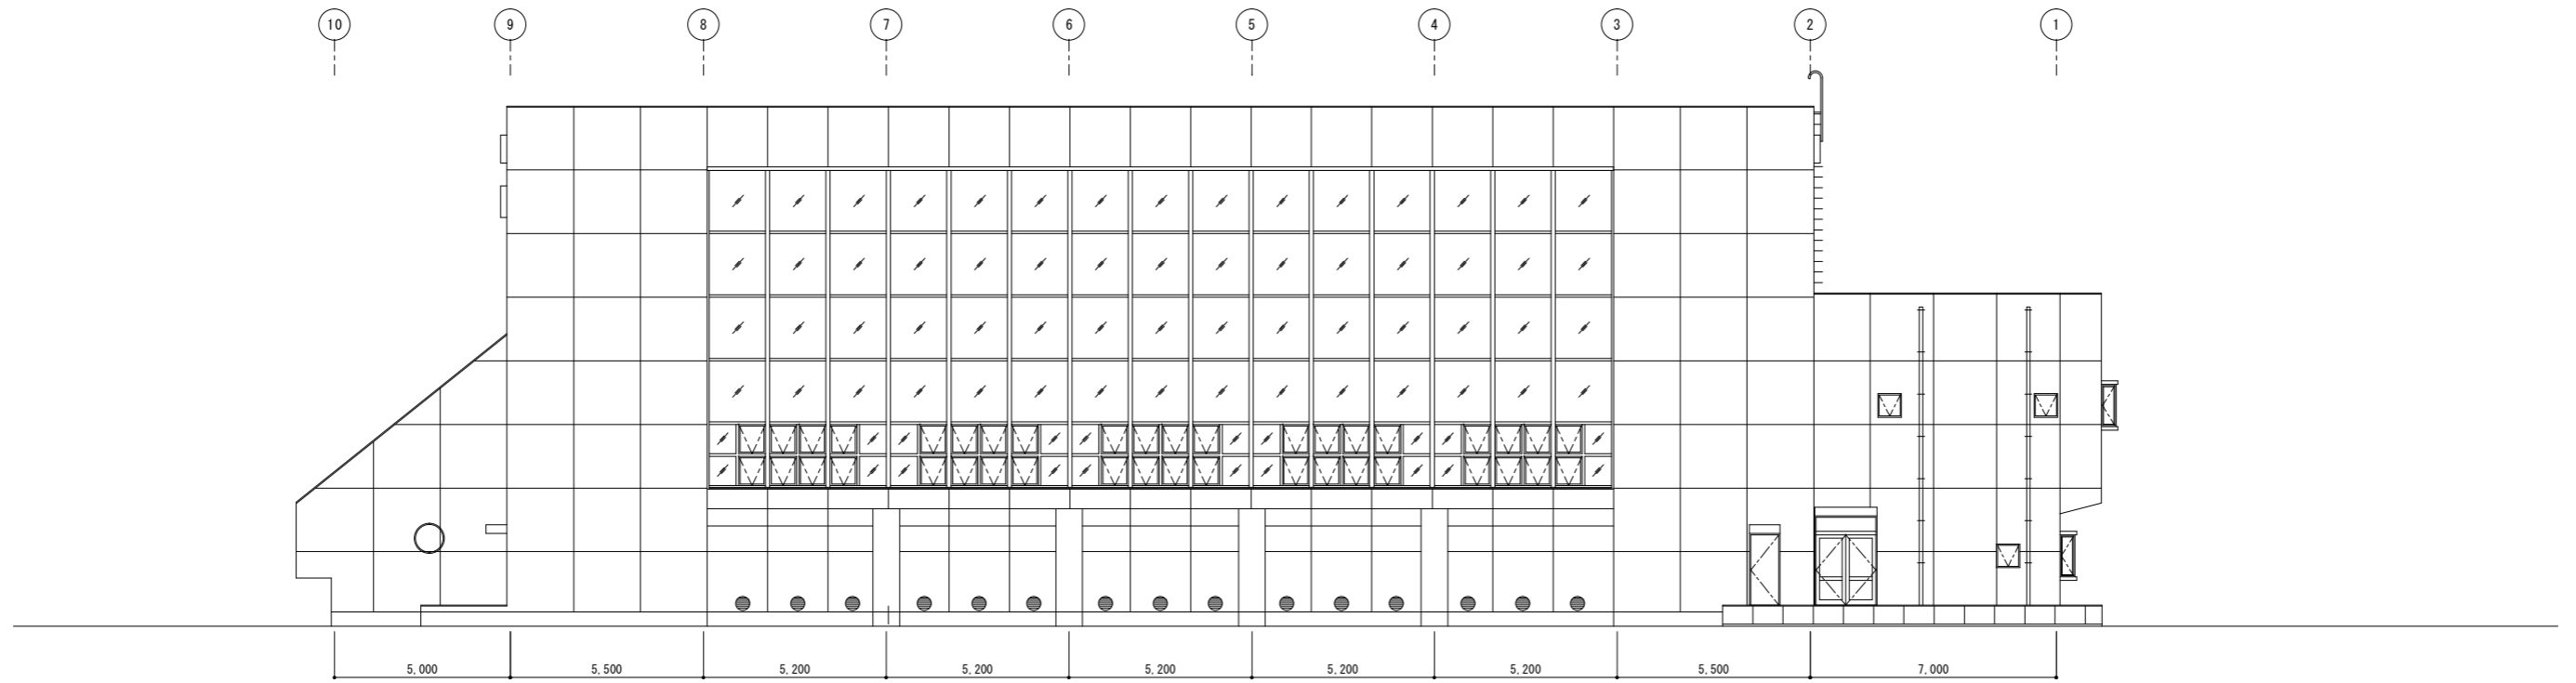


北側立面図 1 : 100

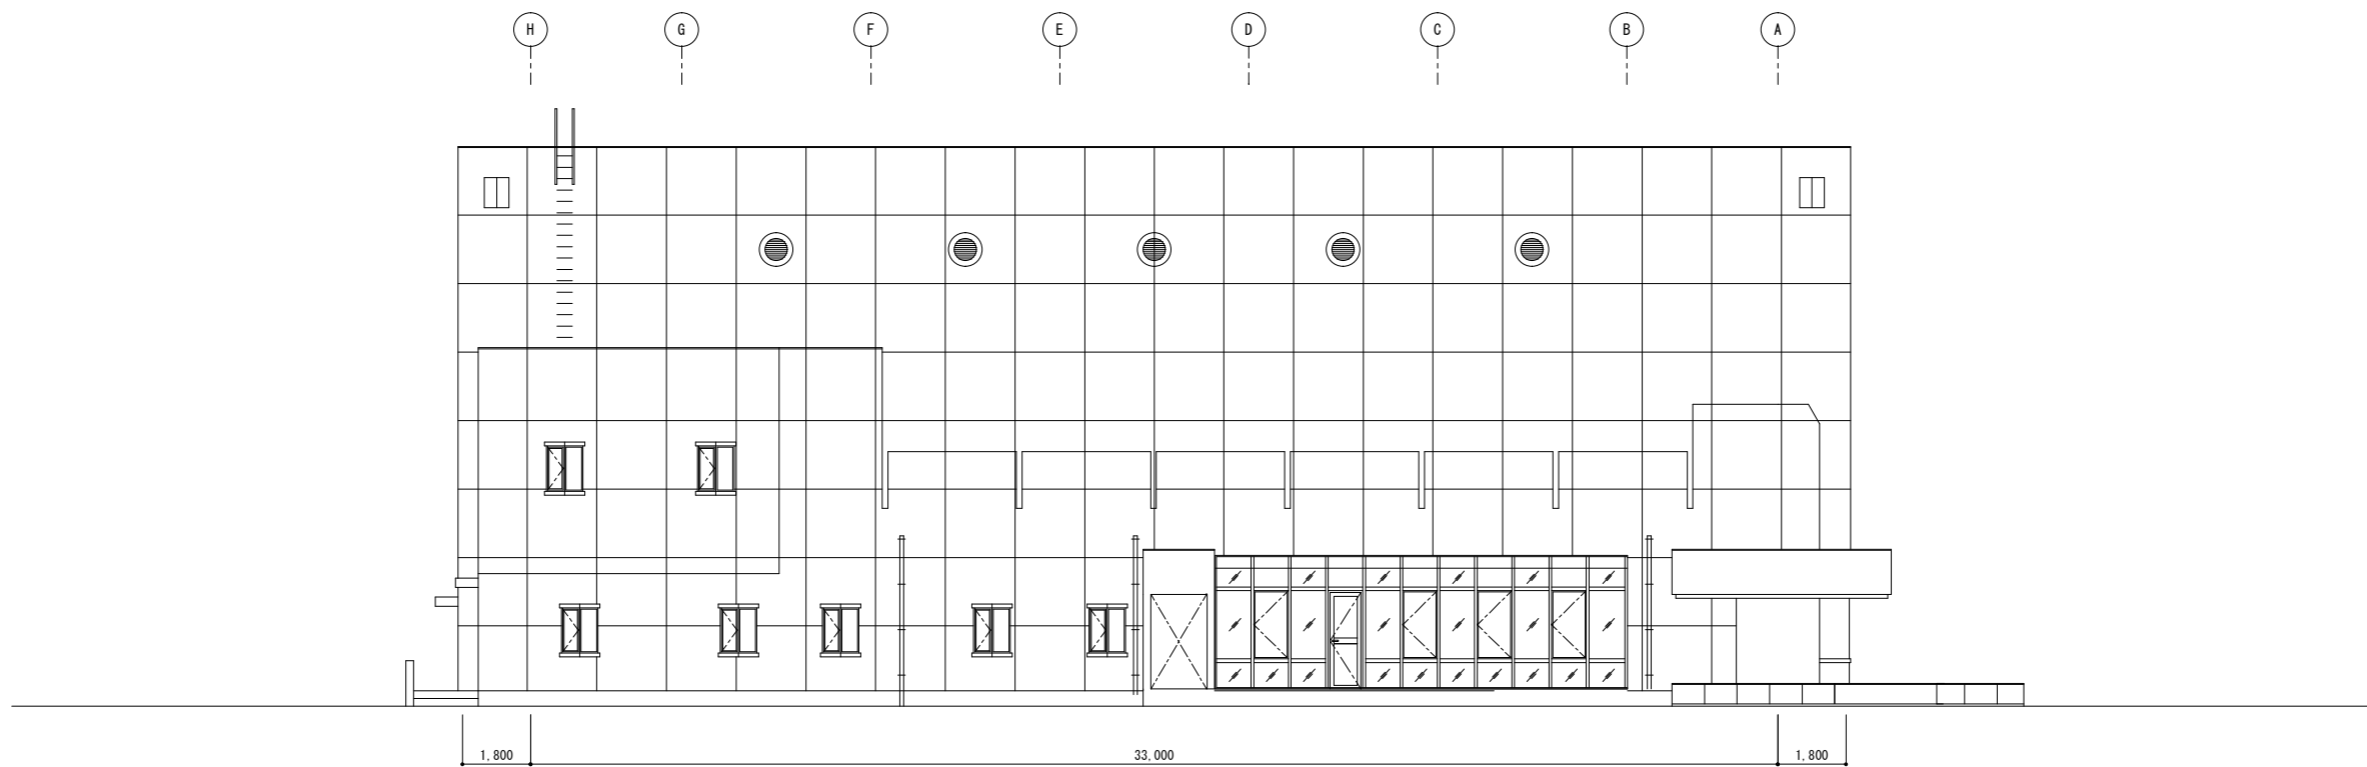


西側立面図 1 : 100

整理番号	注記	ふじみ野市都市政策部建築課	設計年月日	工事名称		縮尺	A-
				総合体育館			
				立面図 (北面・西面)			

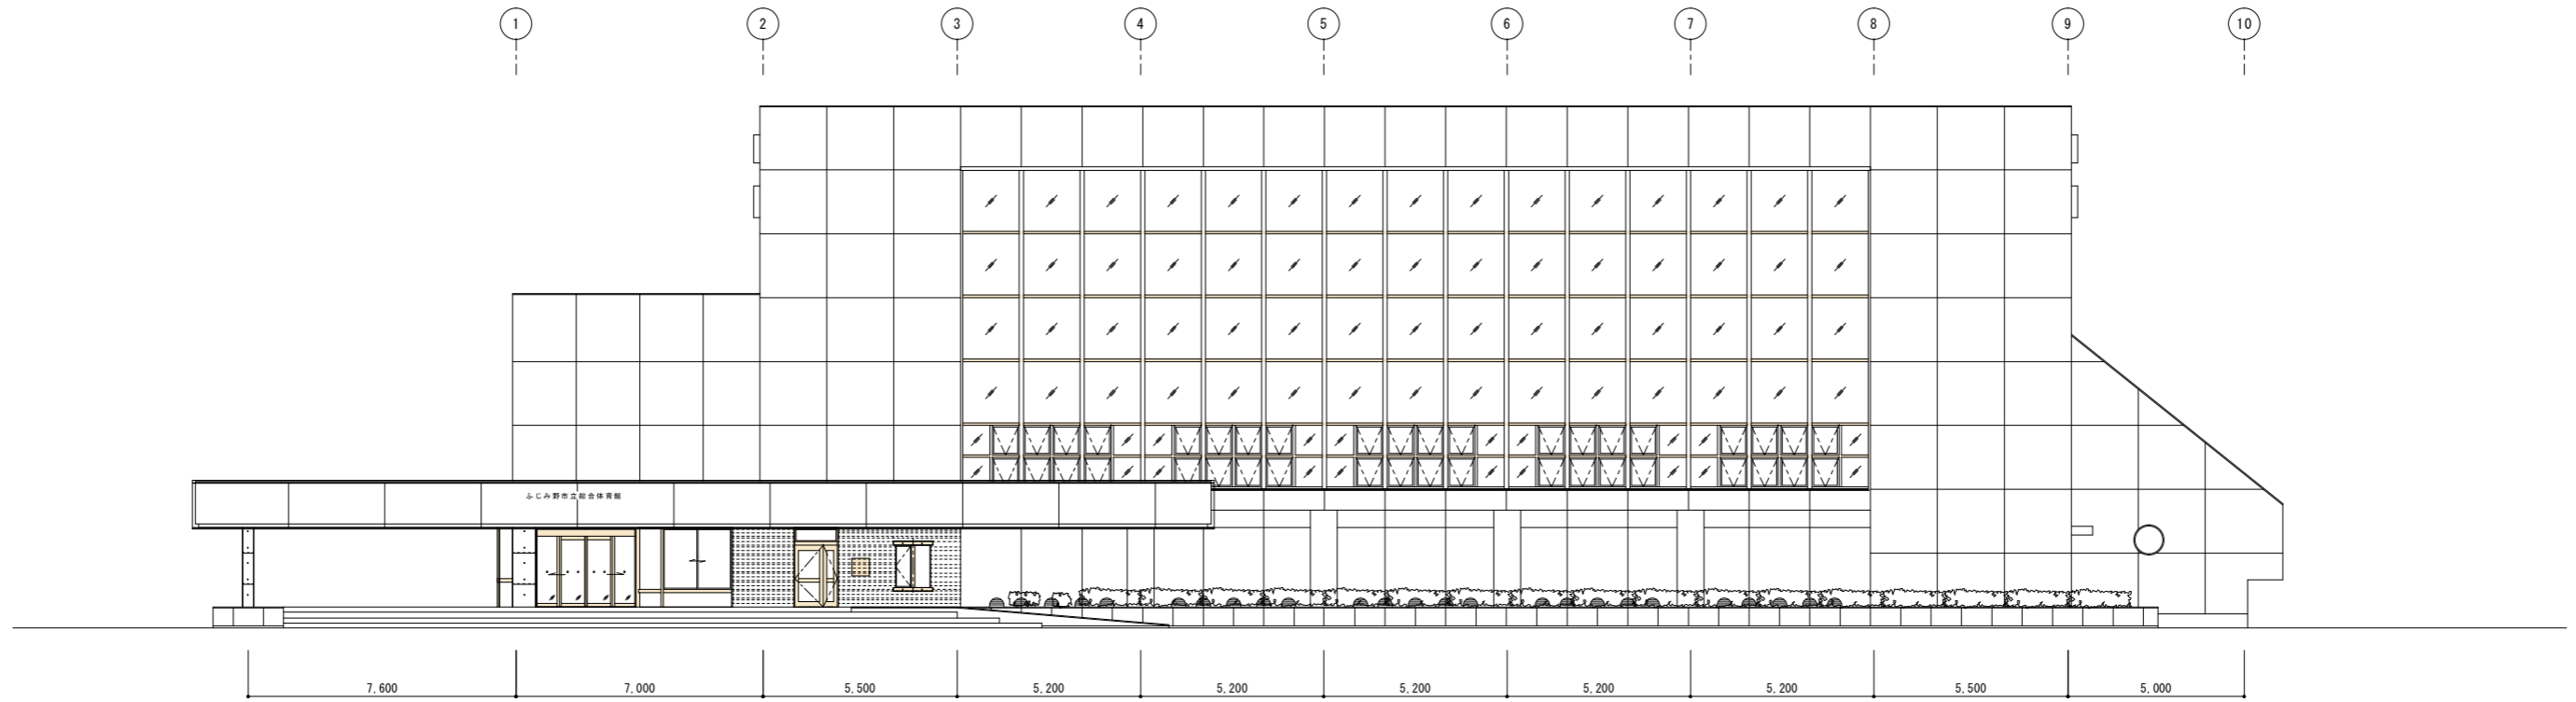

南側立面図 1 : 100

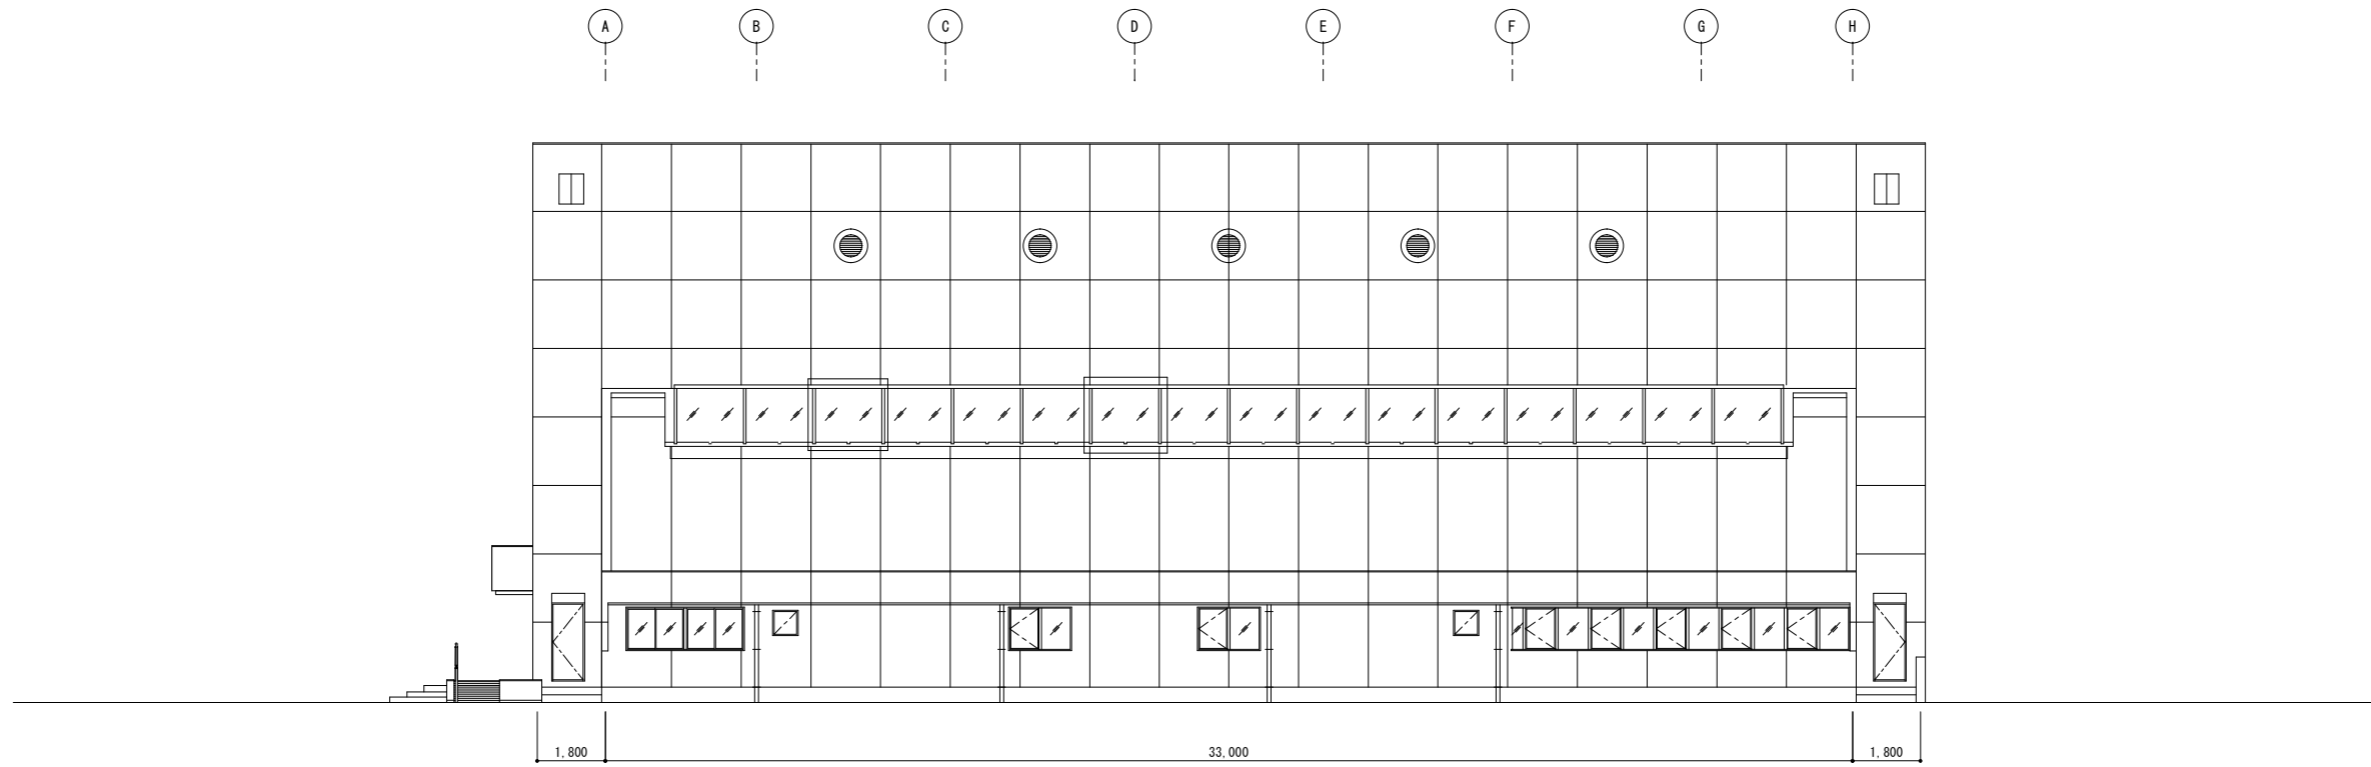

東側立面図 1 : 100

整理番号	注記	ふじみ野市都市政策部建築課	設計年月日	工事名称 総合体育館	縮尺	A-
				図面名称 立面図(南面・東面)		