


資料15 各校の平面図・配膳室（上福岡センター配送校）

①配置図


施設の配置図	縮尺	1/1000	20	40	学校名	大井小学校	調査番号	(都道府県)	(市町村)	(学校)	設置年				
							1	1	2	4	5	1	6	6	1

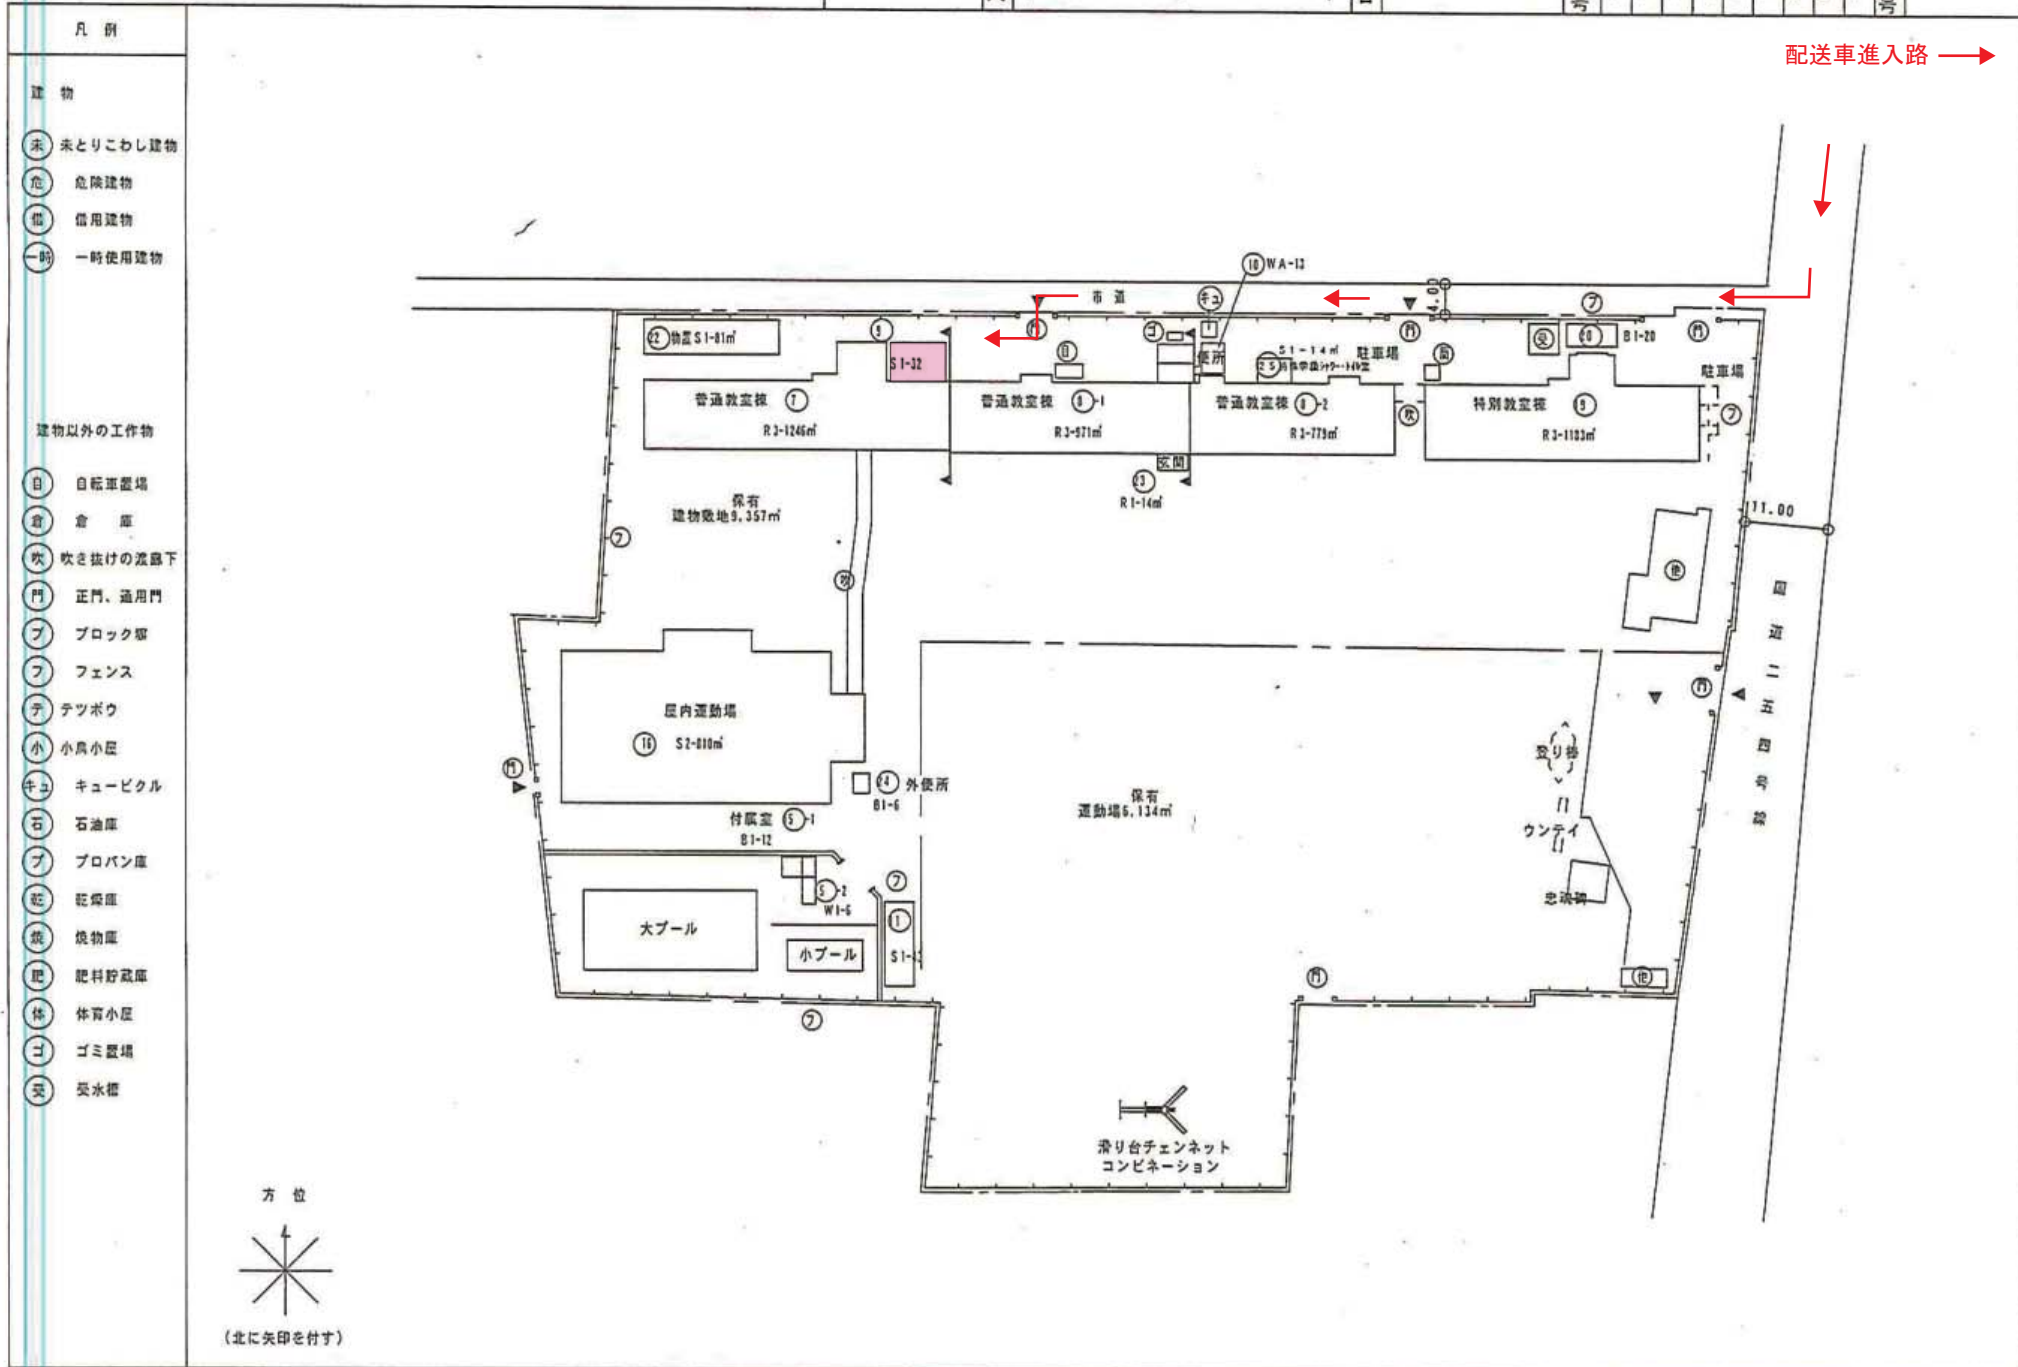

資料15 各校の平面図・配膳室（上福岡センター配送校）

①配置図


平面図	縮尺	1/600		学校名	大井小学校									
		0 10 20 m			児童数	(町通居数)			(市町村)			(学校)		
					1	1	2	4	5	1	6	6	1	児童数

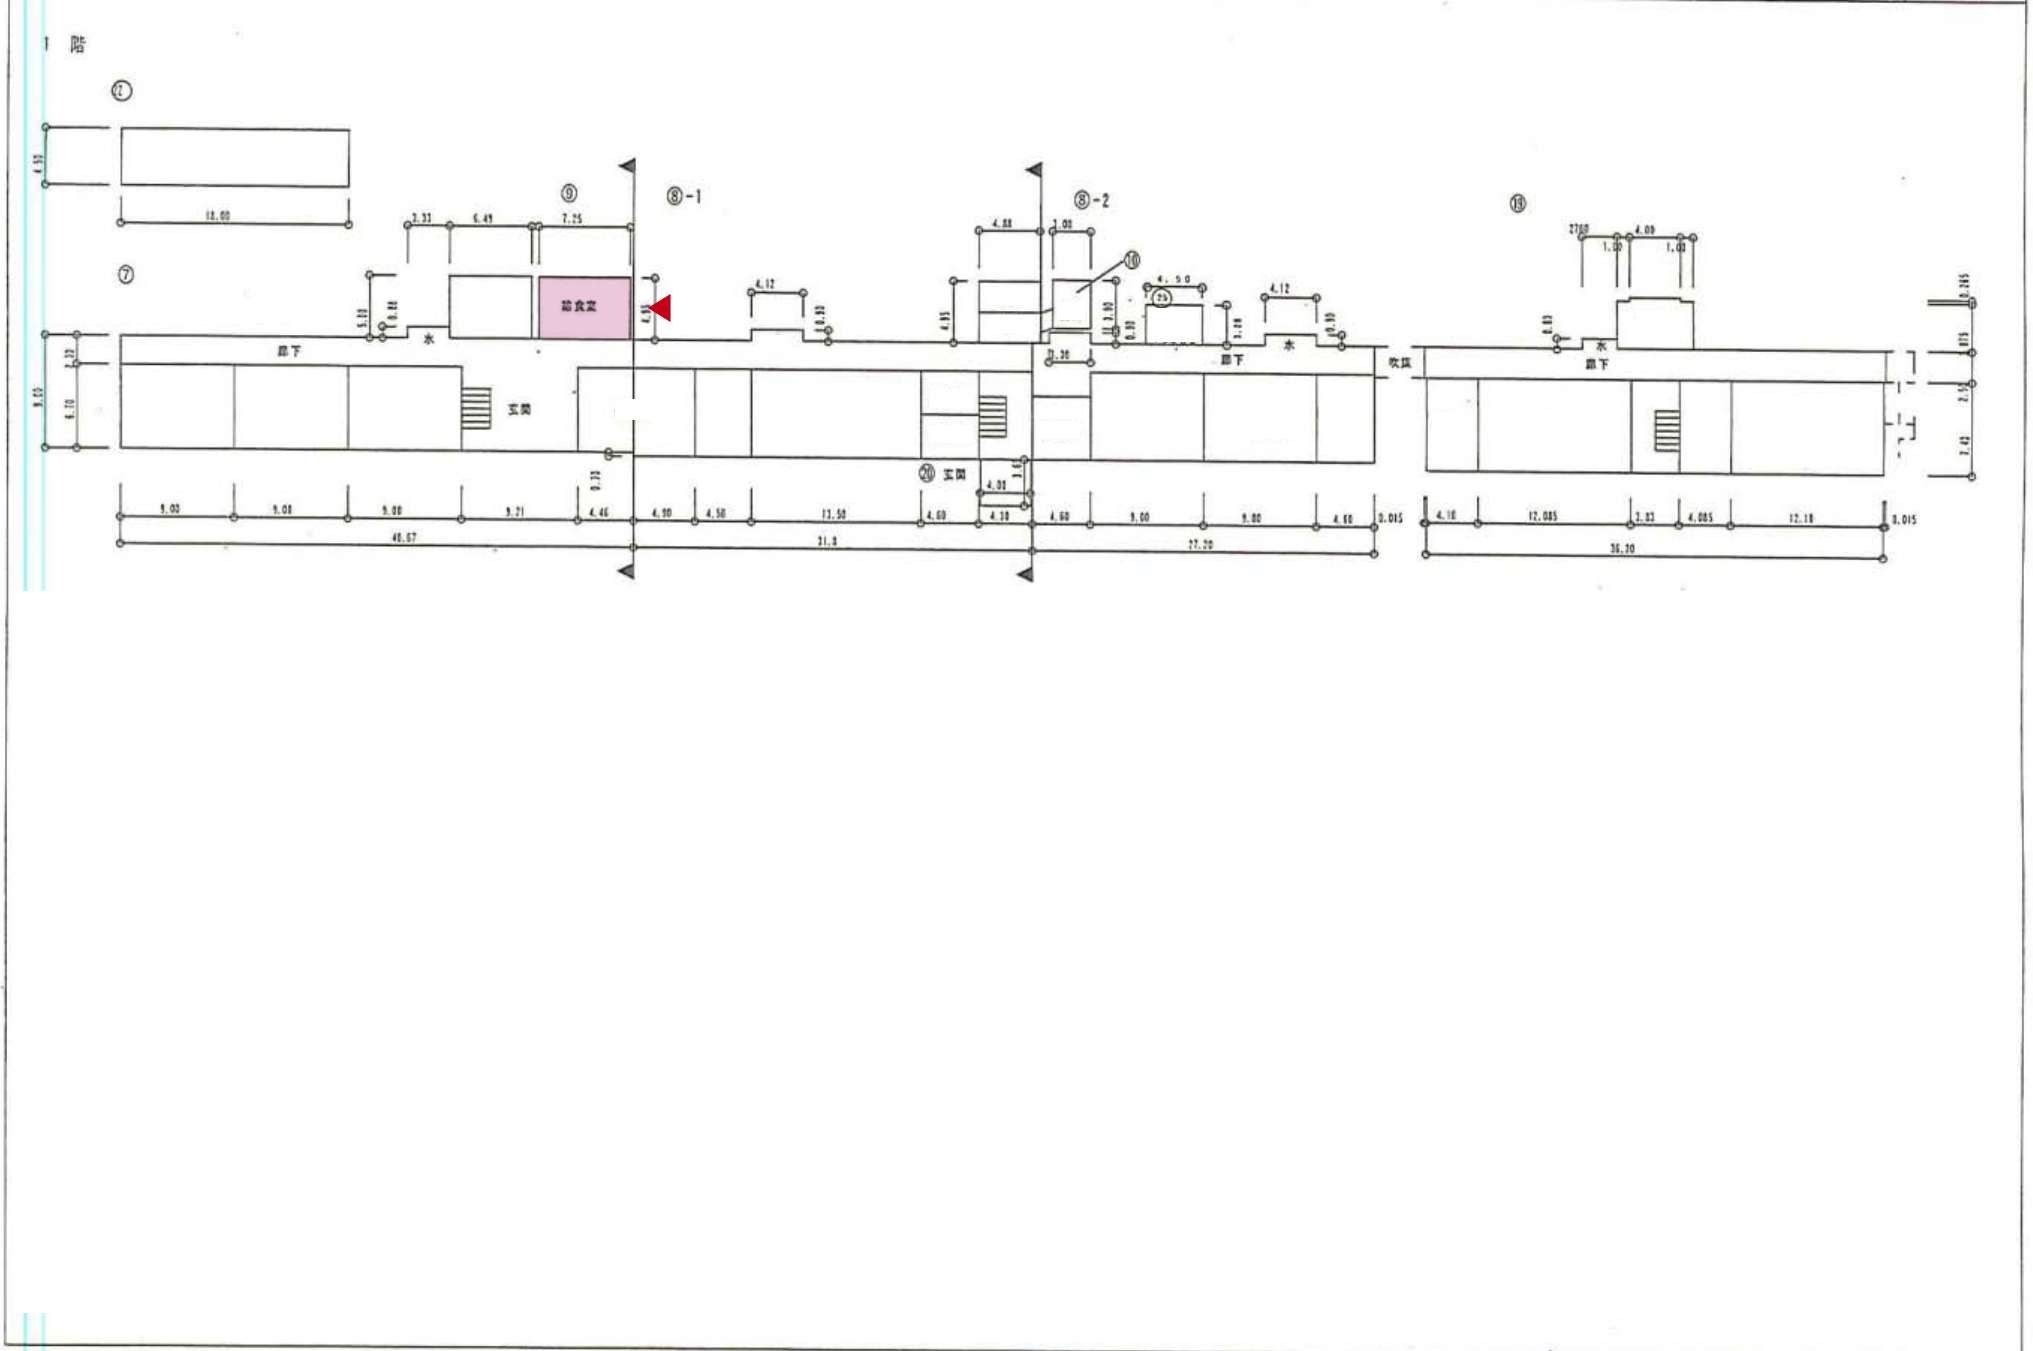

資料15 各校の平面図・配膳室（上福岡センター配送校）

①配置図

平面図	縮尺	1/1000			学校名	福岡小学校	調 査 年 次	調 査 期 間	(市町村)	(学校)	調 査 部 門	
		0	10	20								30


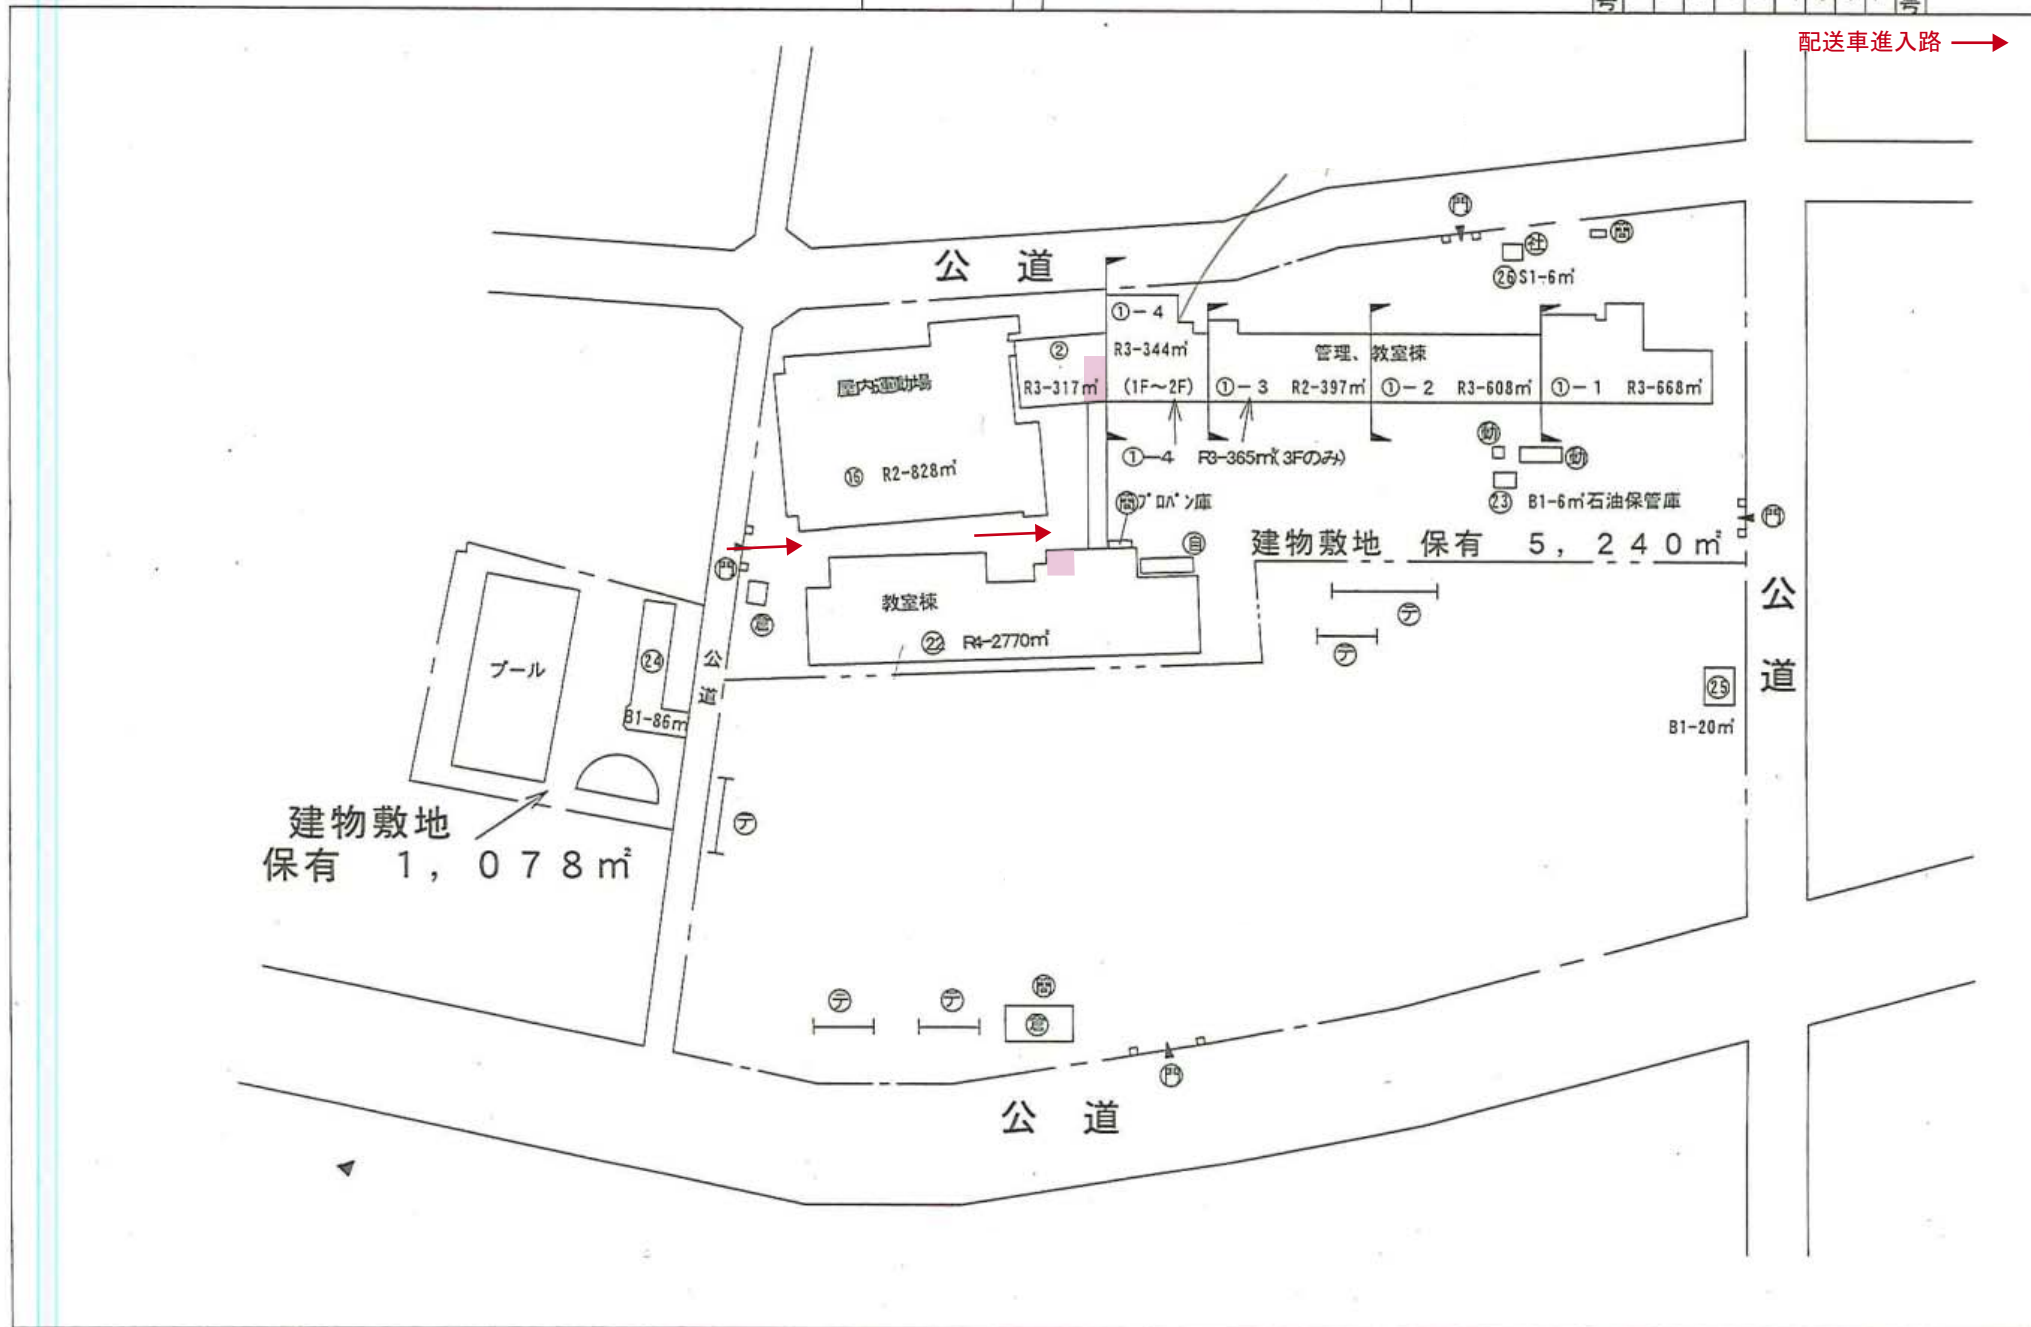


資料15 各校の平面図・配膳室（上福岡センター配送校）

①配置図

平面図	縮尺	1/500	学校名	福岡小学校	調 査 年 度	1	1	2	4	5	(学校)	1	6	4	1	加 報 欄
-----	----	-------	-----	-------	------------------	---	---	---	---	---	------	---	---	---	---	-------------


1階

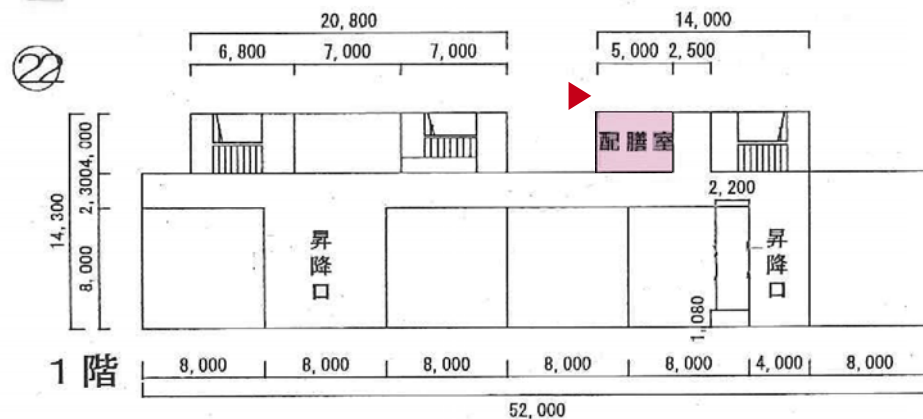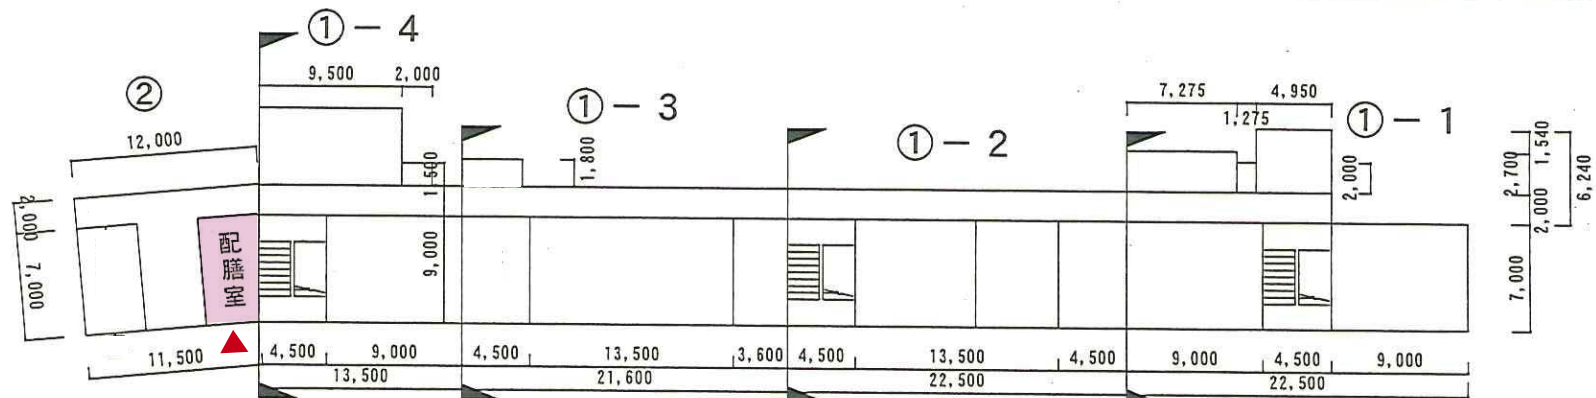

資料15 各校の平面図・配膳室（上福岡センター配送校）

①配置図


平面図	縮尺	1/1000				学校名	駒西小学校	調査年度	調査年度			調査年度			
		0	10	20	30				市町村	（学校）		調査年度			
							1	1	2	4	5	1	6	4	3

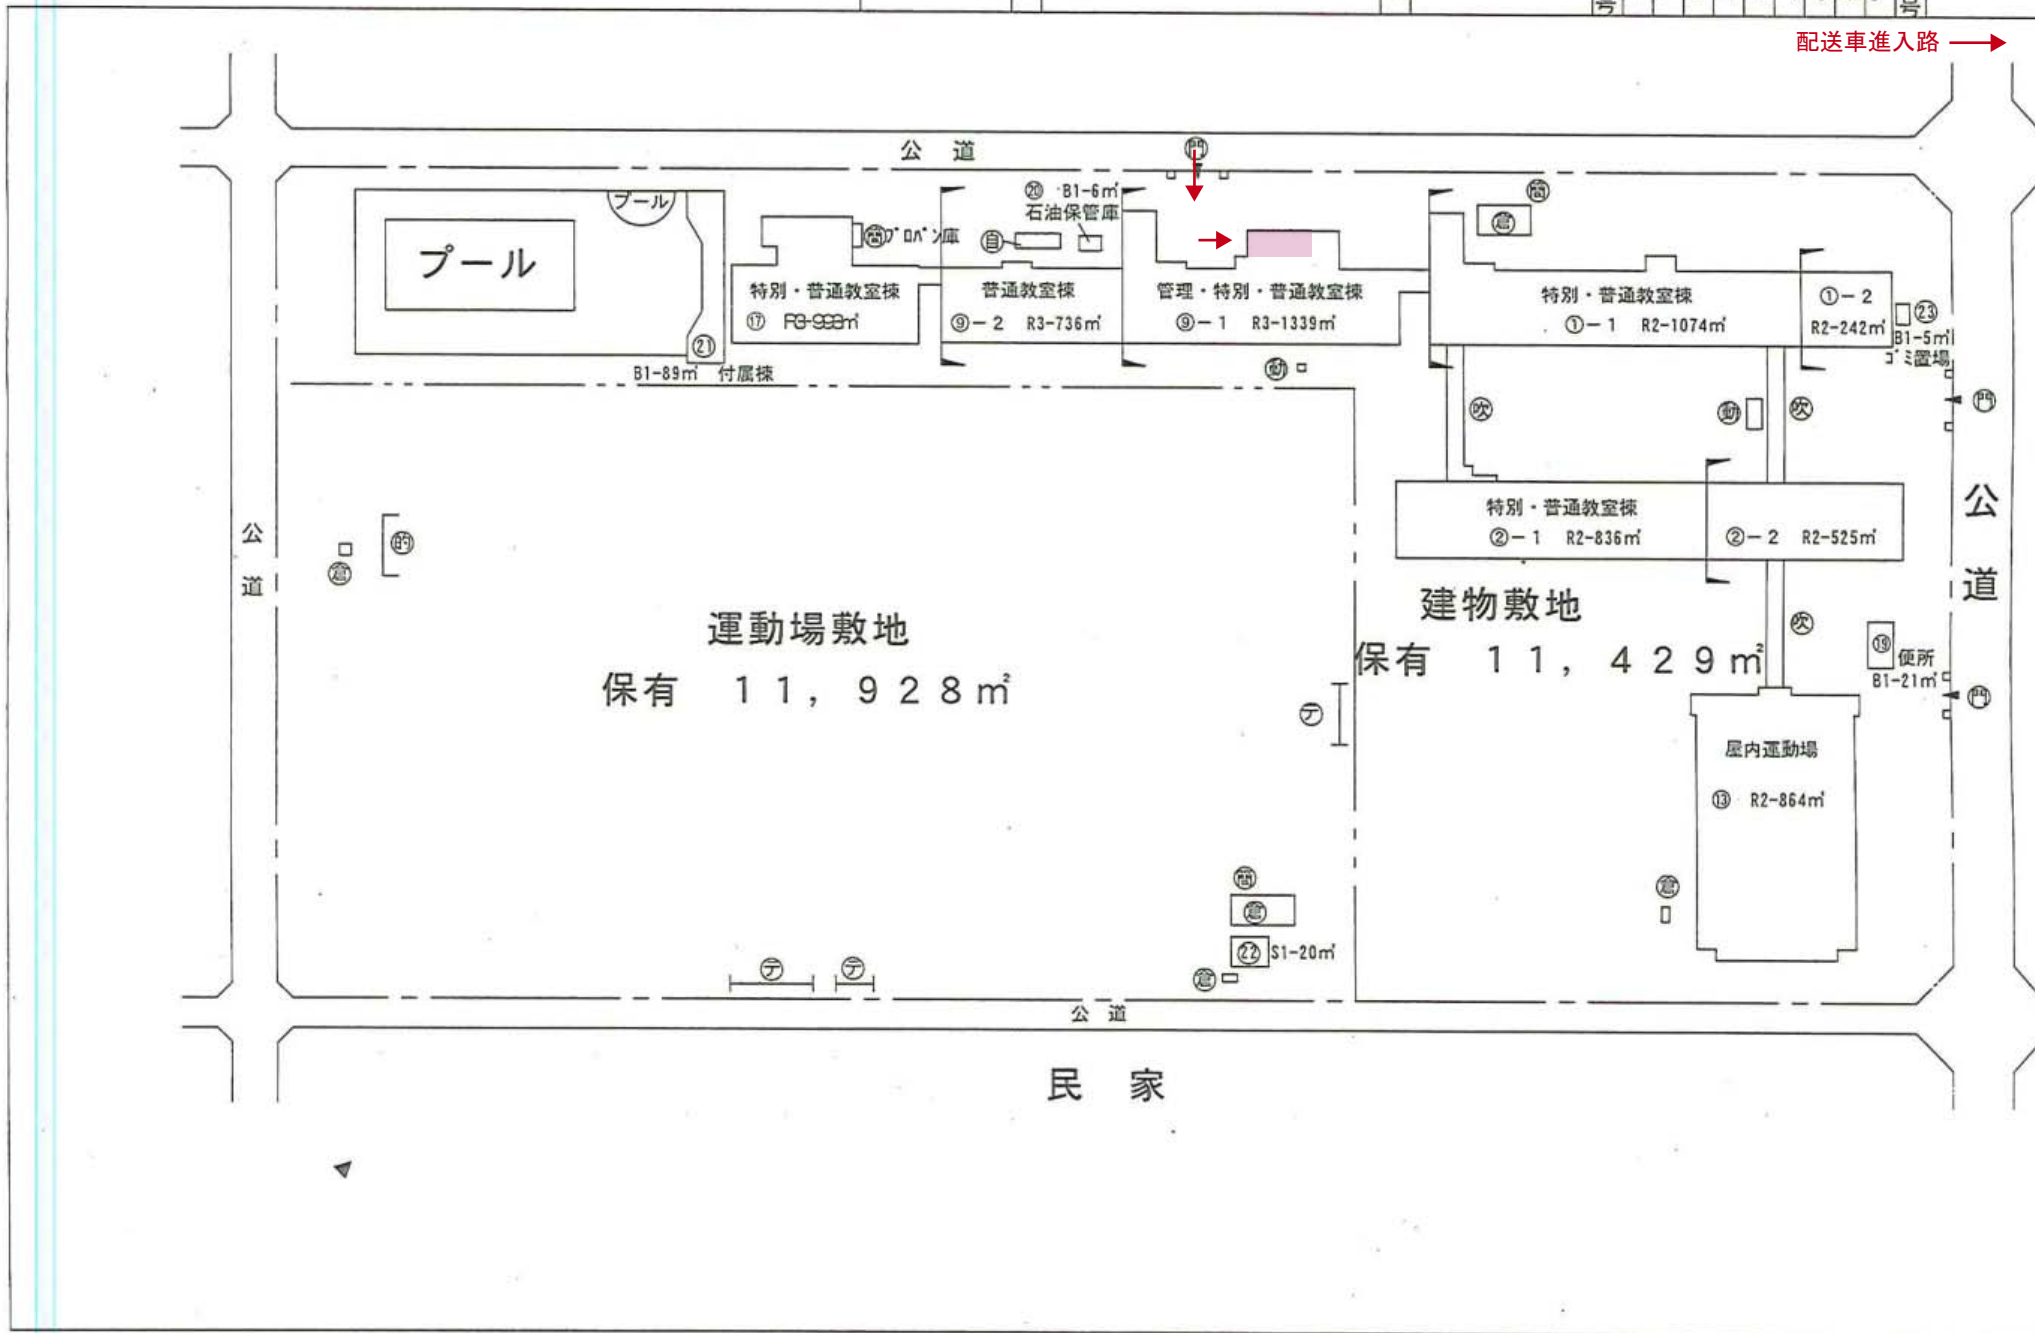

資料15 各校の平面図・配膳室（上福岡センター配送校）

①配置図


平面図	縮尺	1/1000	0	10	20	30	m	学校名	上野台小学校	調査番号	1	1	2	4	5	1	6	4	3	整理番号
-----	----	--------	---	----	----	----	---	-----	--------	------	---	---	---	---	---	---	---	---	---	------

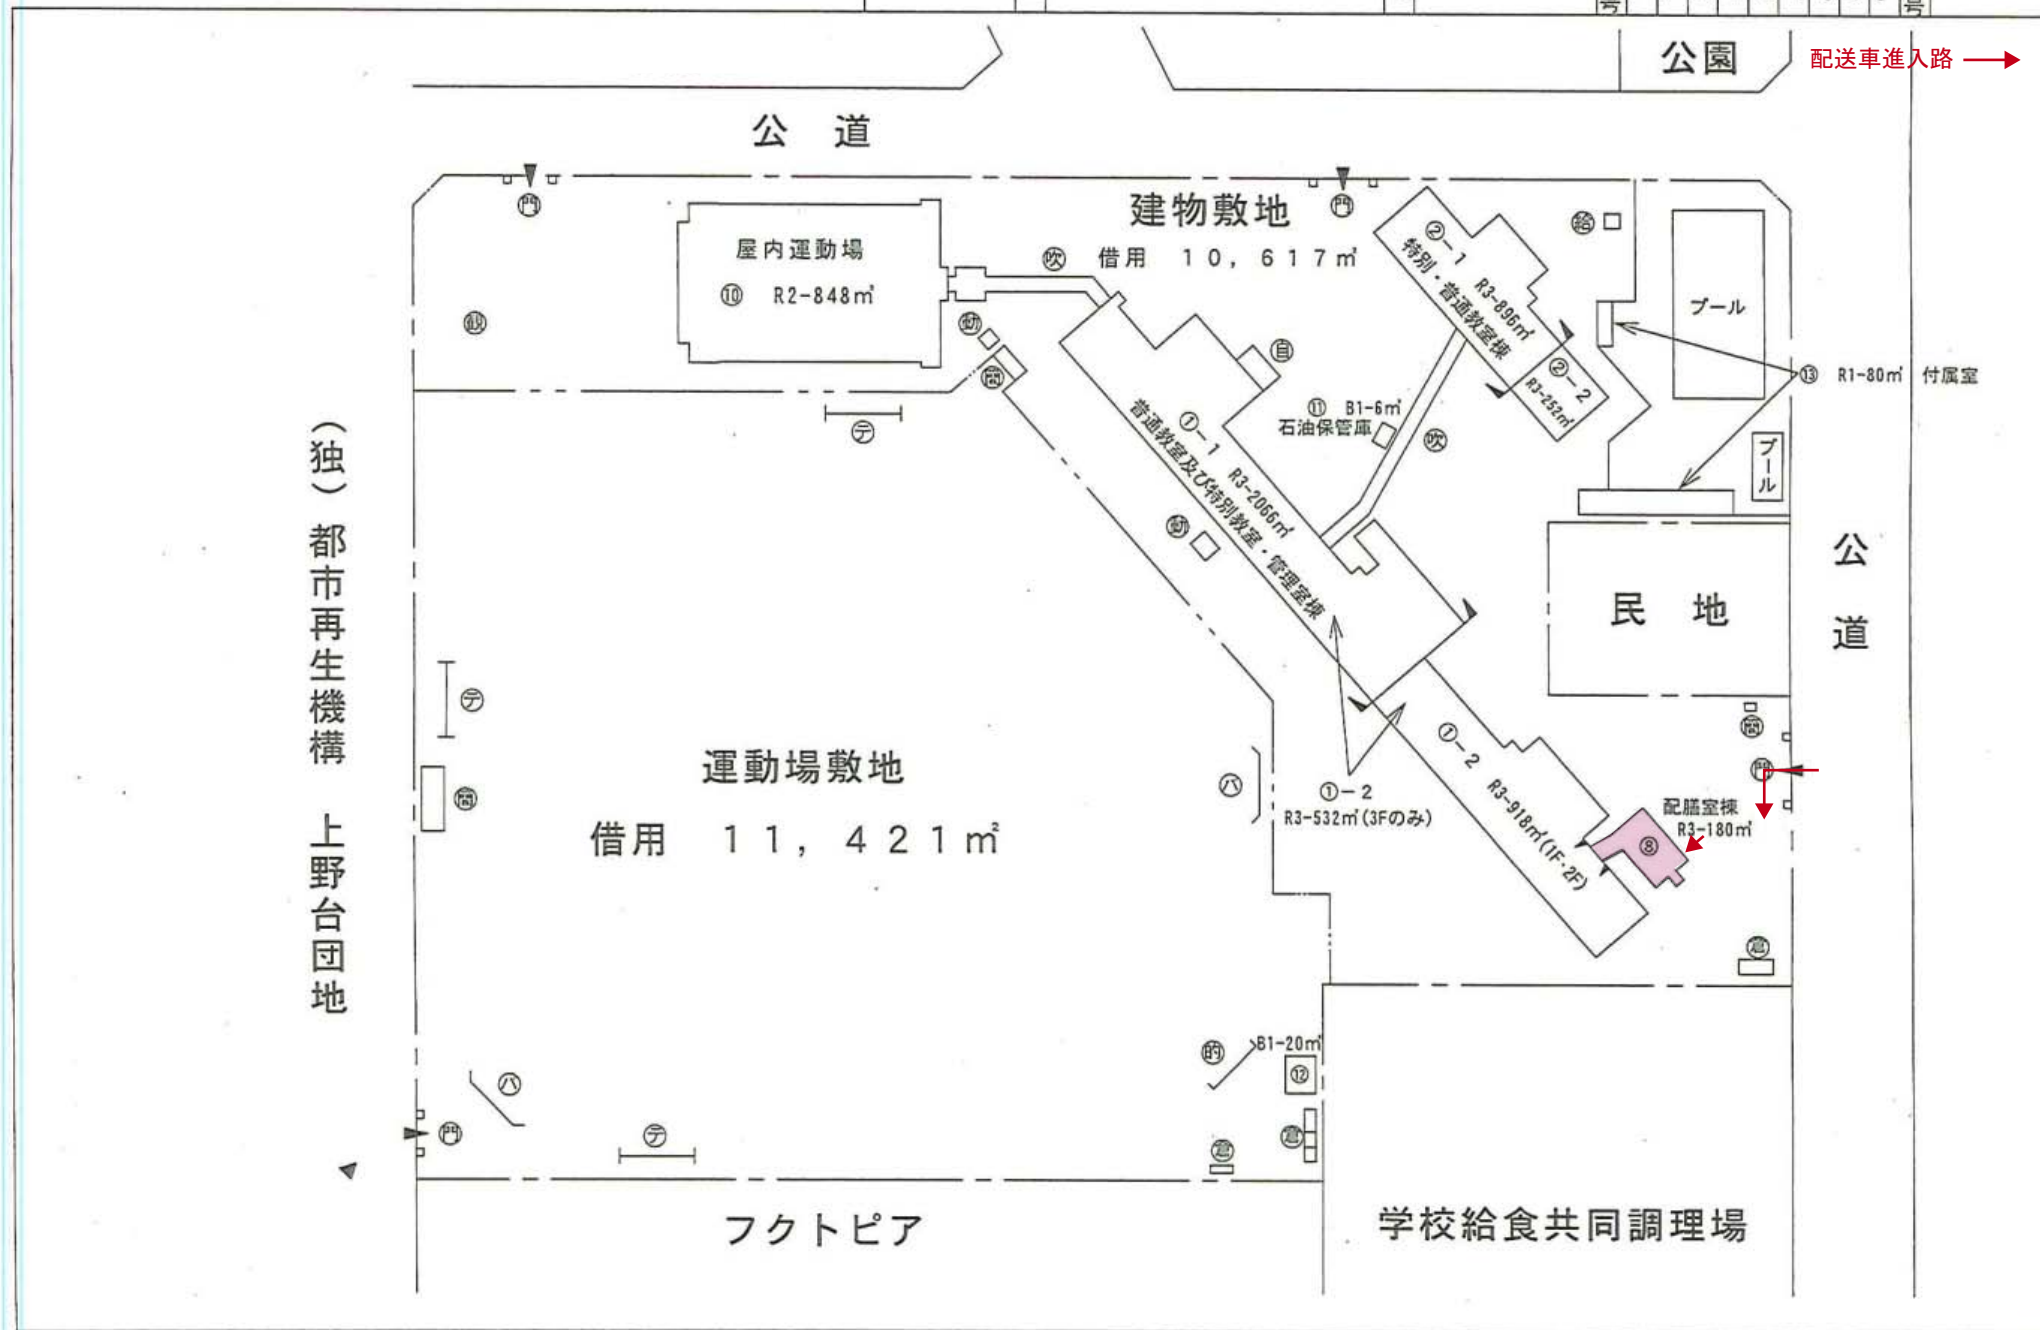

資料15 各校の平面図・配膳室（上福岡センター配送校）

①配置図


平面図	縮尺	1/500	0	5	10	15	学校名	上野台小学校	調査番号	11245	(市町村)	1644	(学校)	1644	整理番号	1644
-----	----	-------	---	---	----	----	-----	--------	------	-------	-------	------	------	------	------	------

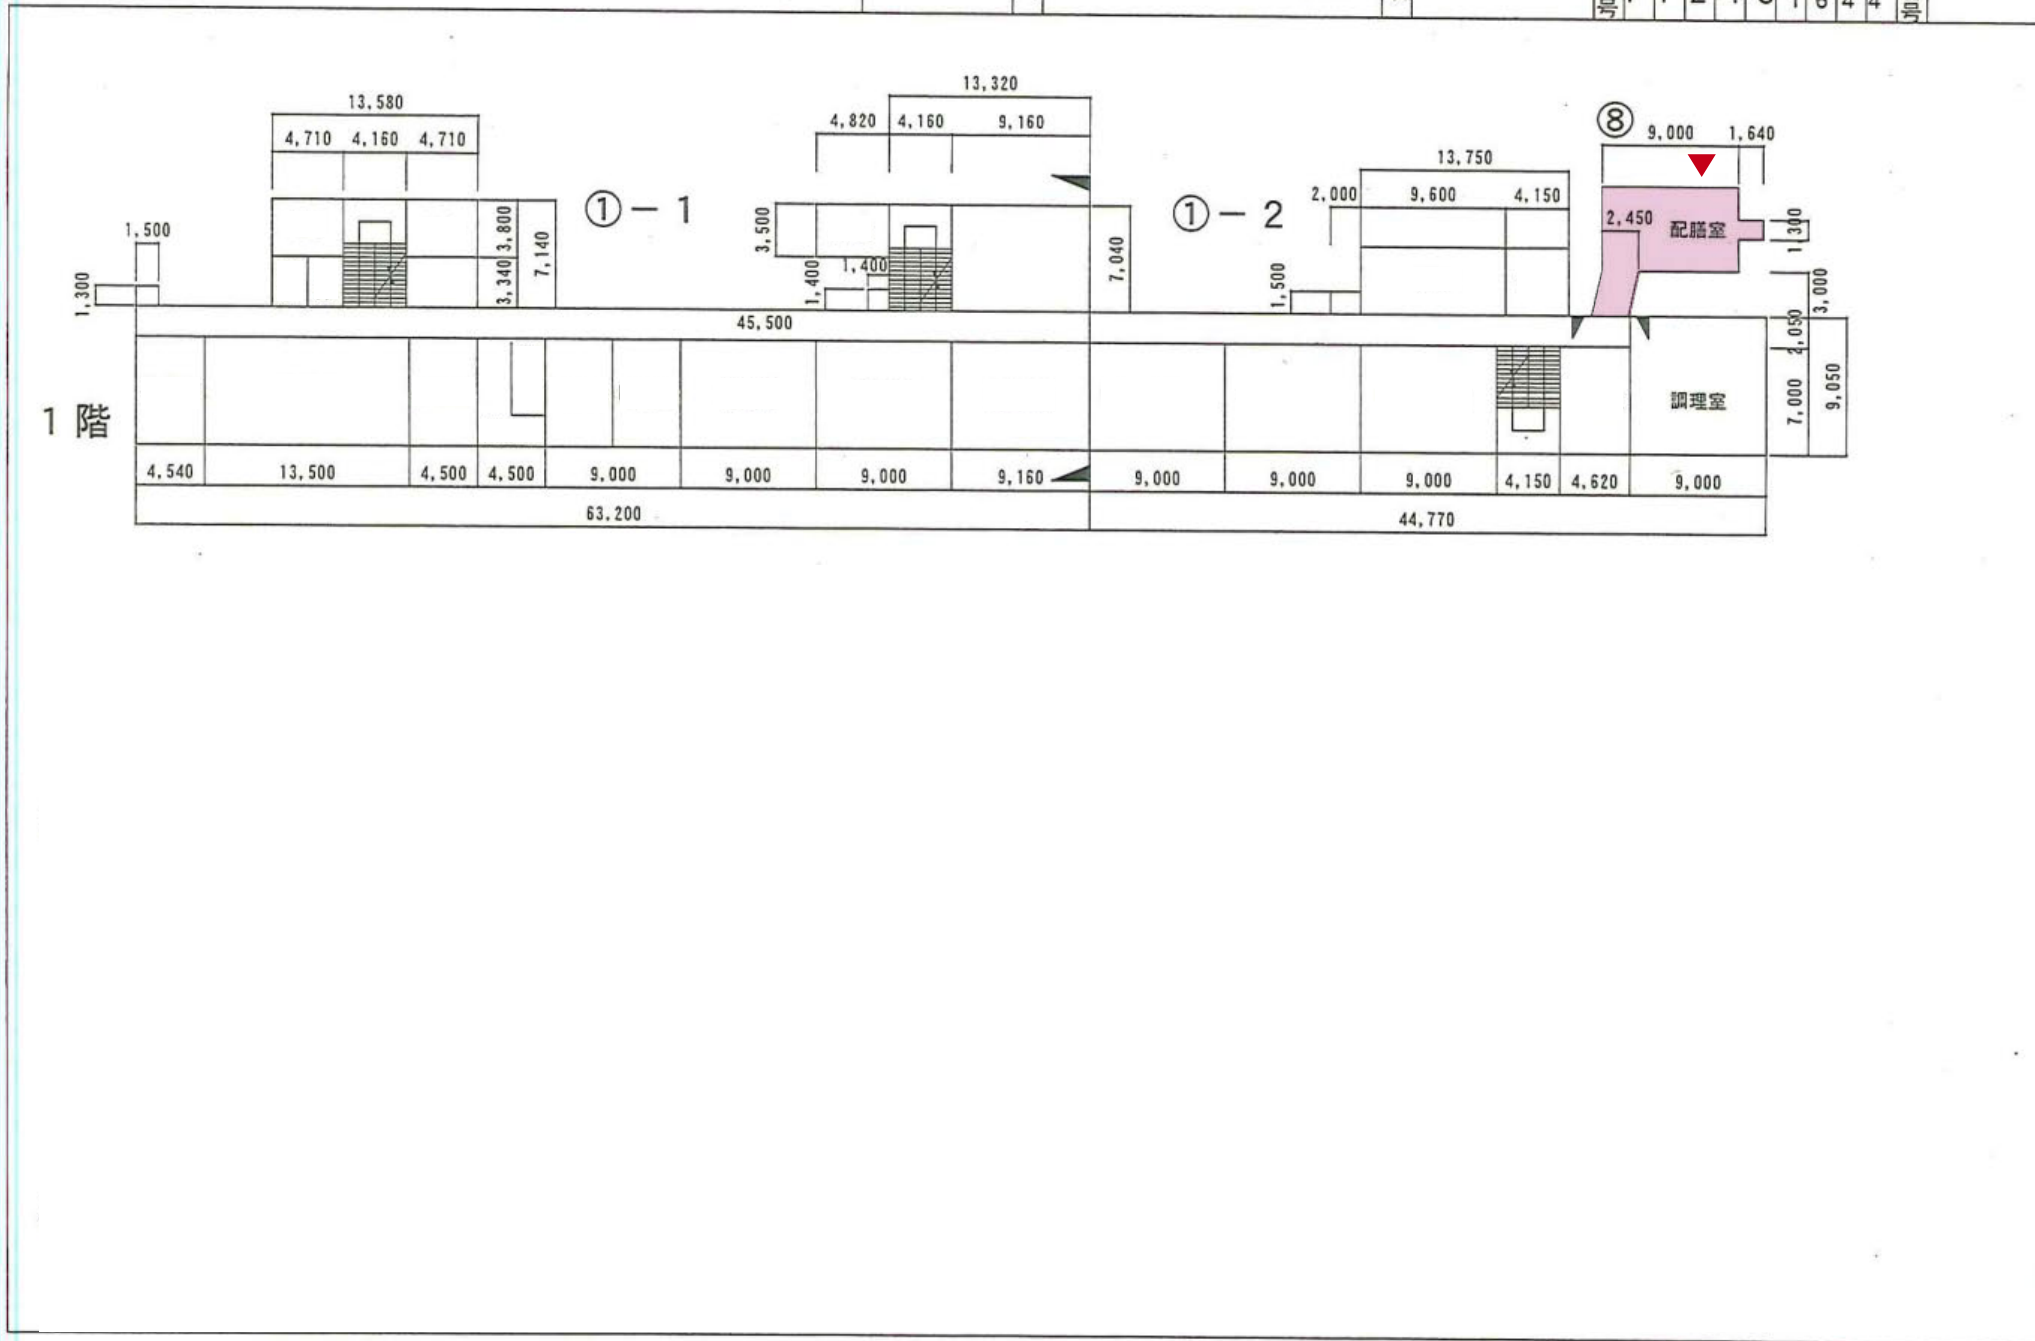

資料15 各校の平面図・配膳室（上福岡センター配送校）

①配置図

施設の配置図	縮尺	1/1000 0 10 20 30 m	学校名	西小 学校					調査番号	整理番号
				1	1	2	4	5		

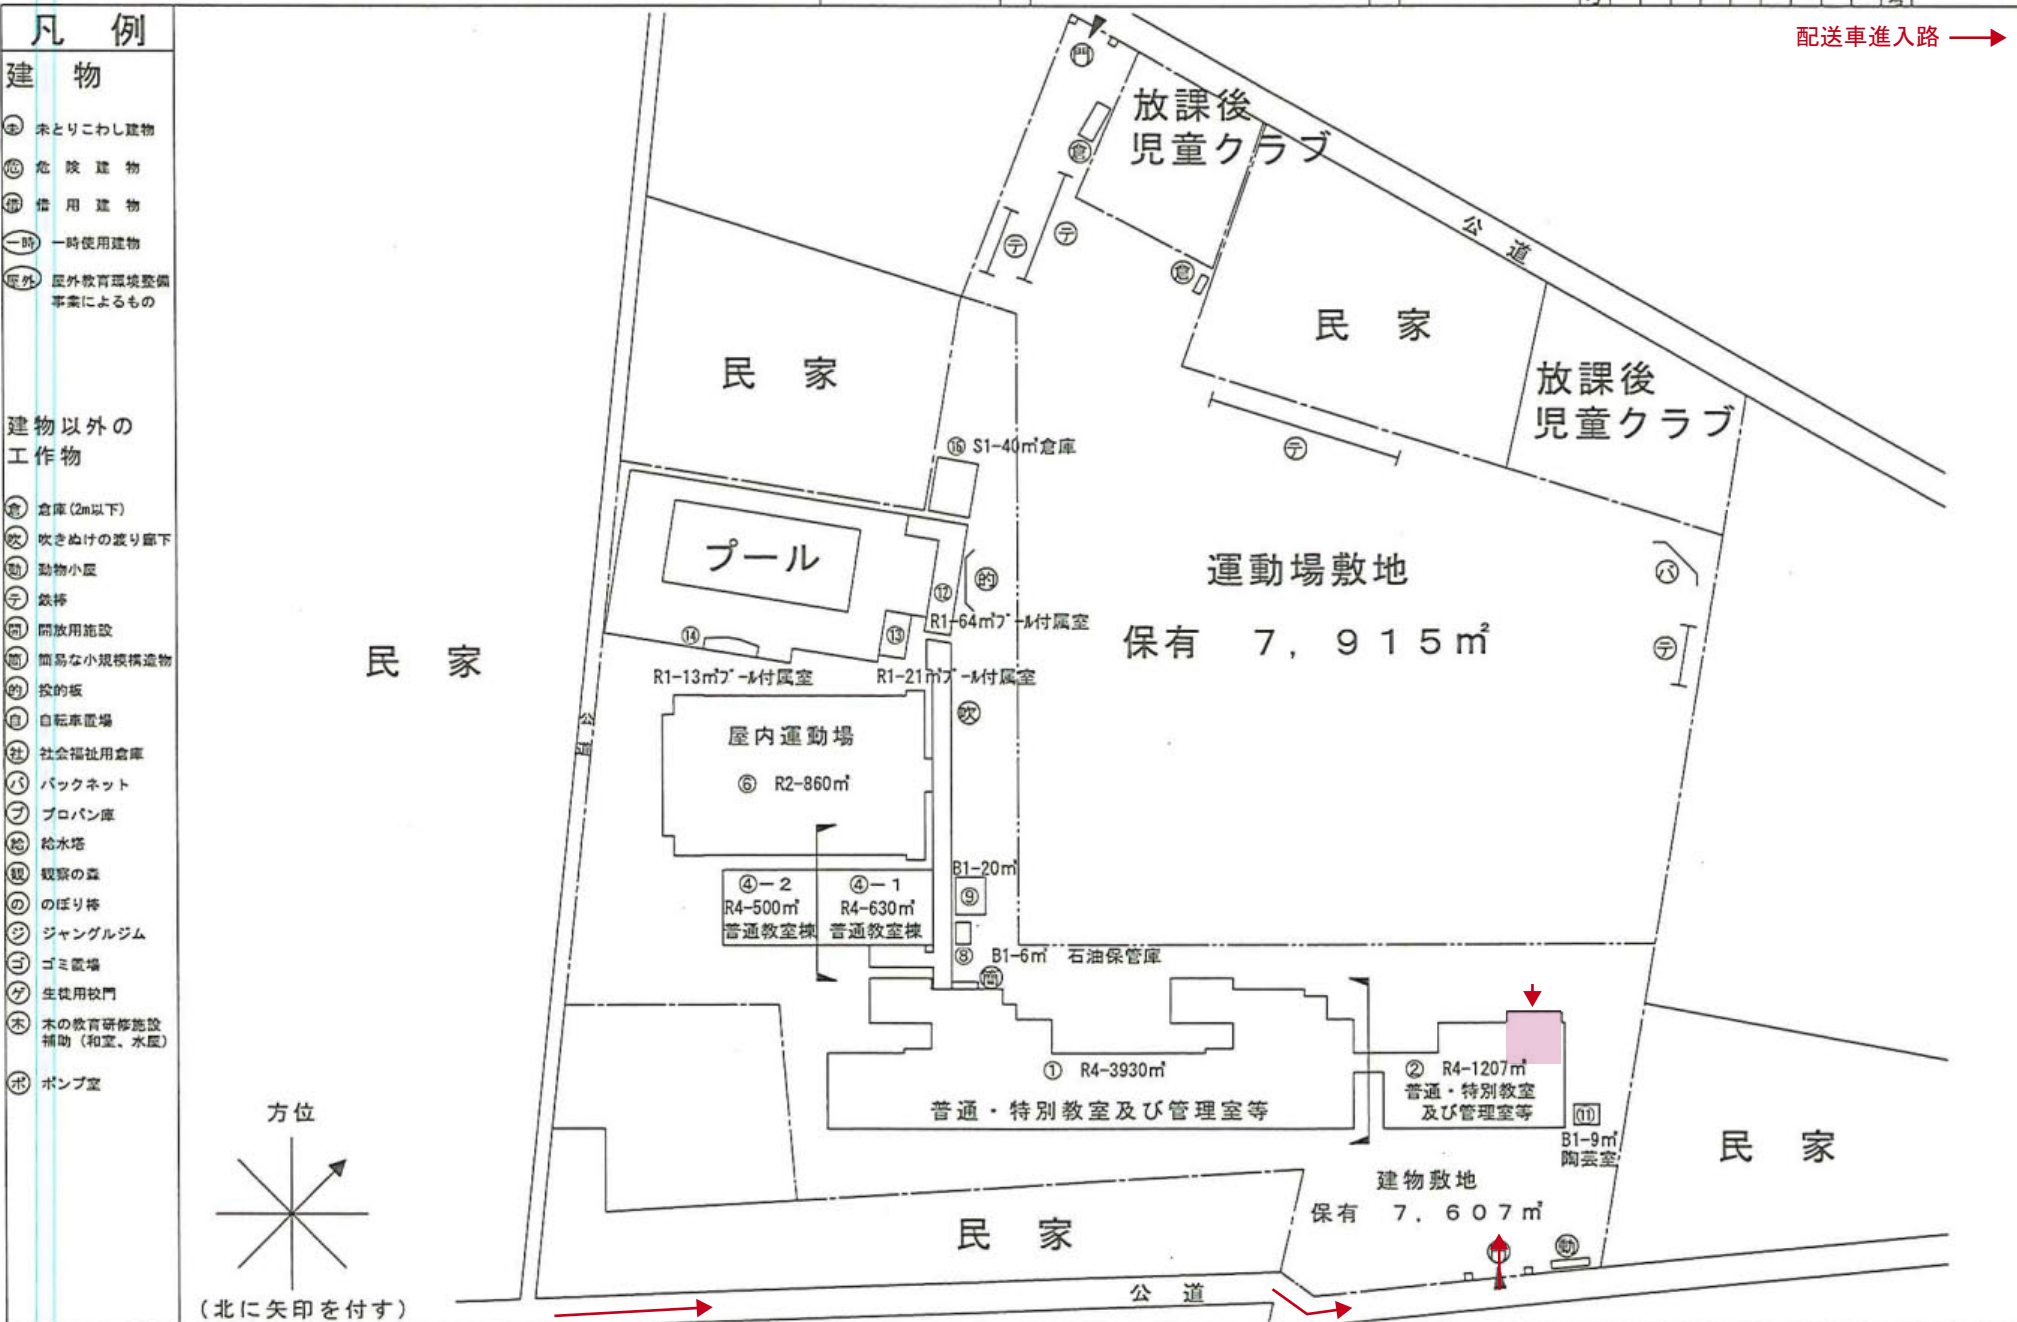


資料15 各校の平面図・配膳室（上福岡センター配送校）

①配置図

平面図	縮尺	1/500 0 5 10 15 m	学校名	西小学校					調査番号	都道府県	(市町村)	(学校)	設置年度
				1	1	2	4	5					


1階

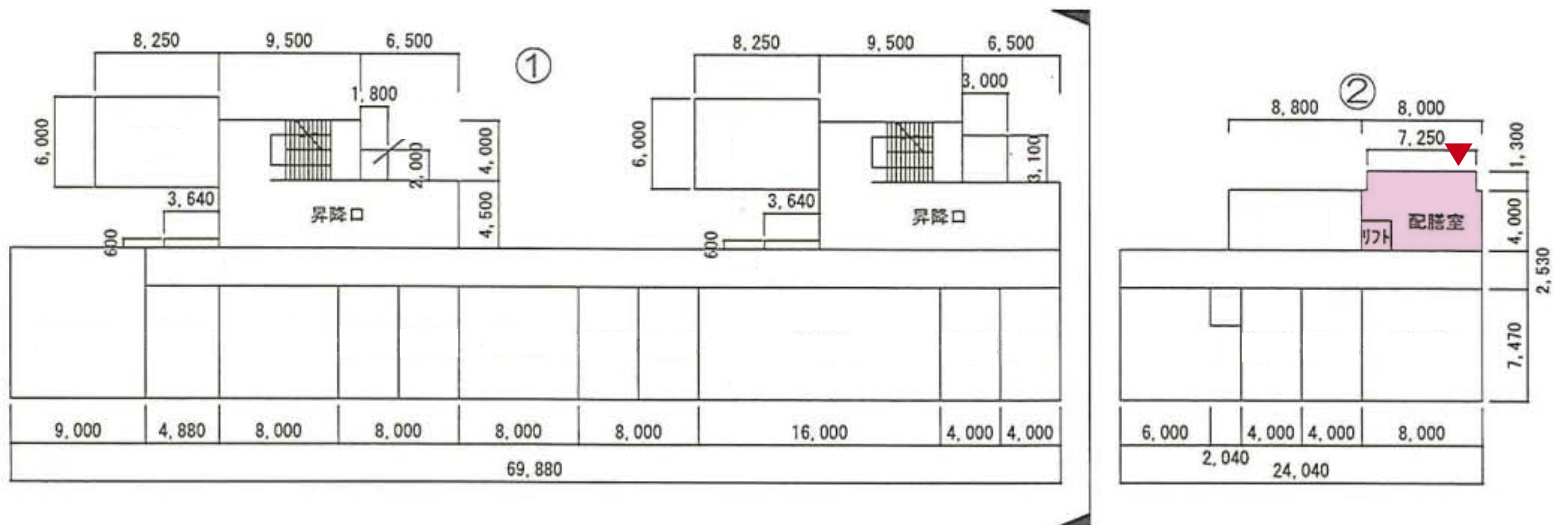

資料15 各校の平面図・配膳室（上福岡センター配送校）

①配置図


平面図	縮尺	1/1000 0 10 20 30 m	学校名	元福小学校					調査番号	都道府県	(市町村)	(学校)	調査年度
				1	1	2	4	5					

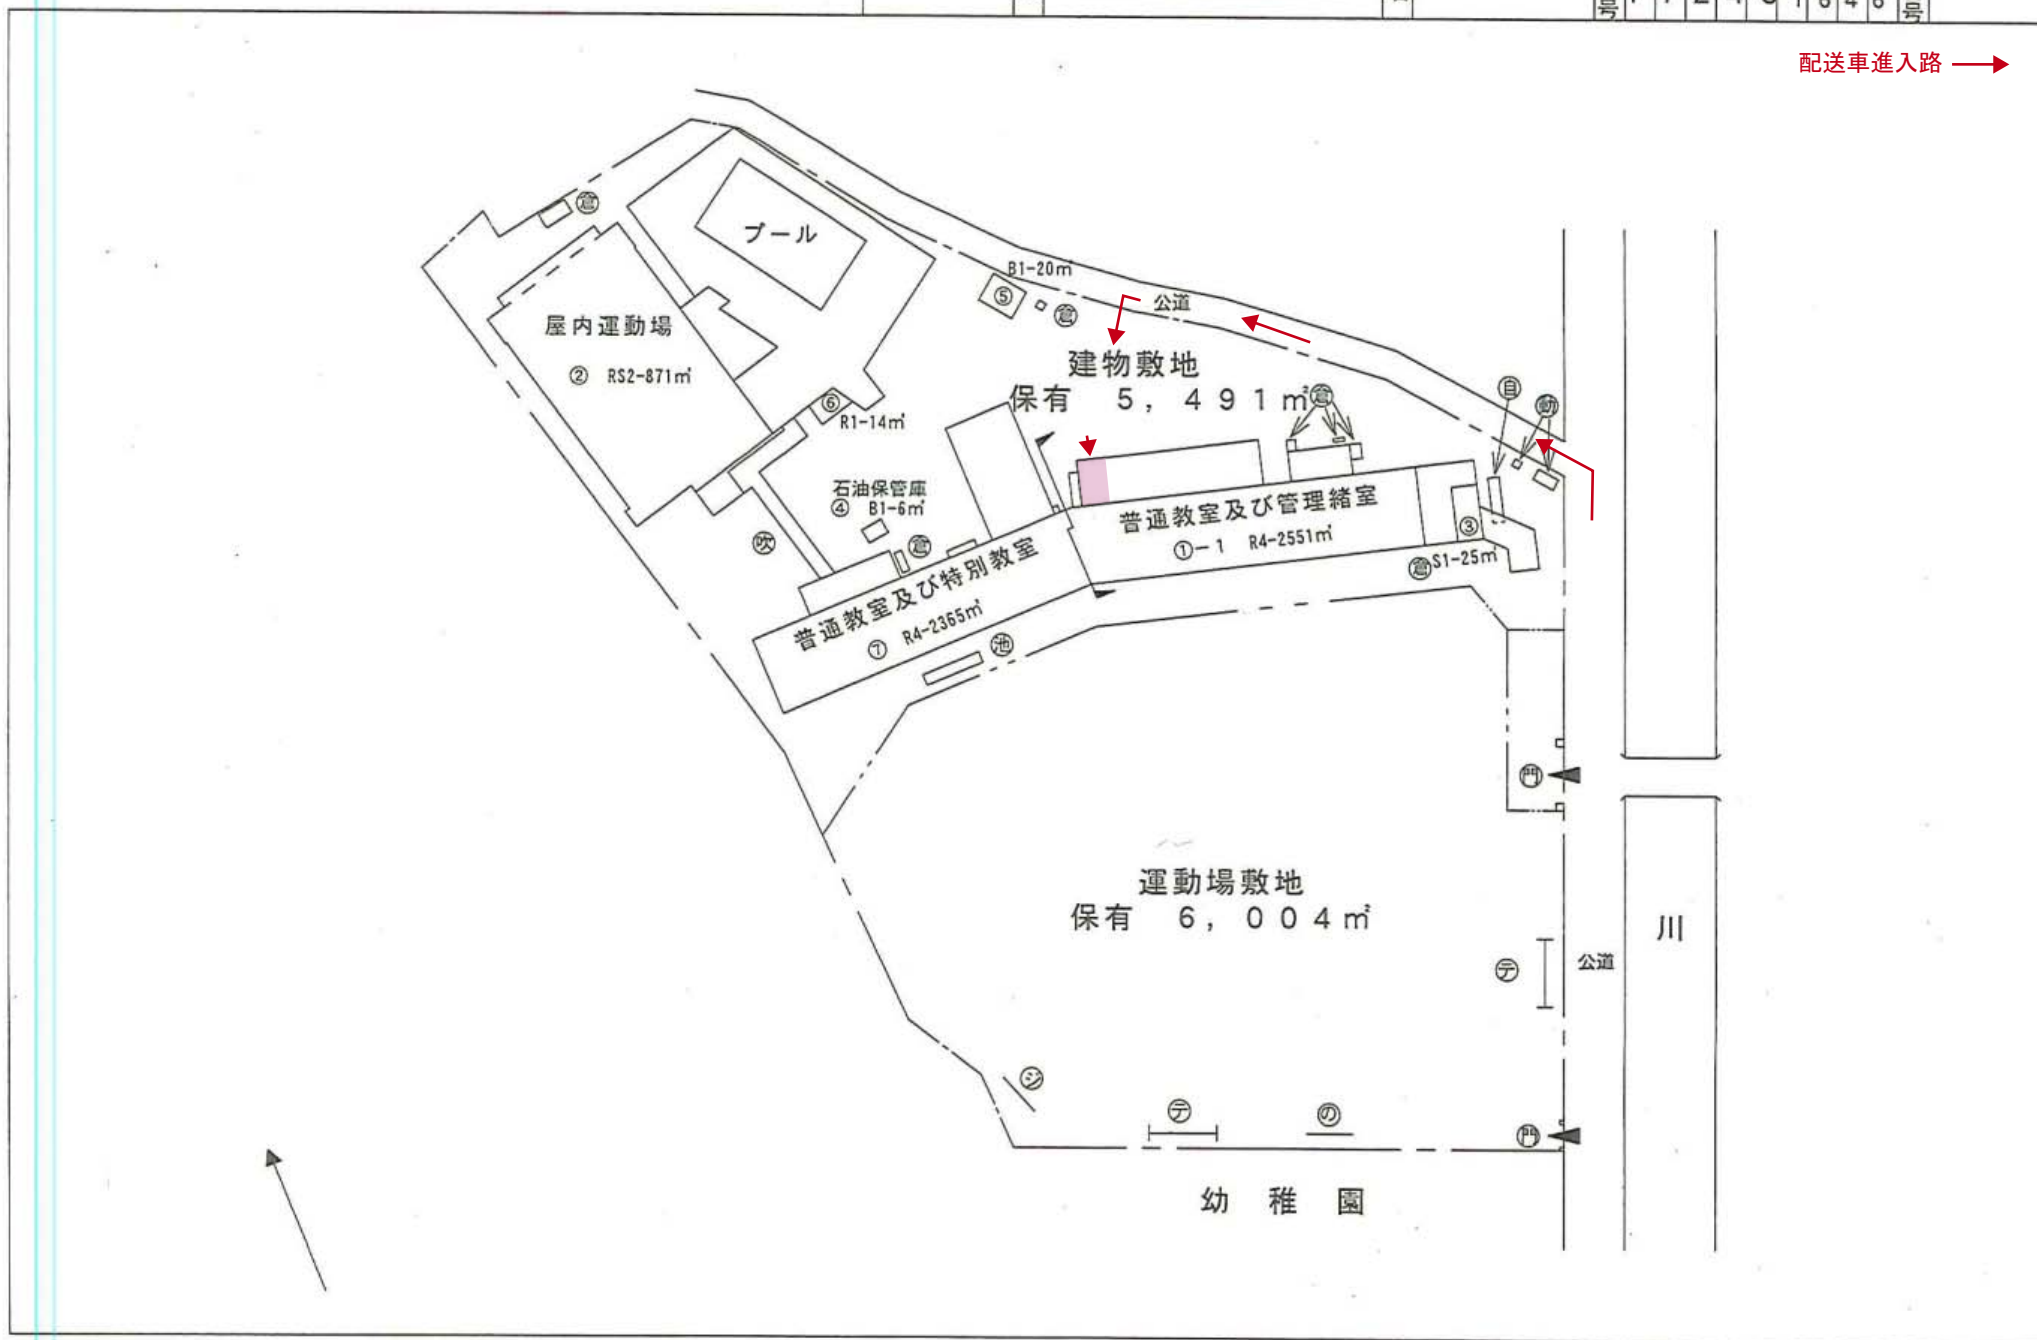

資料15 各校の平面図・配膳室（上福岡センター配送校）

①配置図

平面図	縮尺	1/500 0 5 10 15 m	学校名	調査番号						階層			
				元福小学校		(都道府県)	(市町村)	(学校)					
				1	1	2	4	5	1	6	4	6	

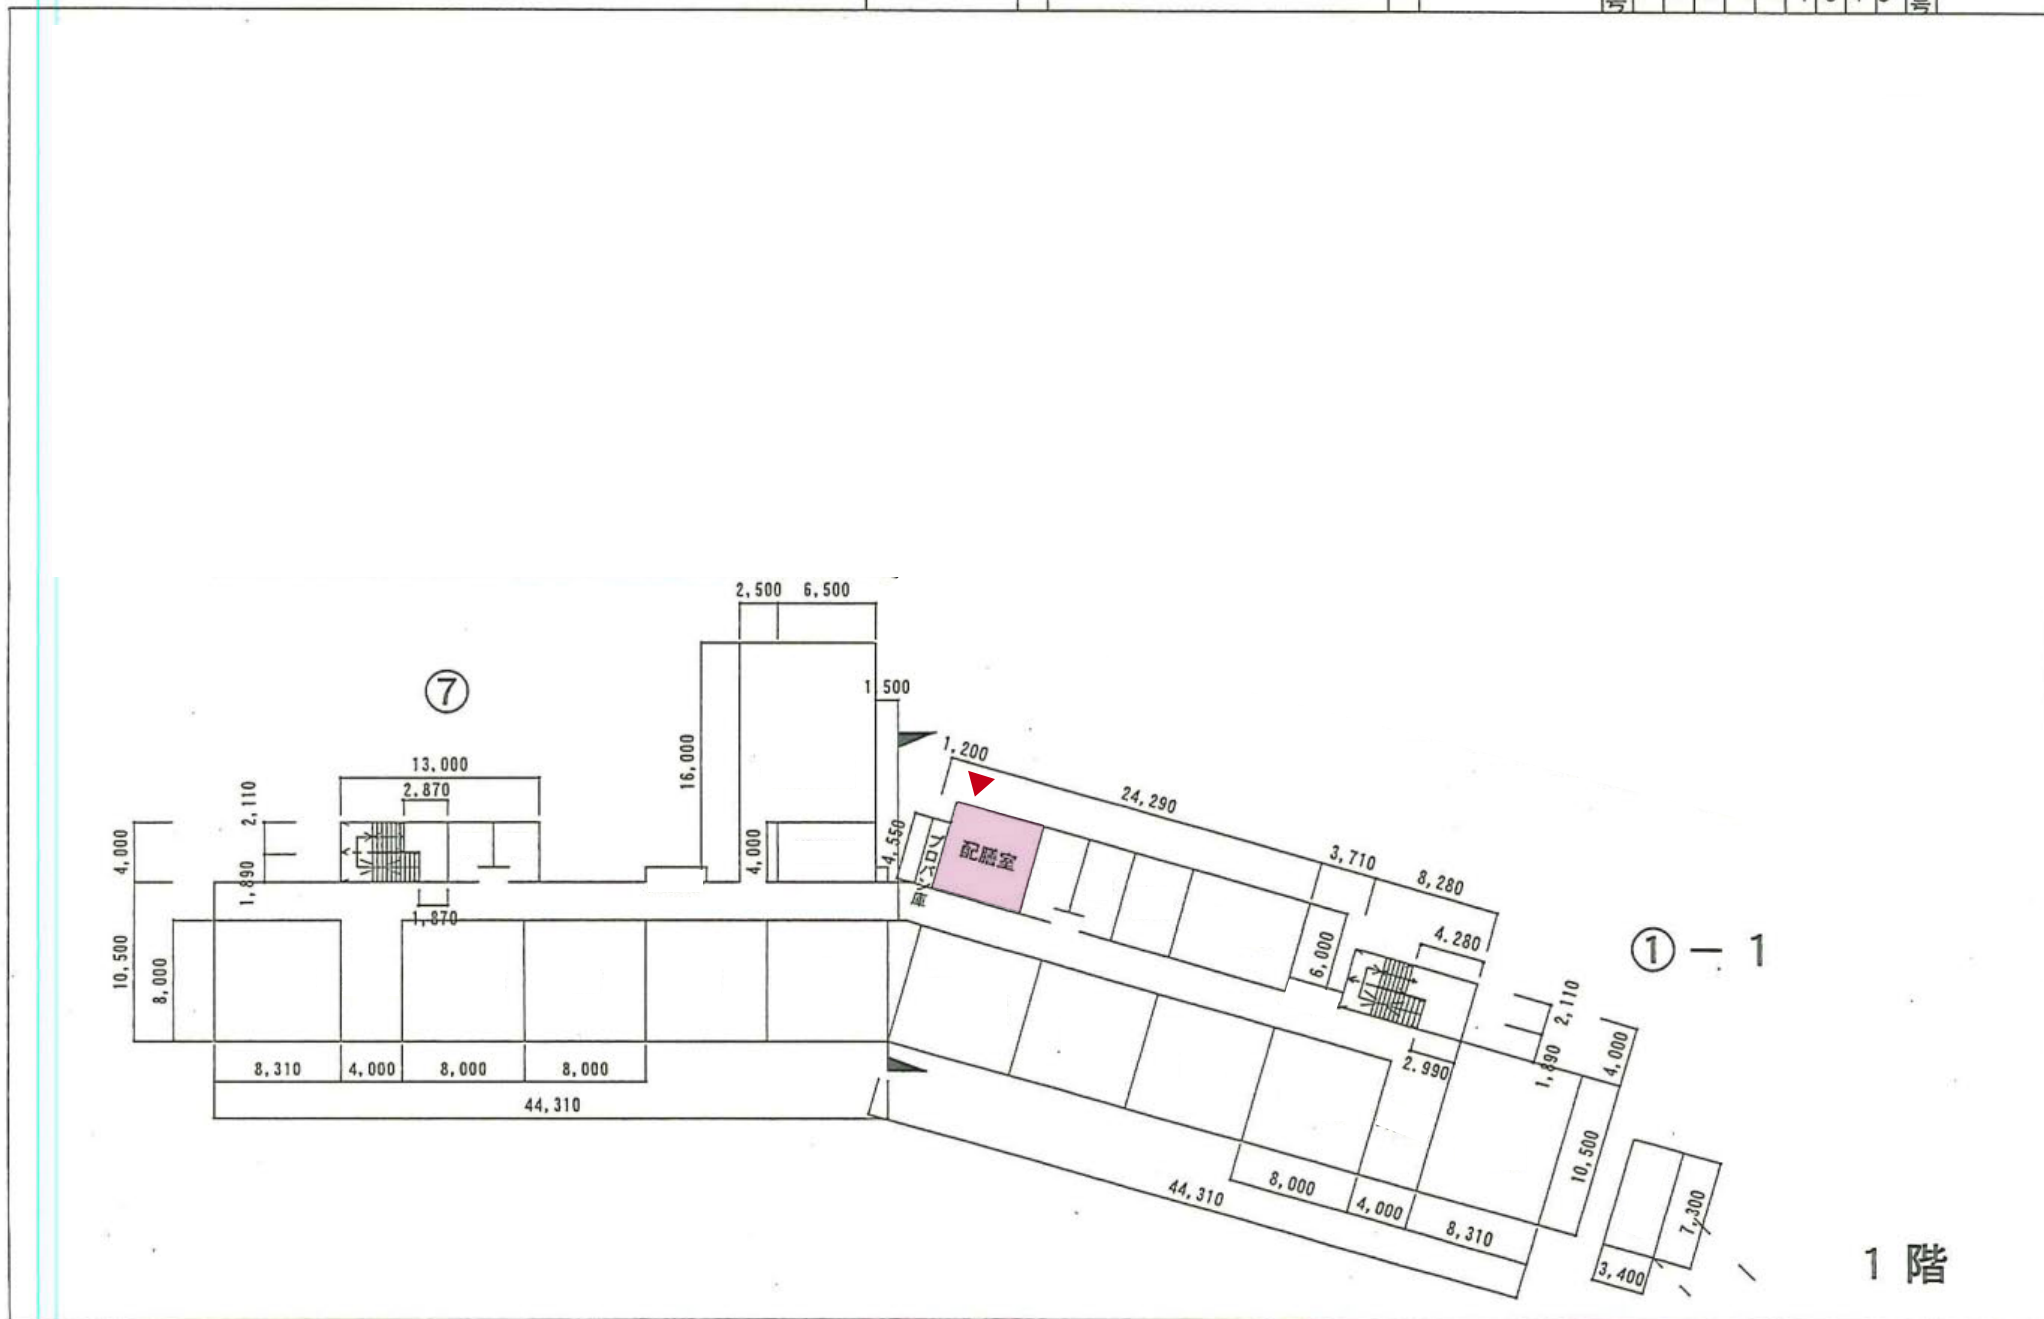

資料15 各校の平面図・配膳室（上福岡センター配送校）

①配置図

平面図	縮尺	1/1000 0 10 20 m	学校名	調査地域					整理番号			
				（市町村）			（学校）					
			さきの森小学校	1	1	2	4	5	1	6	4	7

配送車進入路 →




資料15 各校の平面図・配膳室（上福岡センター配送校）

①配置図

平面図	縮尺	1/500 0 5 10 15 m	学校名	調査年度			調査年度			整理年度		
				（市町村）			（学校）					
			さきの森小学校	1	1	2	4	5	1	6	4	7

①


1階

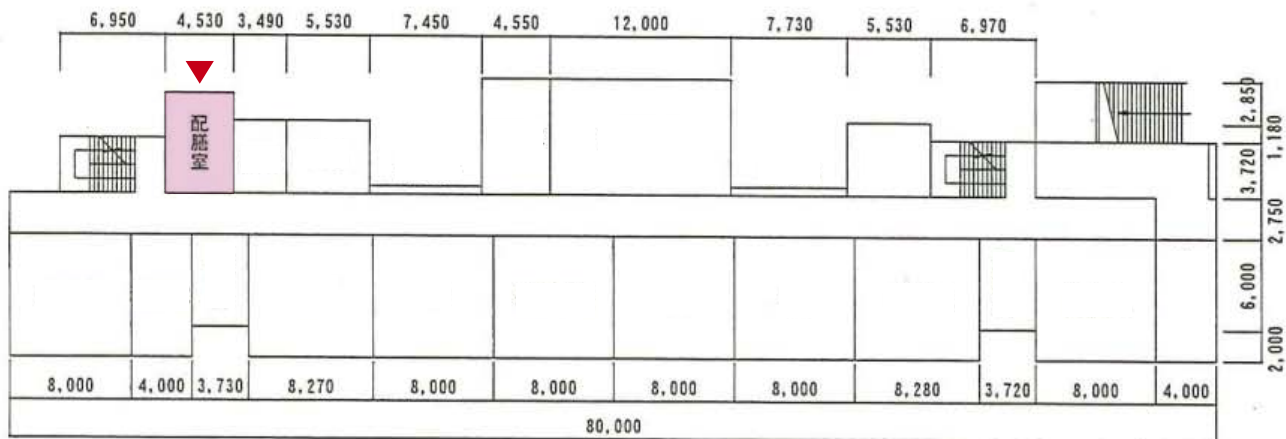

資料15 各校の平面図・配膳室（上福岡センター配送校）

①配置図

施設の配置図	縮尺	1/18000 0 10 20 30 m	学校名	福岡中学校							調査番号	
				(都道府県)	(市町村)	(学校)						
				1	1	2	4	5	4	4	7	1

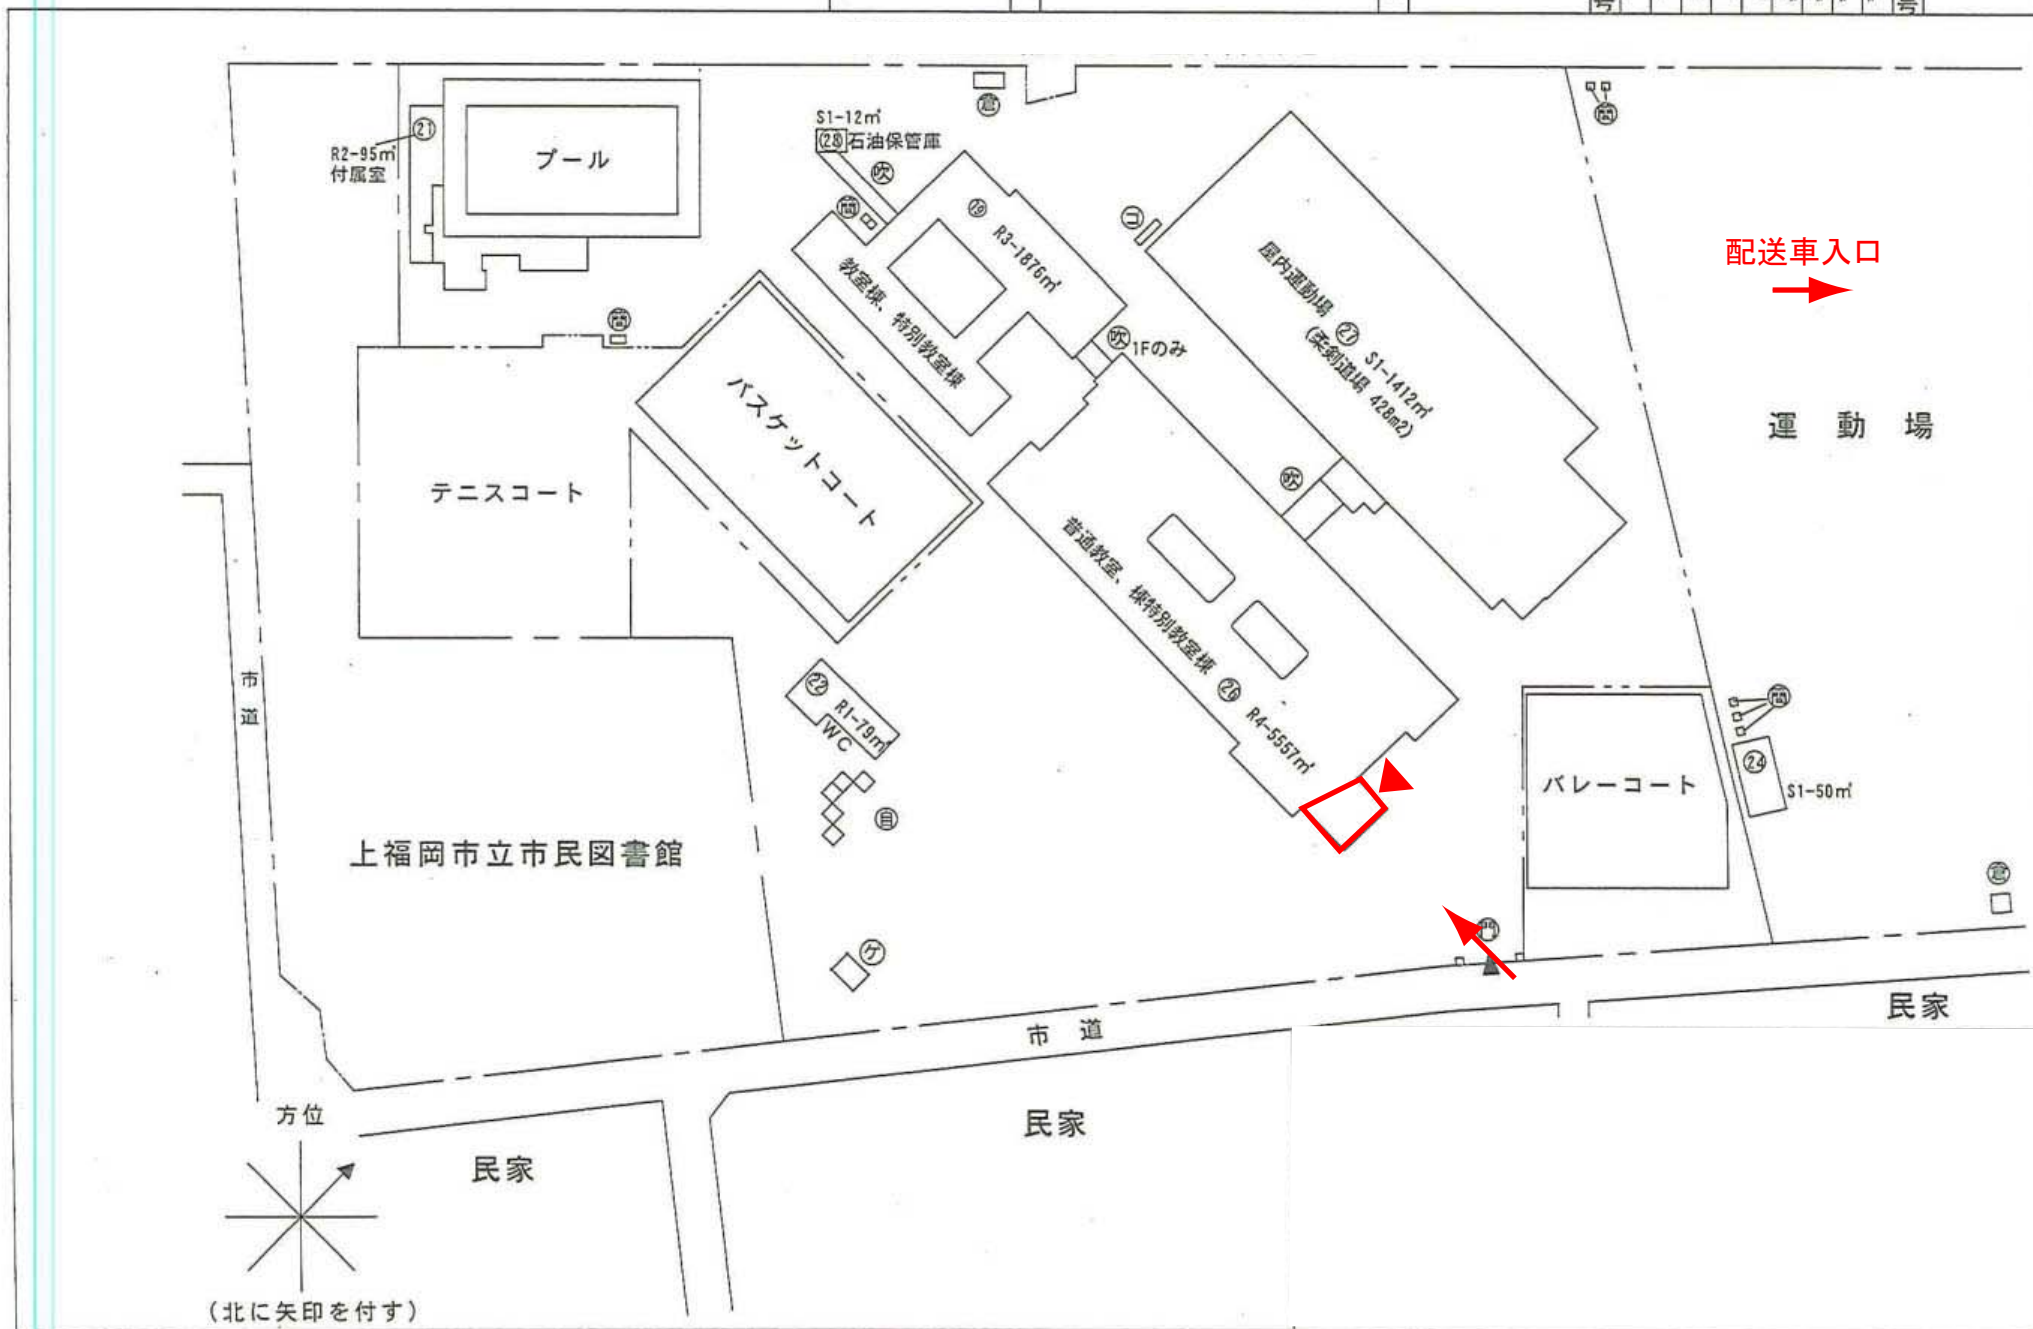


資料15 各校の平面図・配膳室（上福岡センター配送校）

①配置図

平面図	縮尺	1/500	0	5	10	15	米	学校名	福岡中学校	都道府県	福岡県	市町村	福岡市	学校	112454471	加配膳室
-----	----	-------	---	---	----	----	---	-----	-------	------	-----	-----	-----	----	-----------	------

26

1階

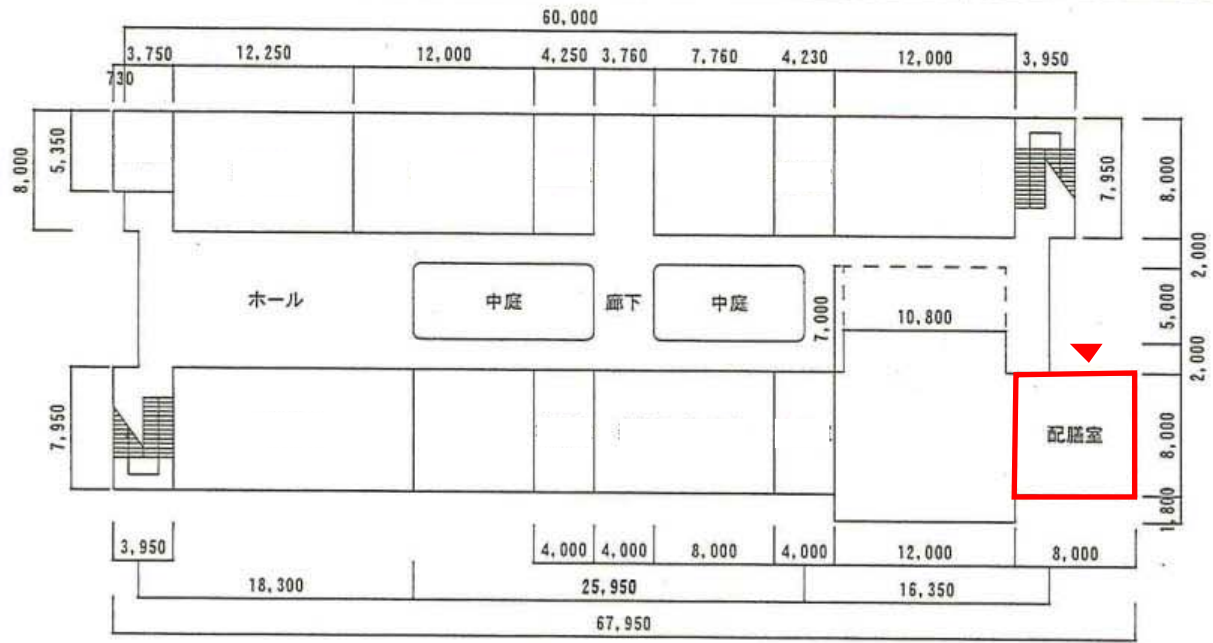

資料15 各校の平面図・配膳室（上福岡センター配送校）

①配置図


平面図	縮尺	1/1500					学校名	〒	都道府県	(市町村)	(学校)	校種		
		0	10	20	30	40							50 m	1



資料15 各校の平面図・配膳室（上福岡センター配送校）

①配置図


平面図	縮尺	1/500		学校名	群馬中学校	都道府県	(市町村)	(学校)	加納通					
		0	5							10	15			
						1	1	2	4	5	4	4	7	2

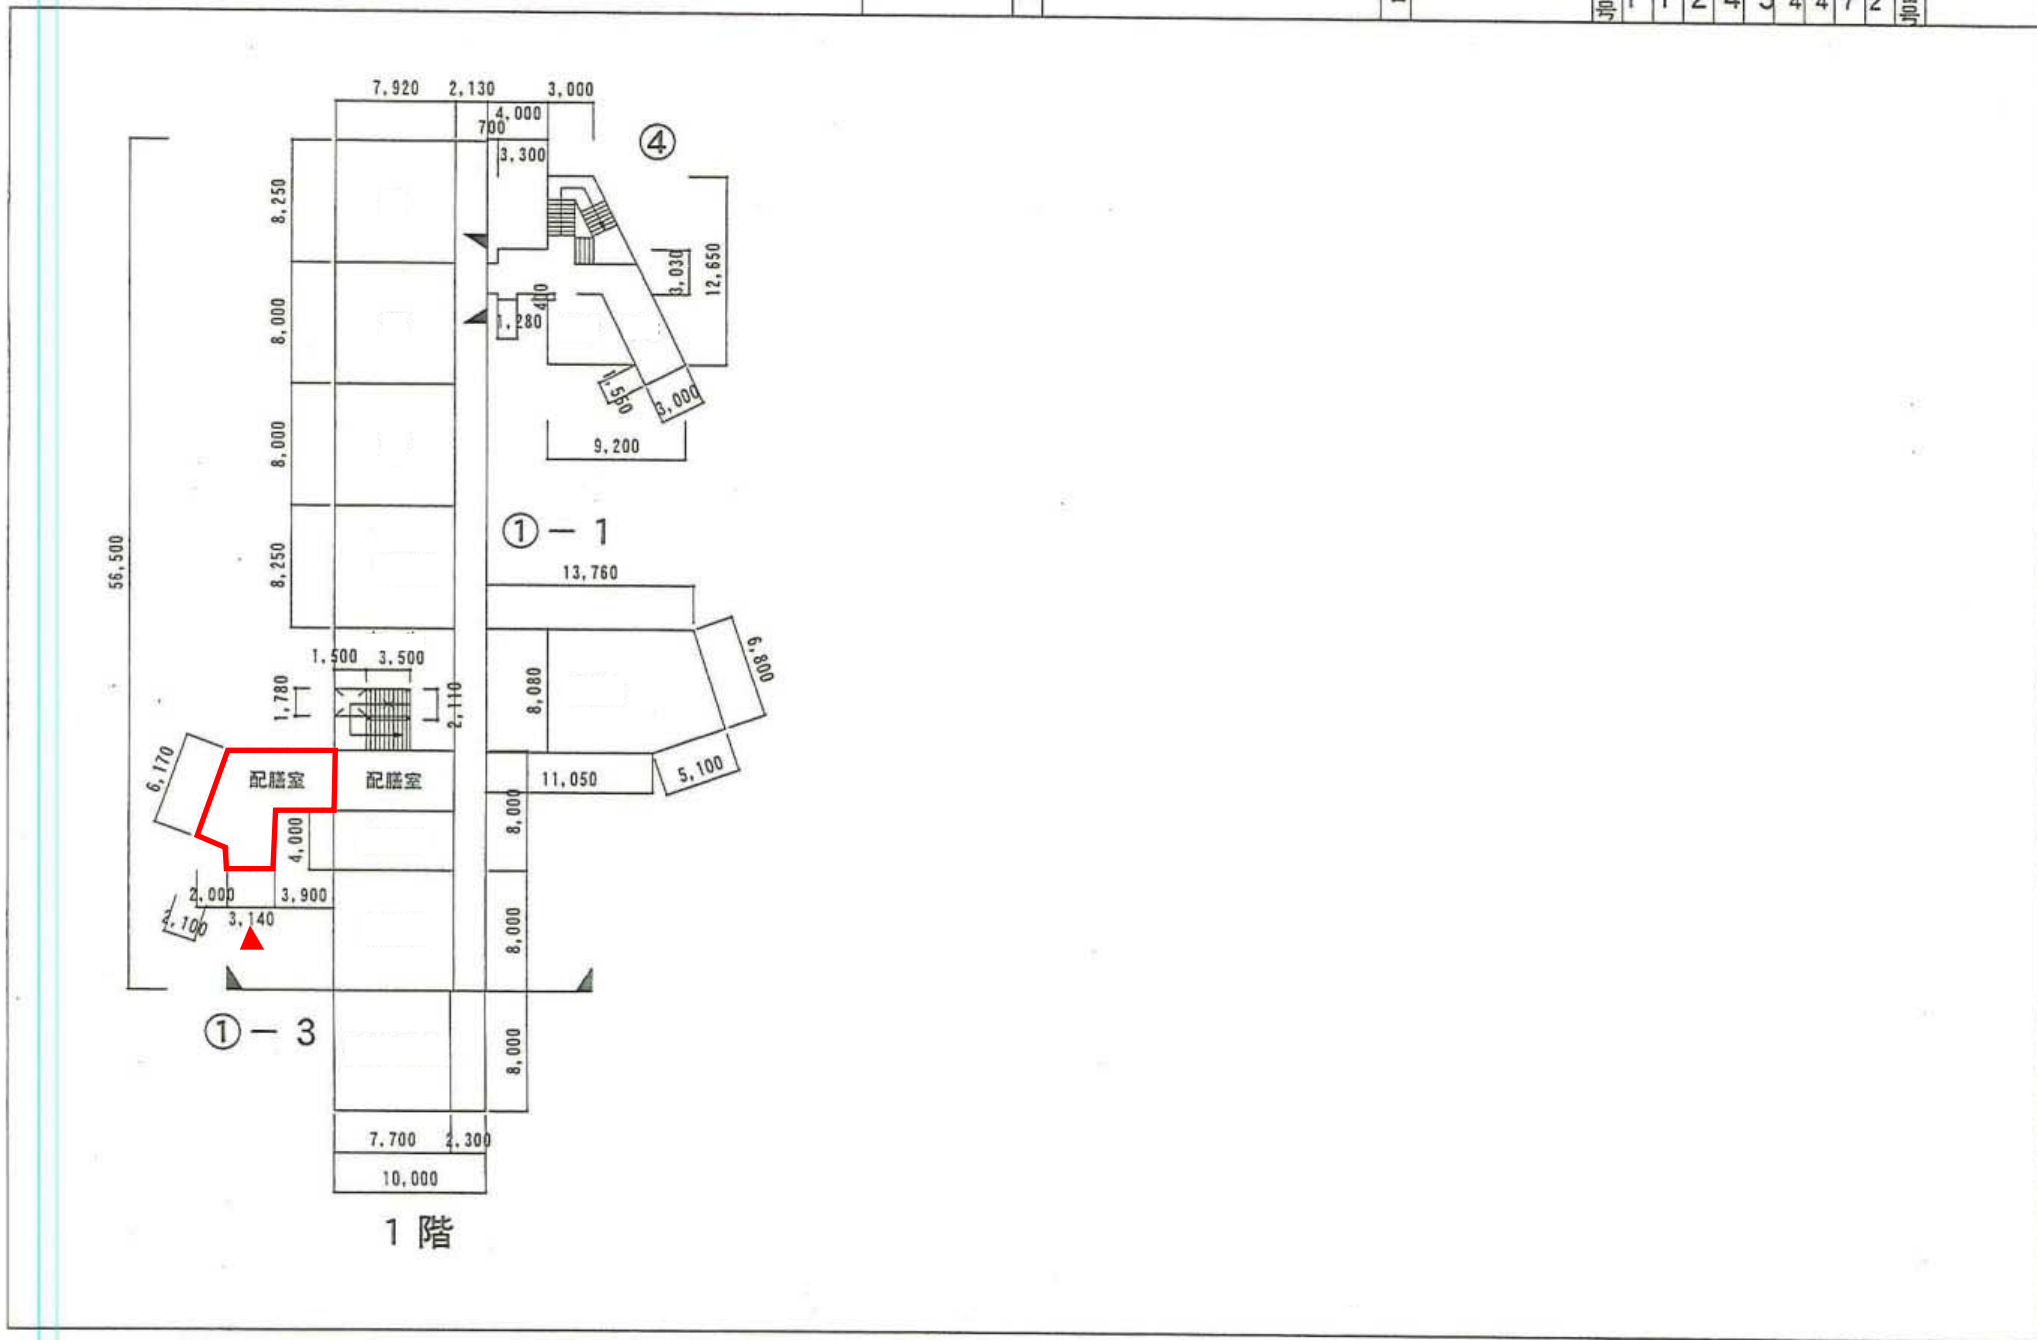

資料15 各校の平面図・配膳室（上福岡センター配送校）

①配置図


平面図	縮尺	1/1000	0	10	20	30	単位	学校名	花の木中学校	調査番号	1	1	2	4	5	4	4	7	3	整
-----	----	--------	---	----	----	----	----	-----	--------	------	---	---	---	---	---	---	---	---	---	---

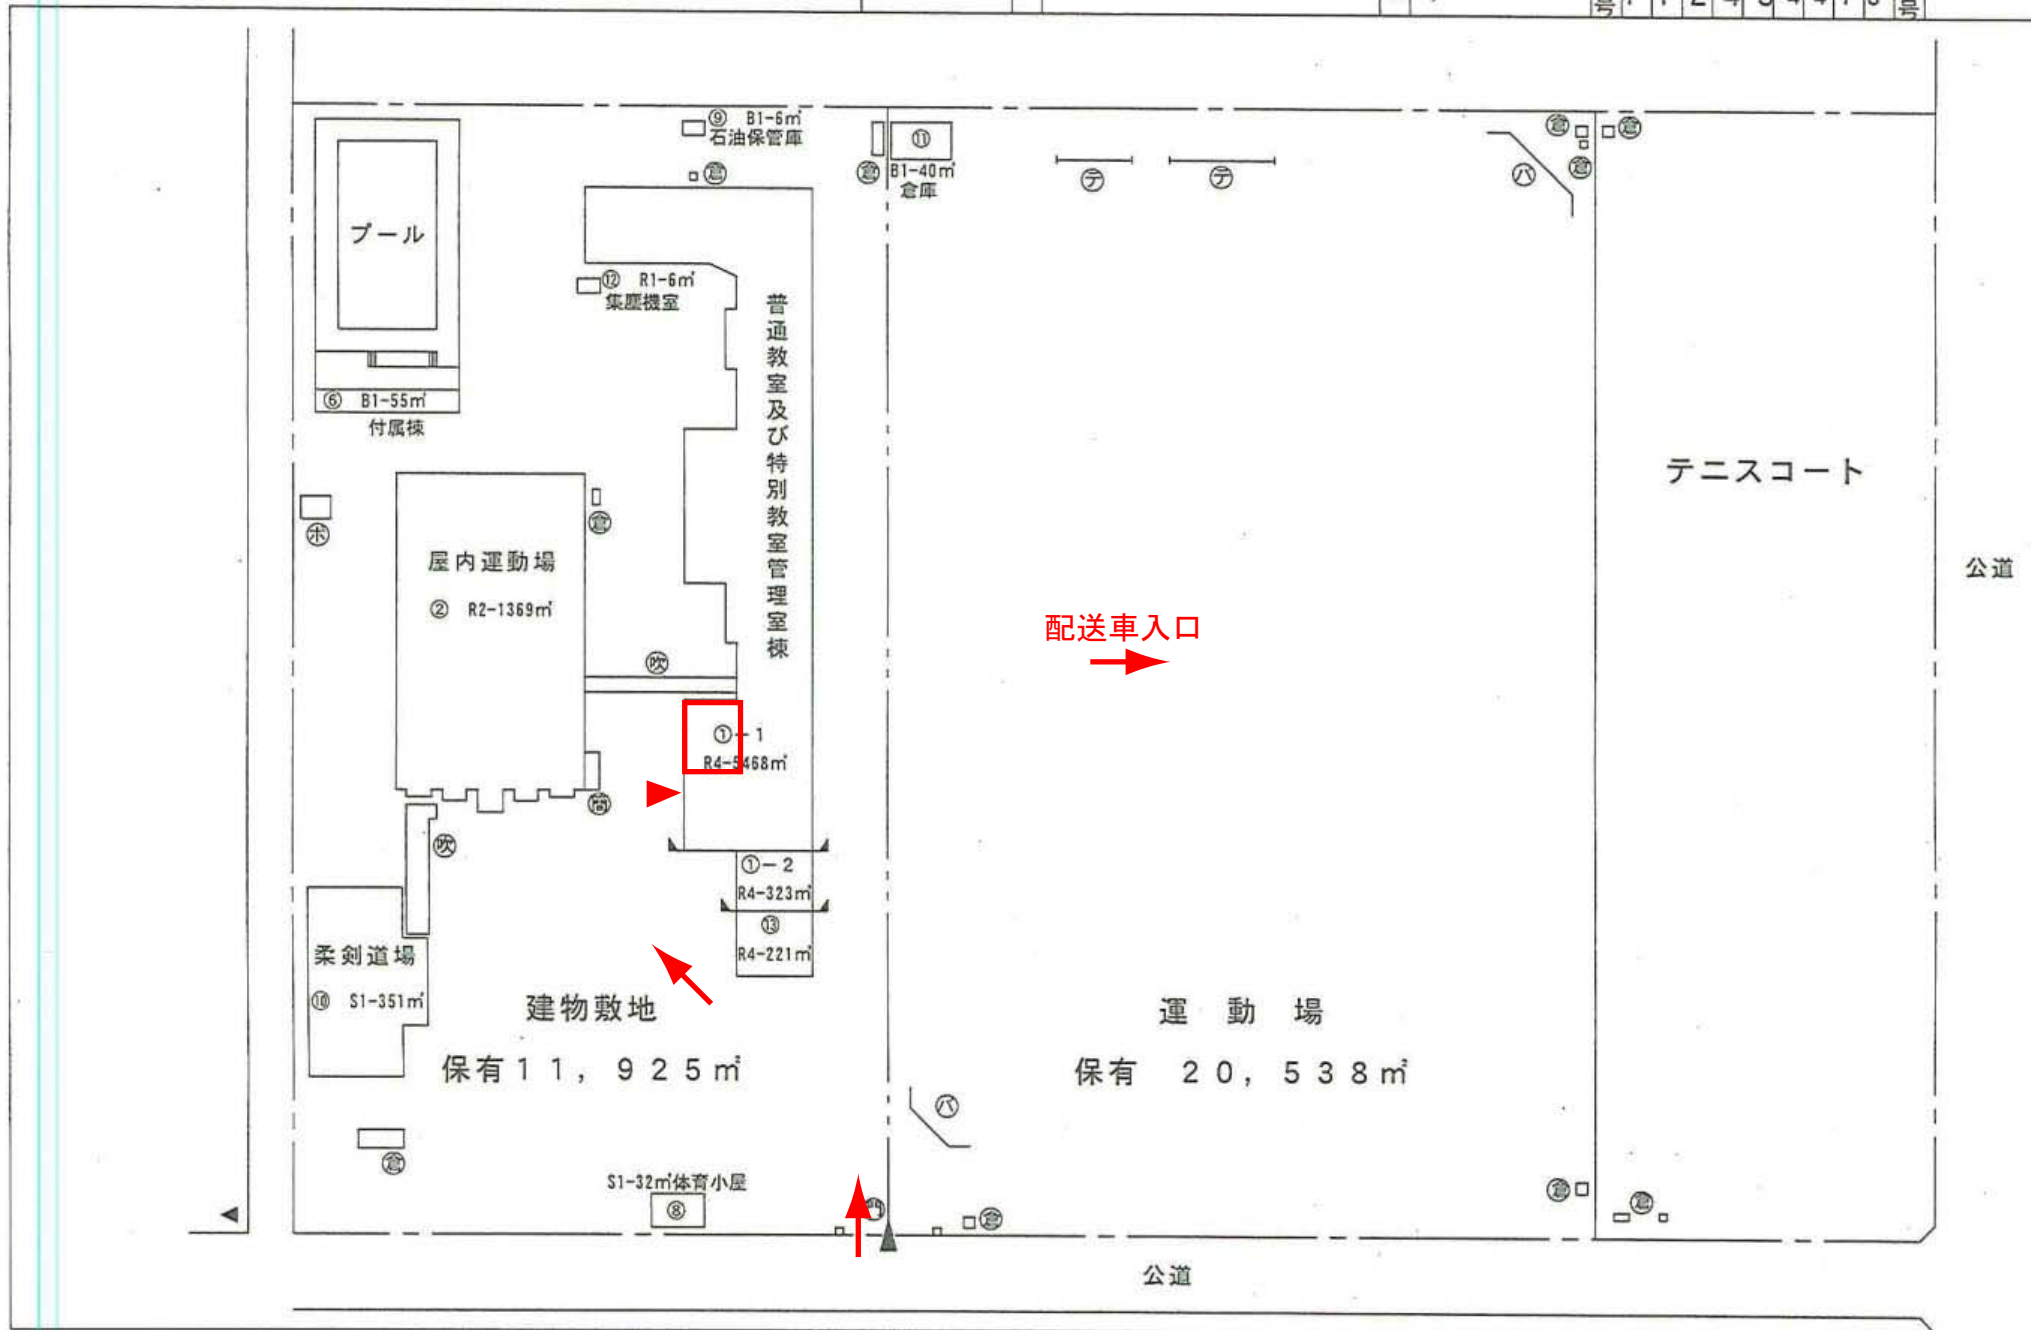


資料15 各校の平面図・配膳室（上福岡センター配送校）


①配置図


平面図	縮尺	1/500	学校名	花の木中学校	調査年度	1	1	2	4	5	4	4	7	3	調査年度
		0 5 10 15 m													

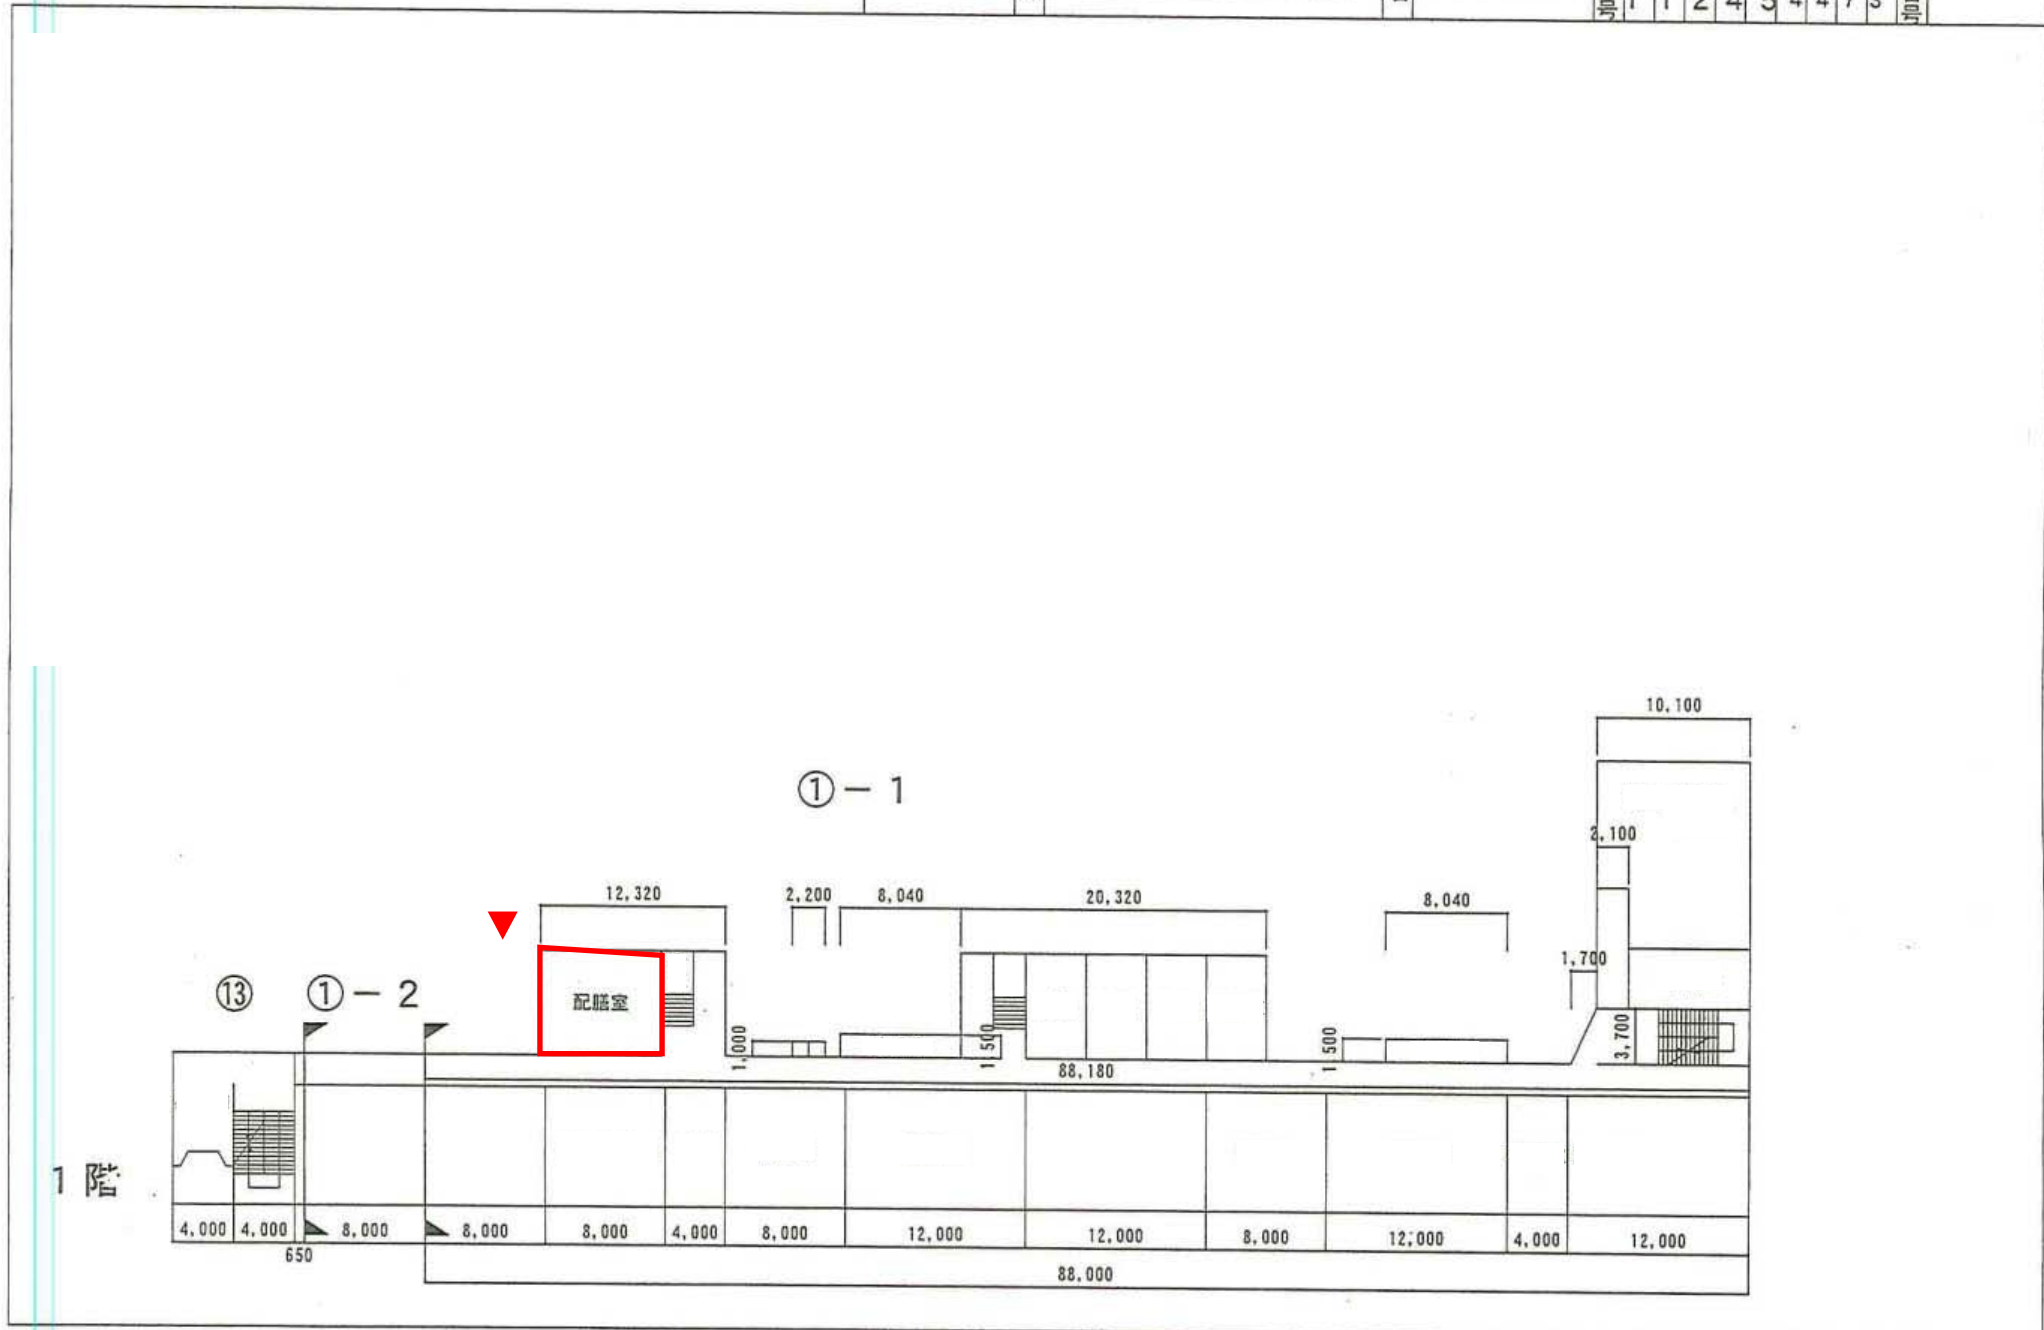


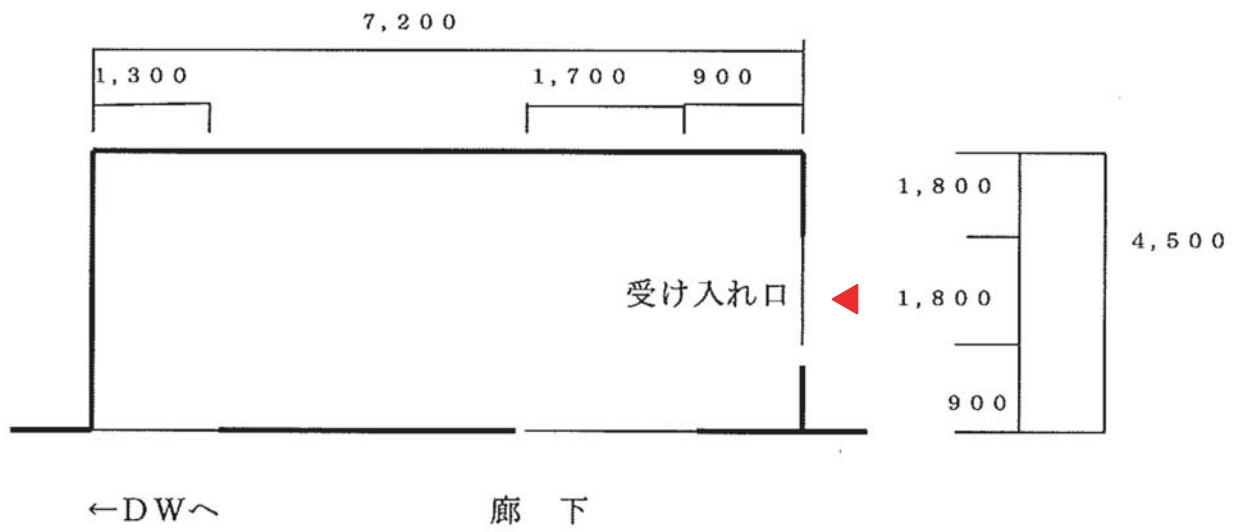


②配膳室詳細図

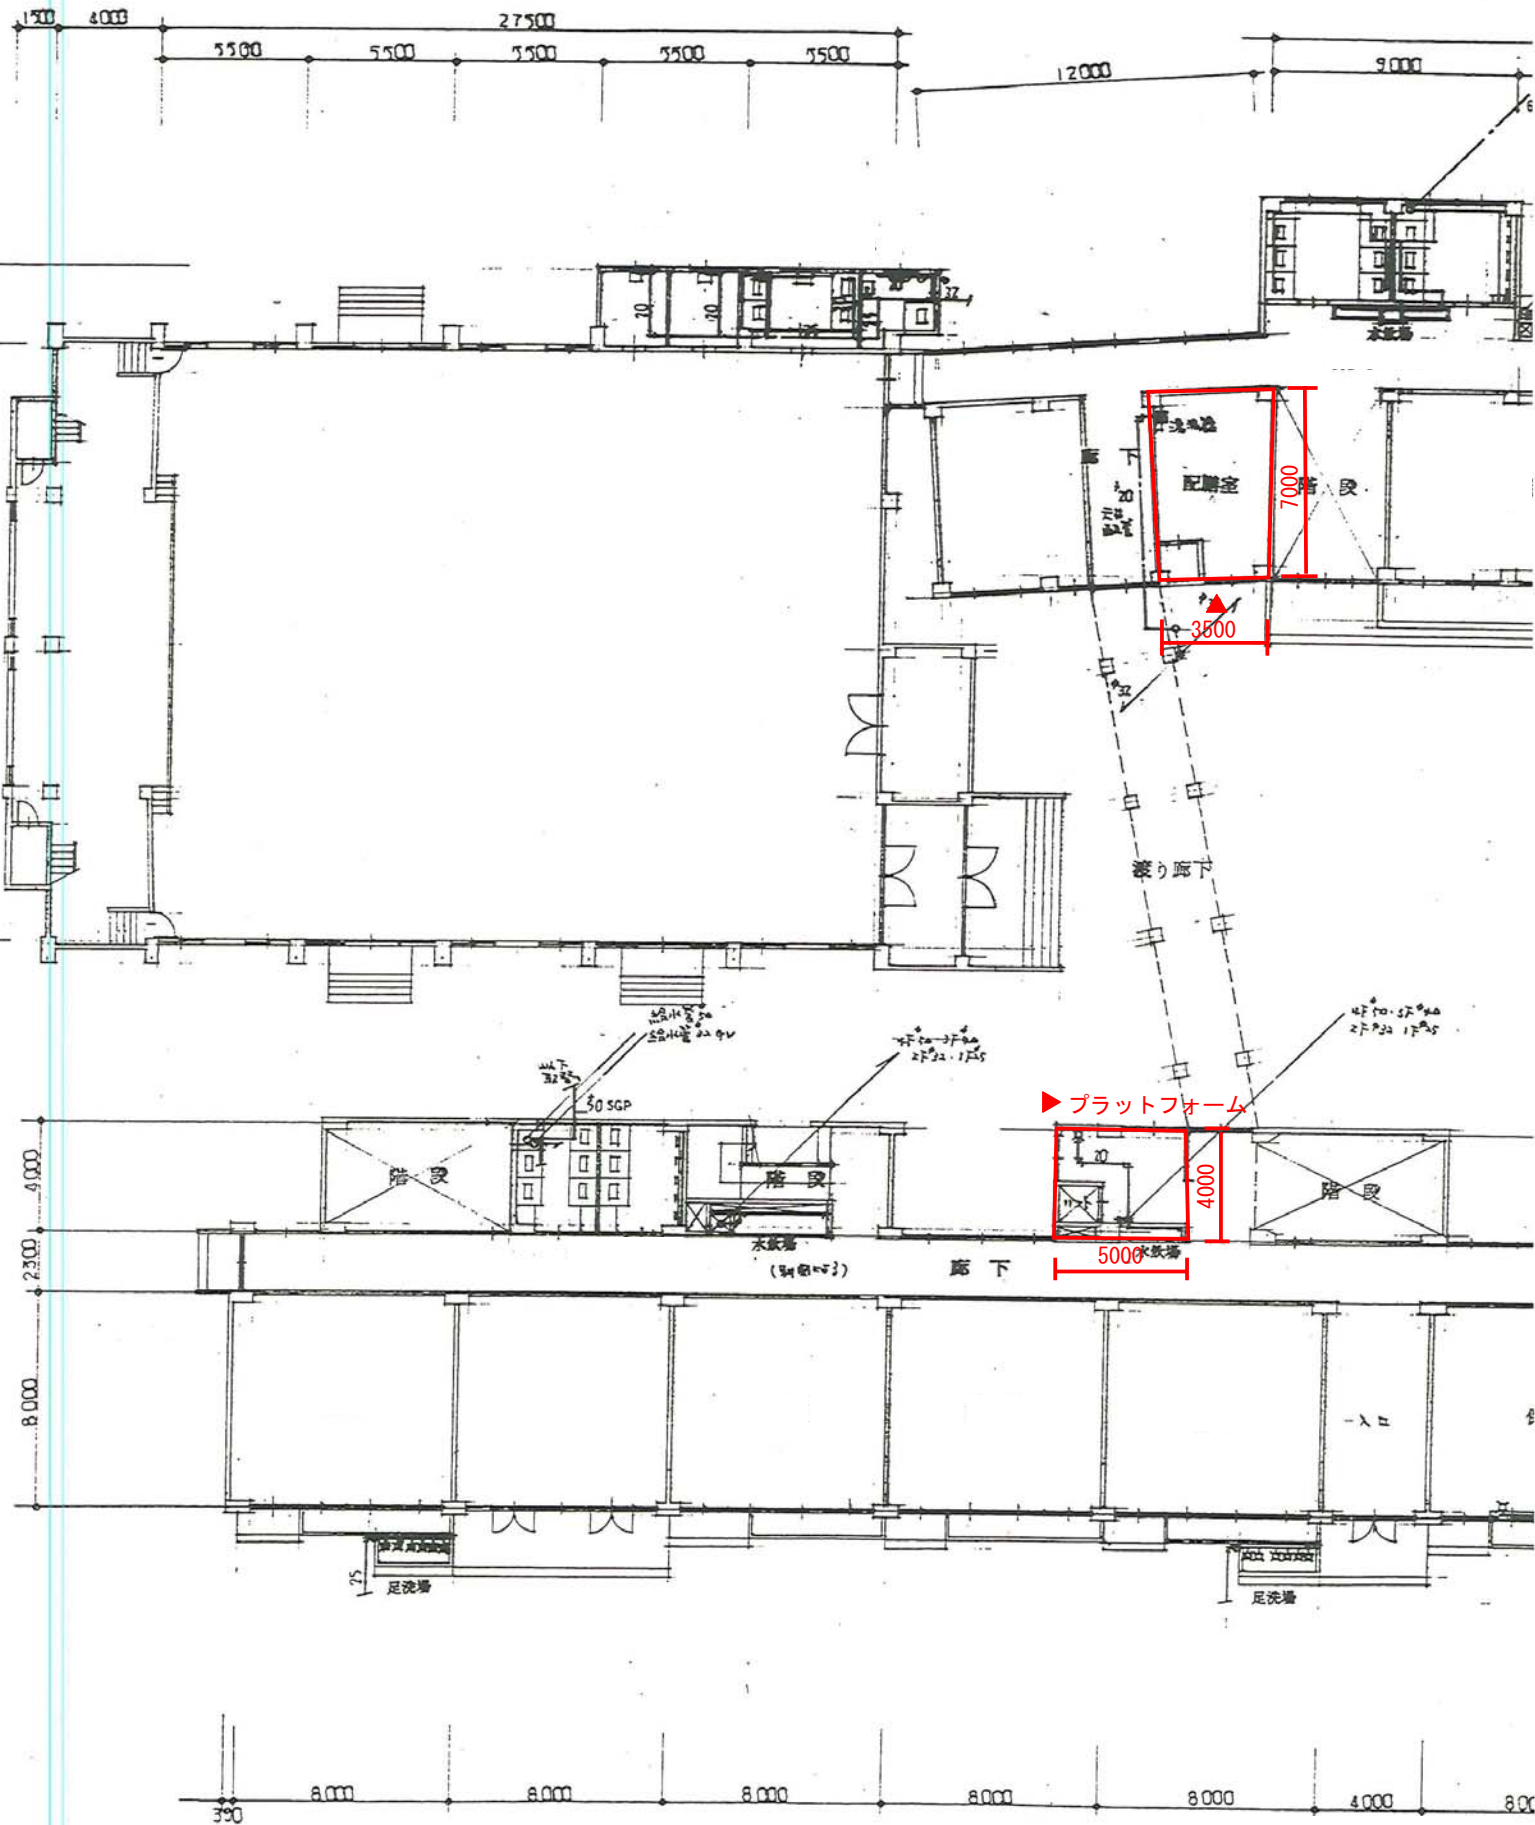


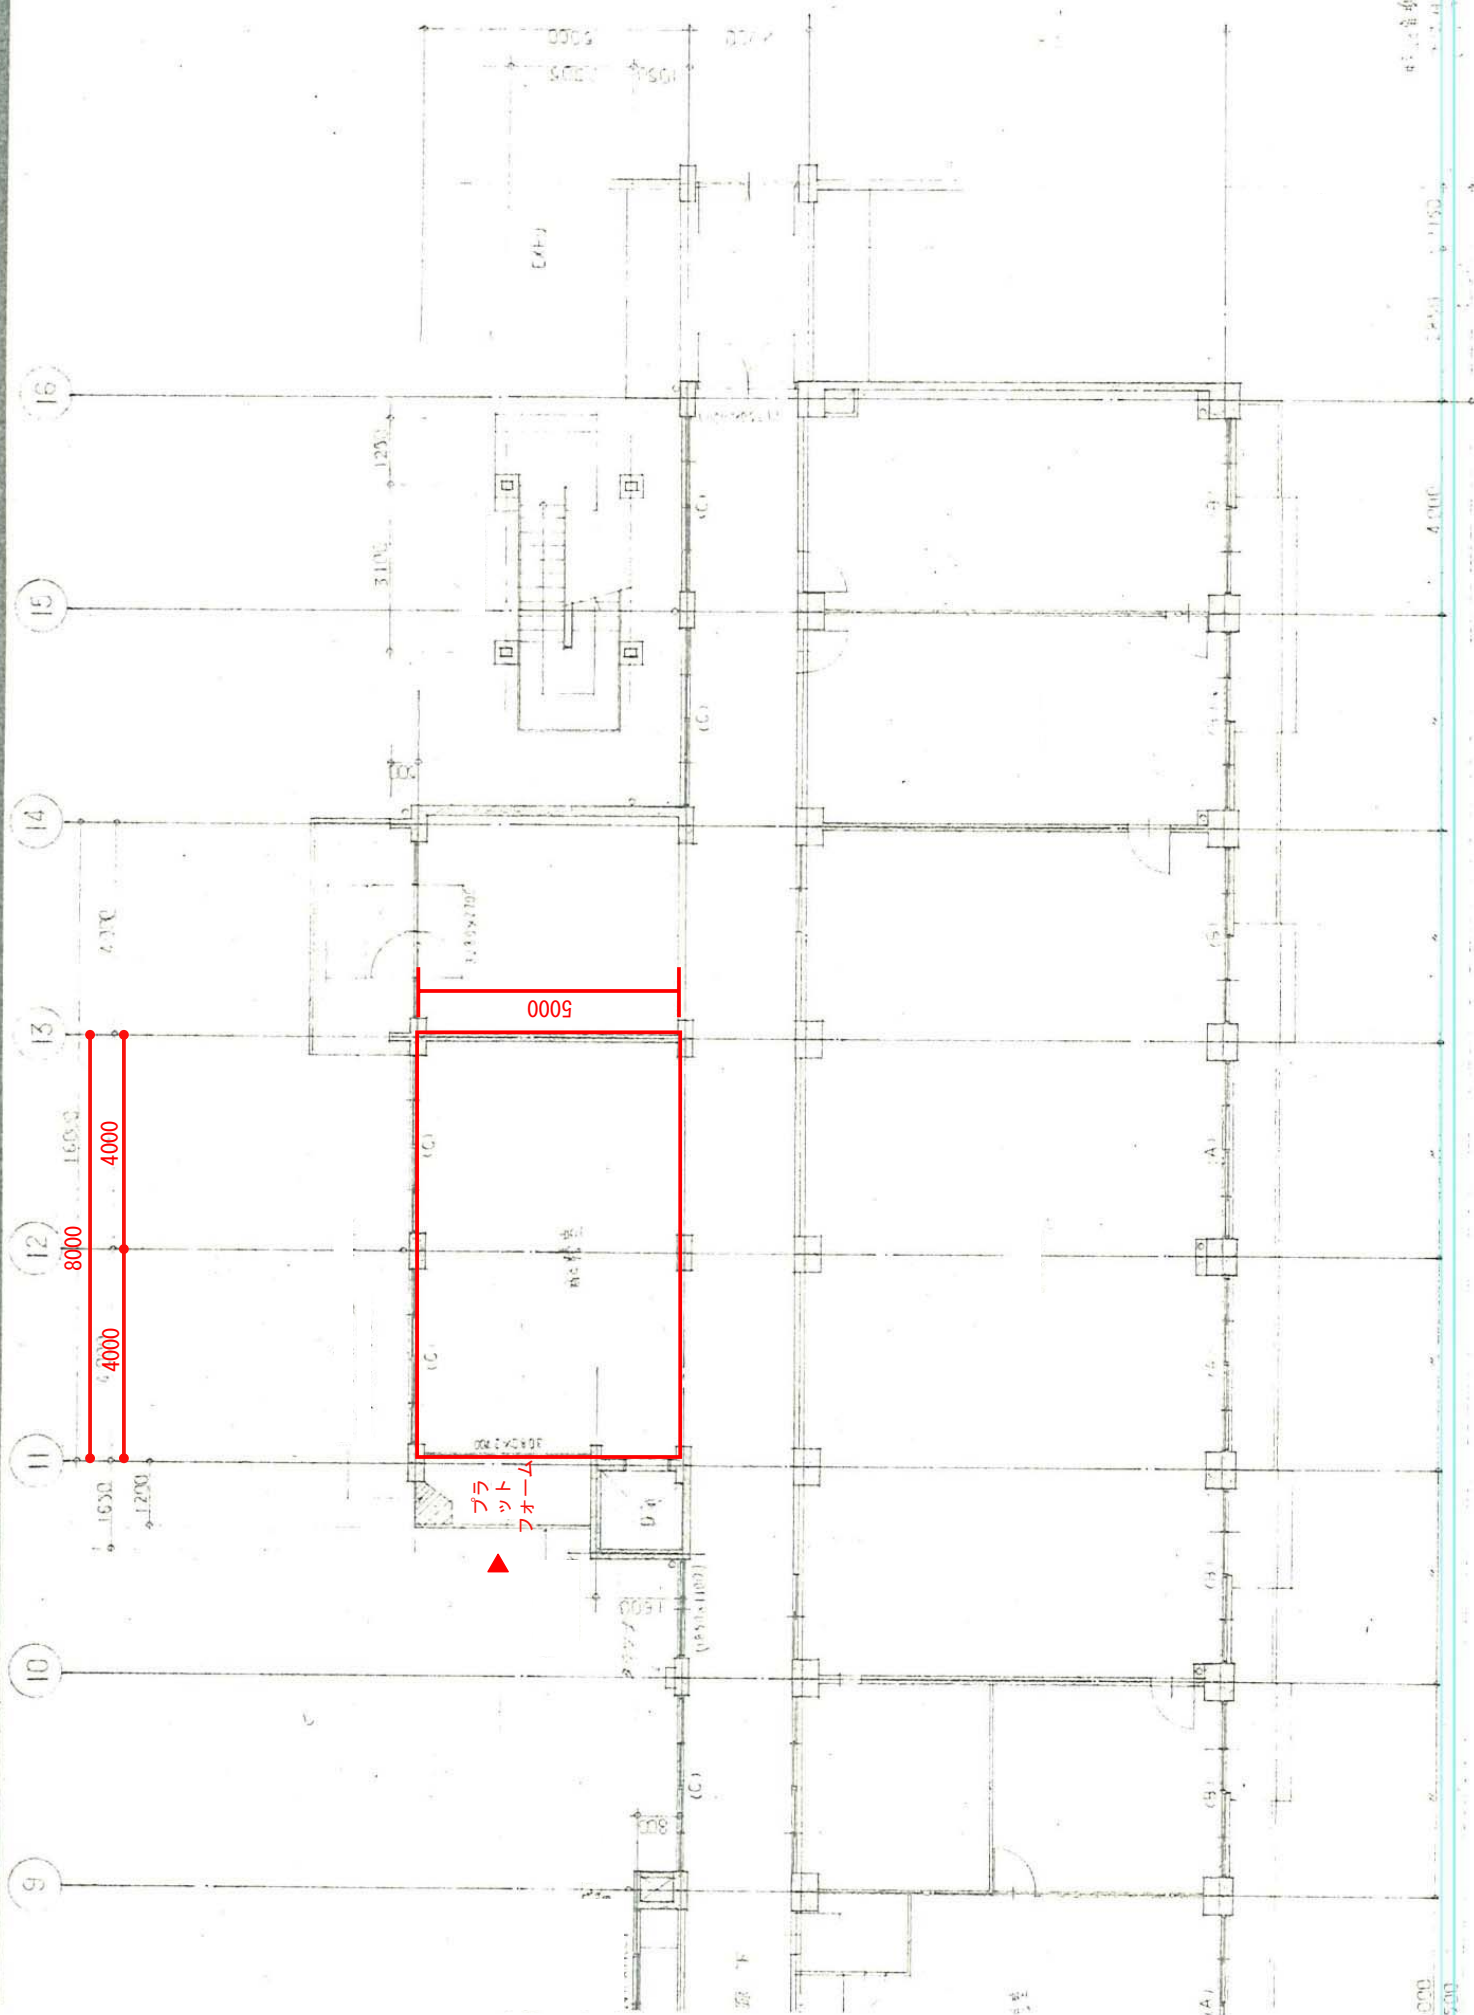

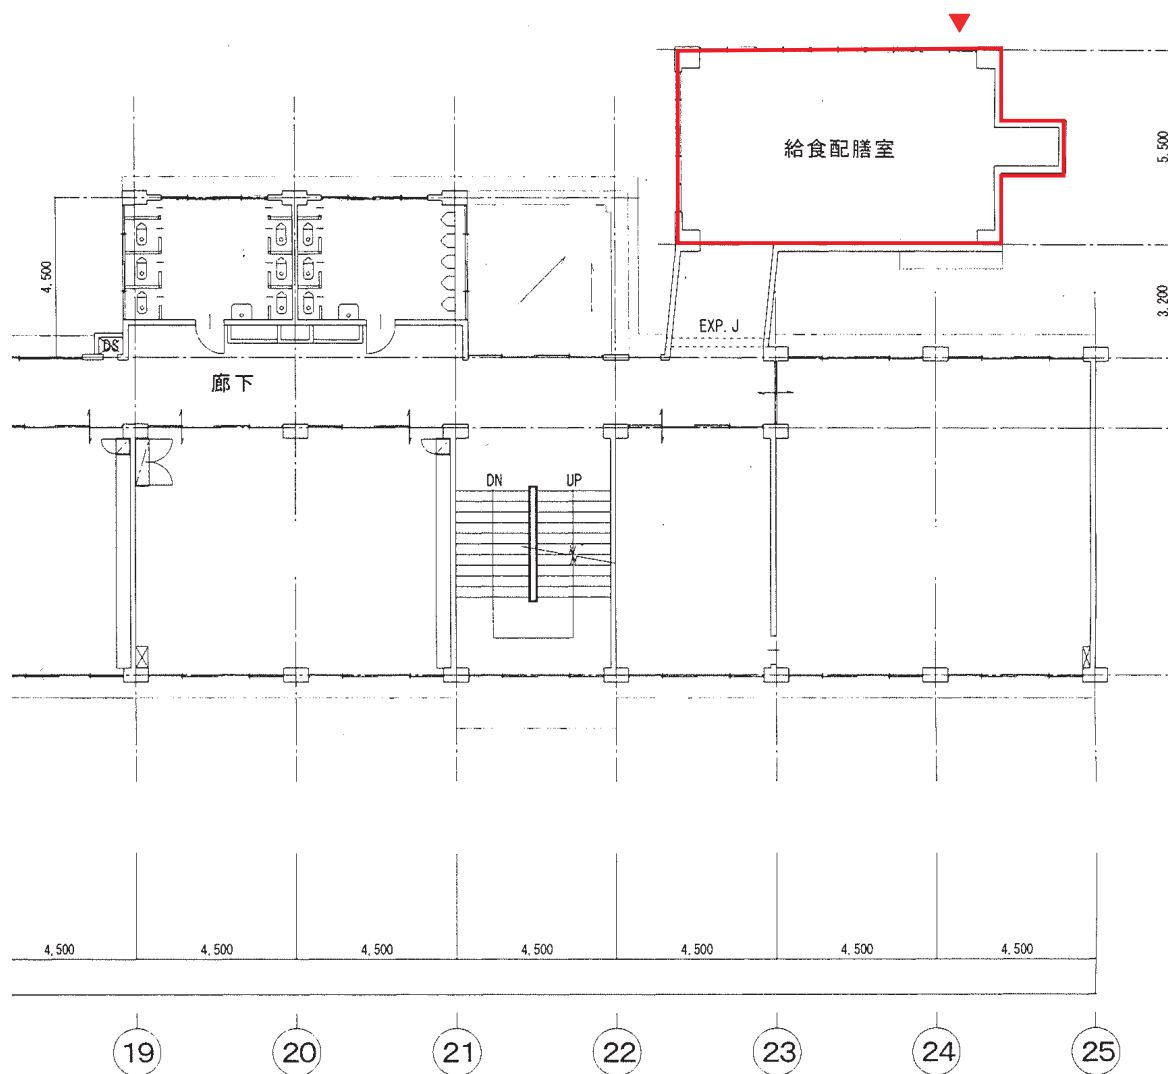

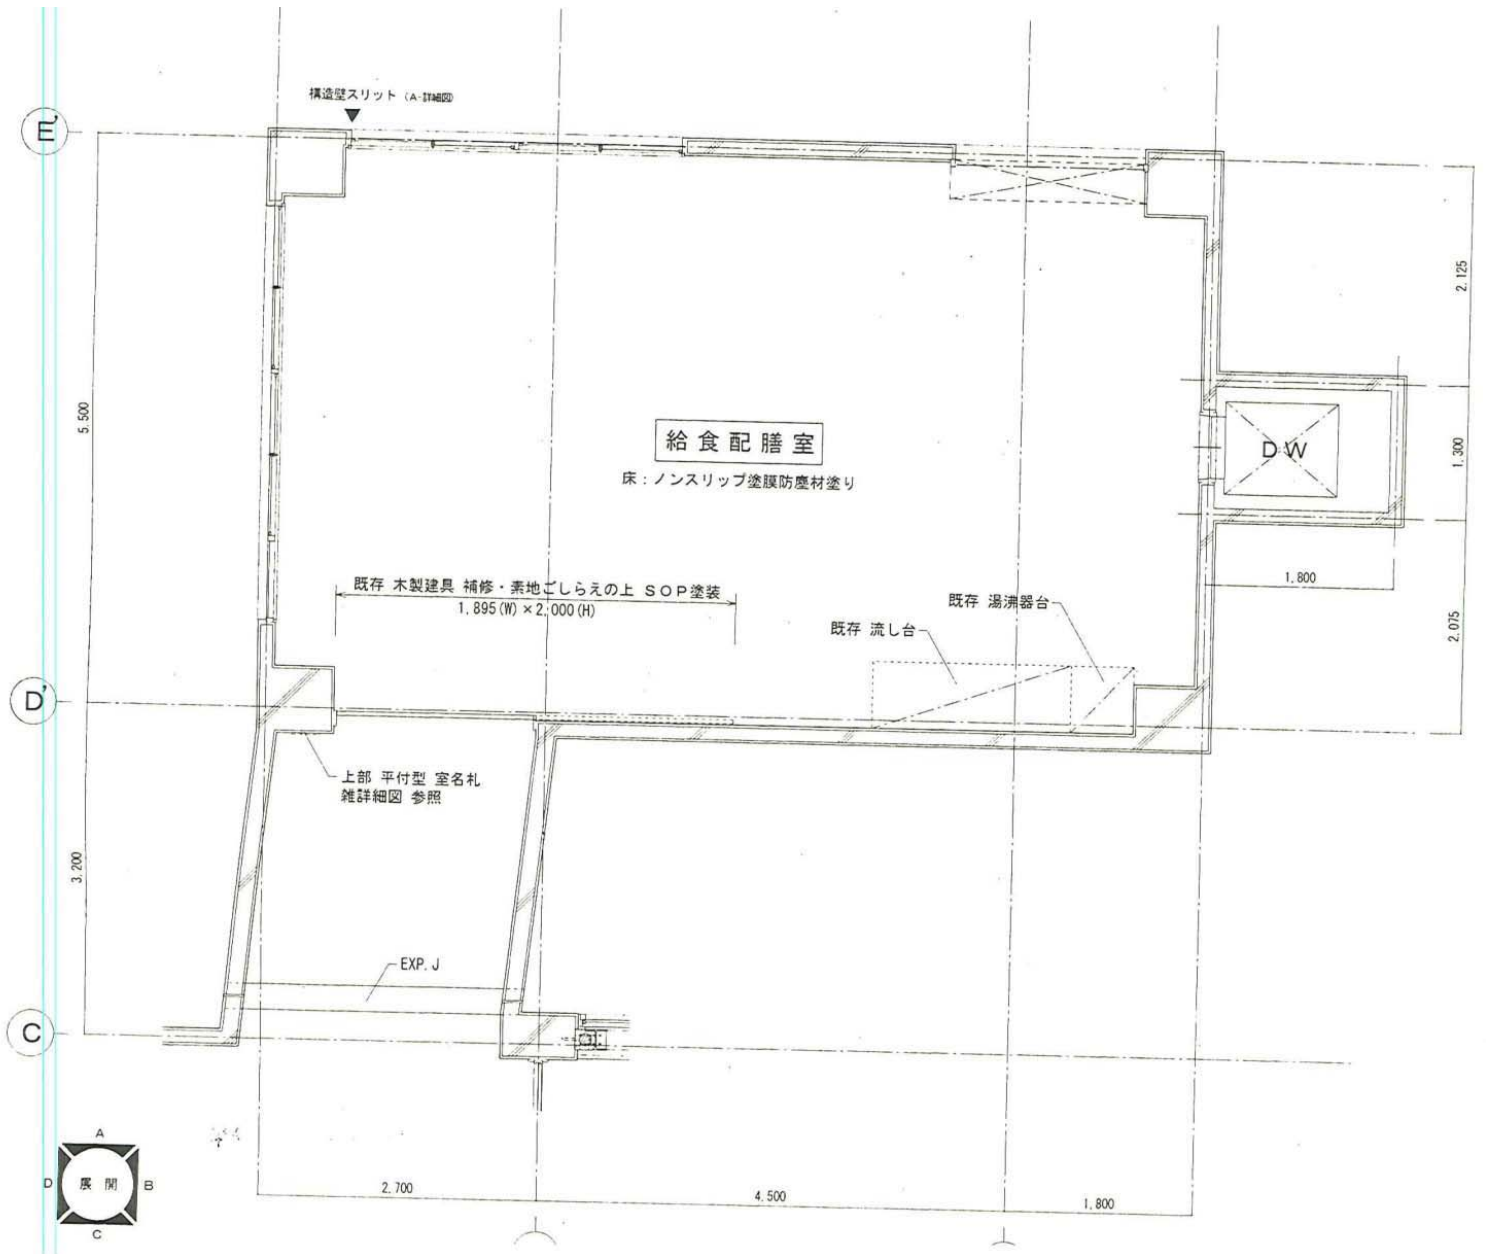


②配膳室詳細図

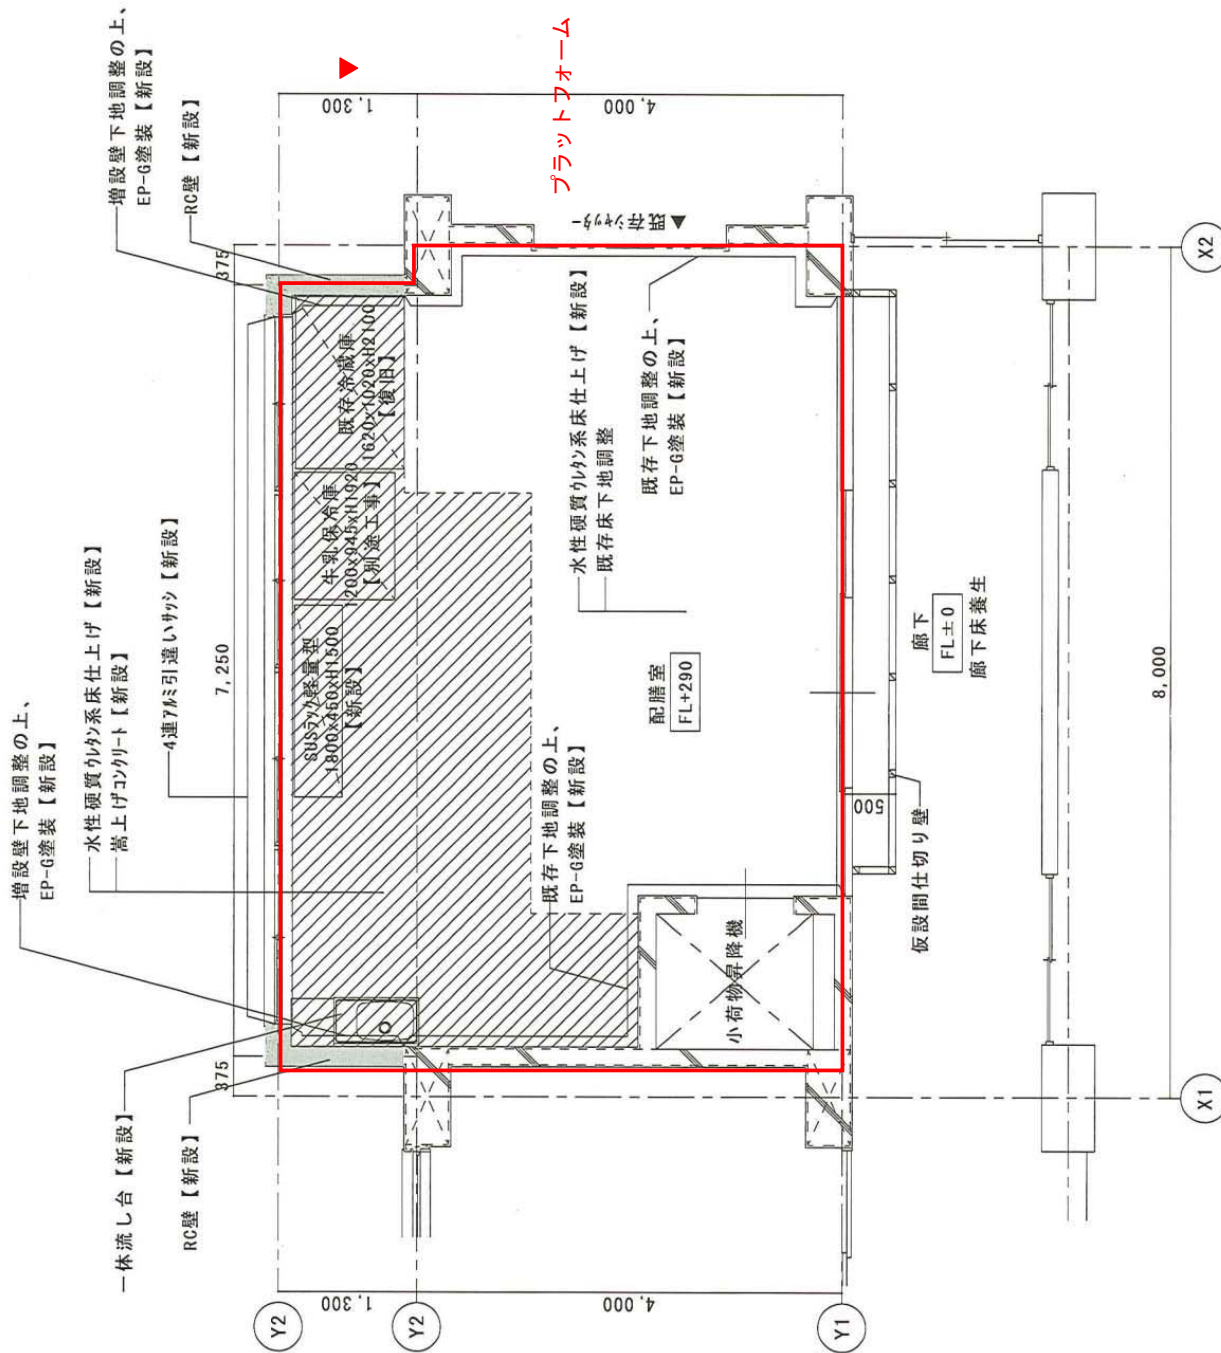

配膳室 平面図 s=1/50【改修後】

②配膳室詳細図


補強後

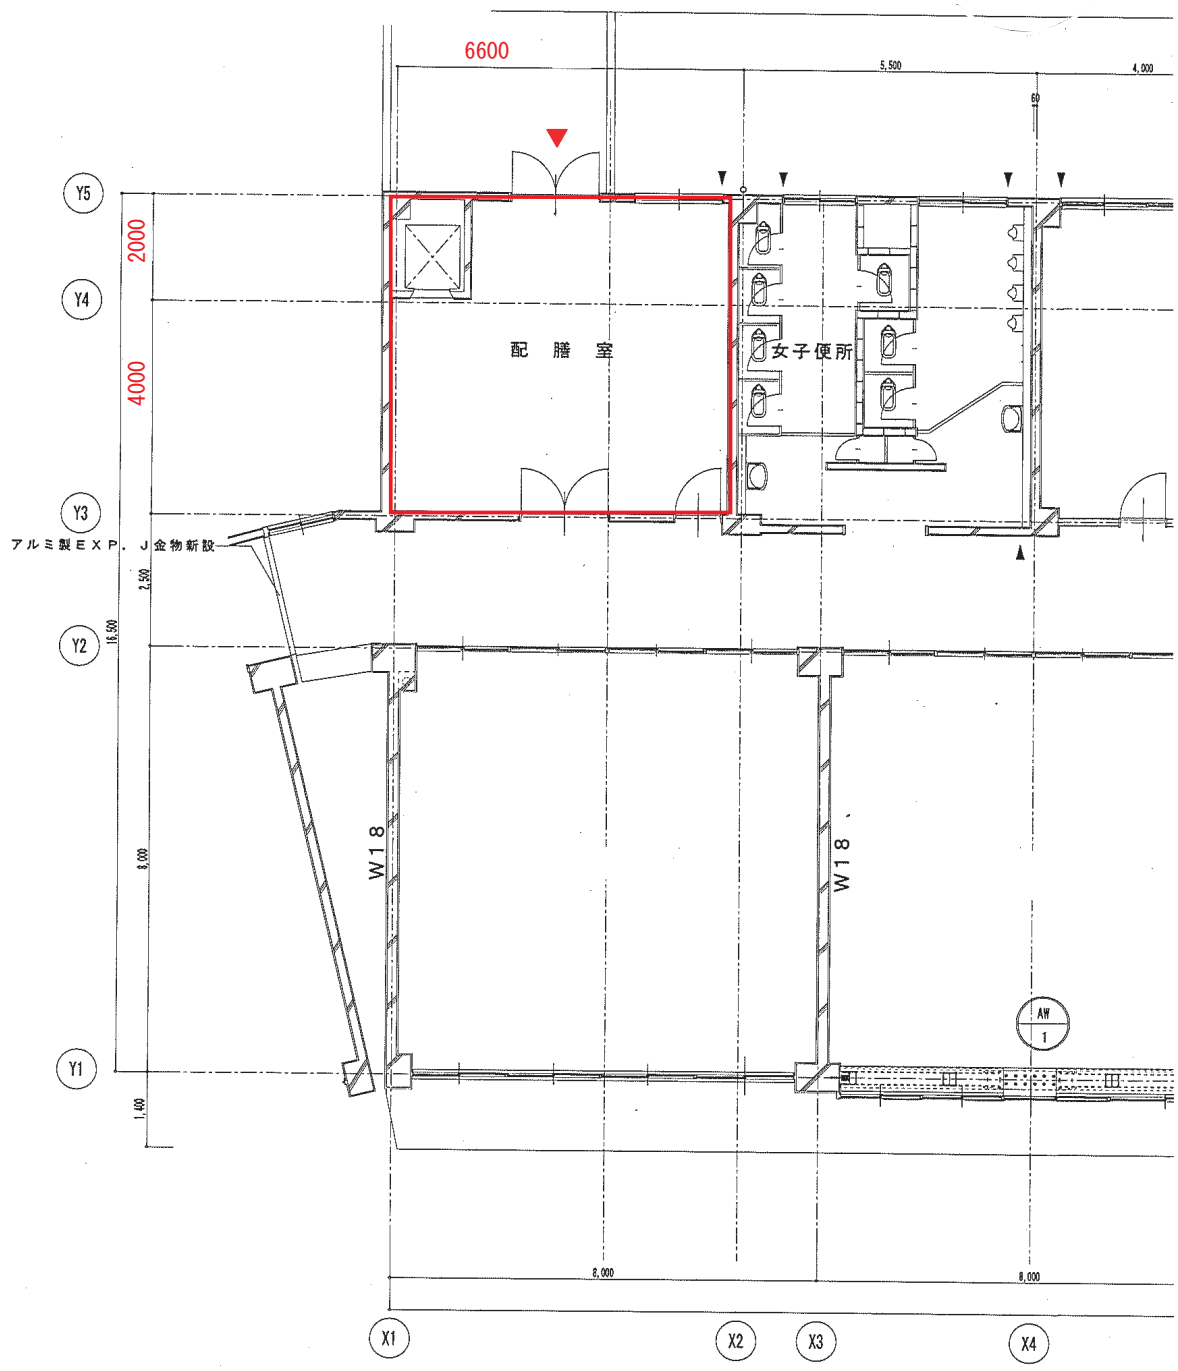


資料15 各校の平面図・配膳室（上福岡センター配送校）

②配膳室詳細図

福岡中学校

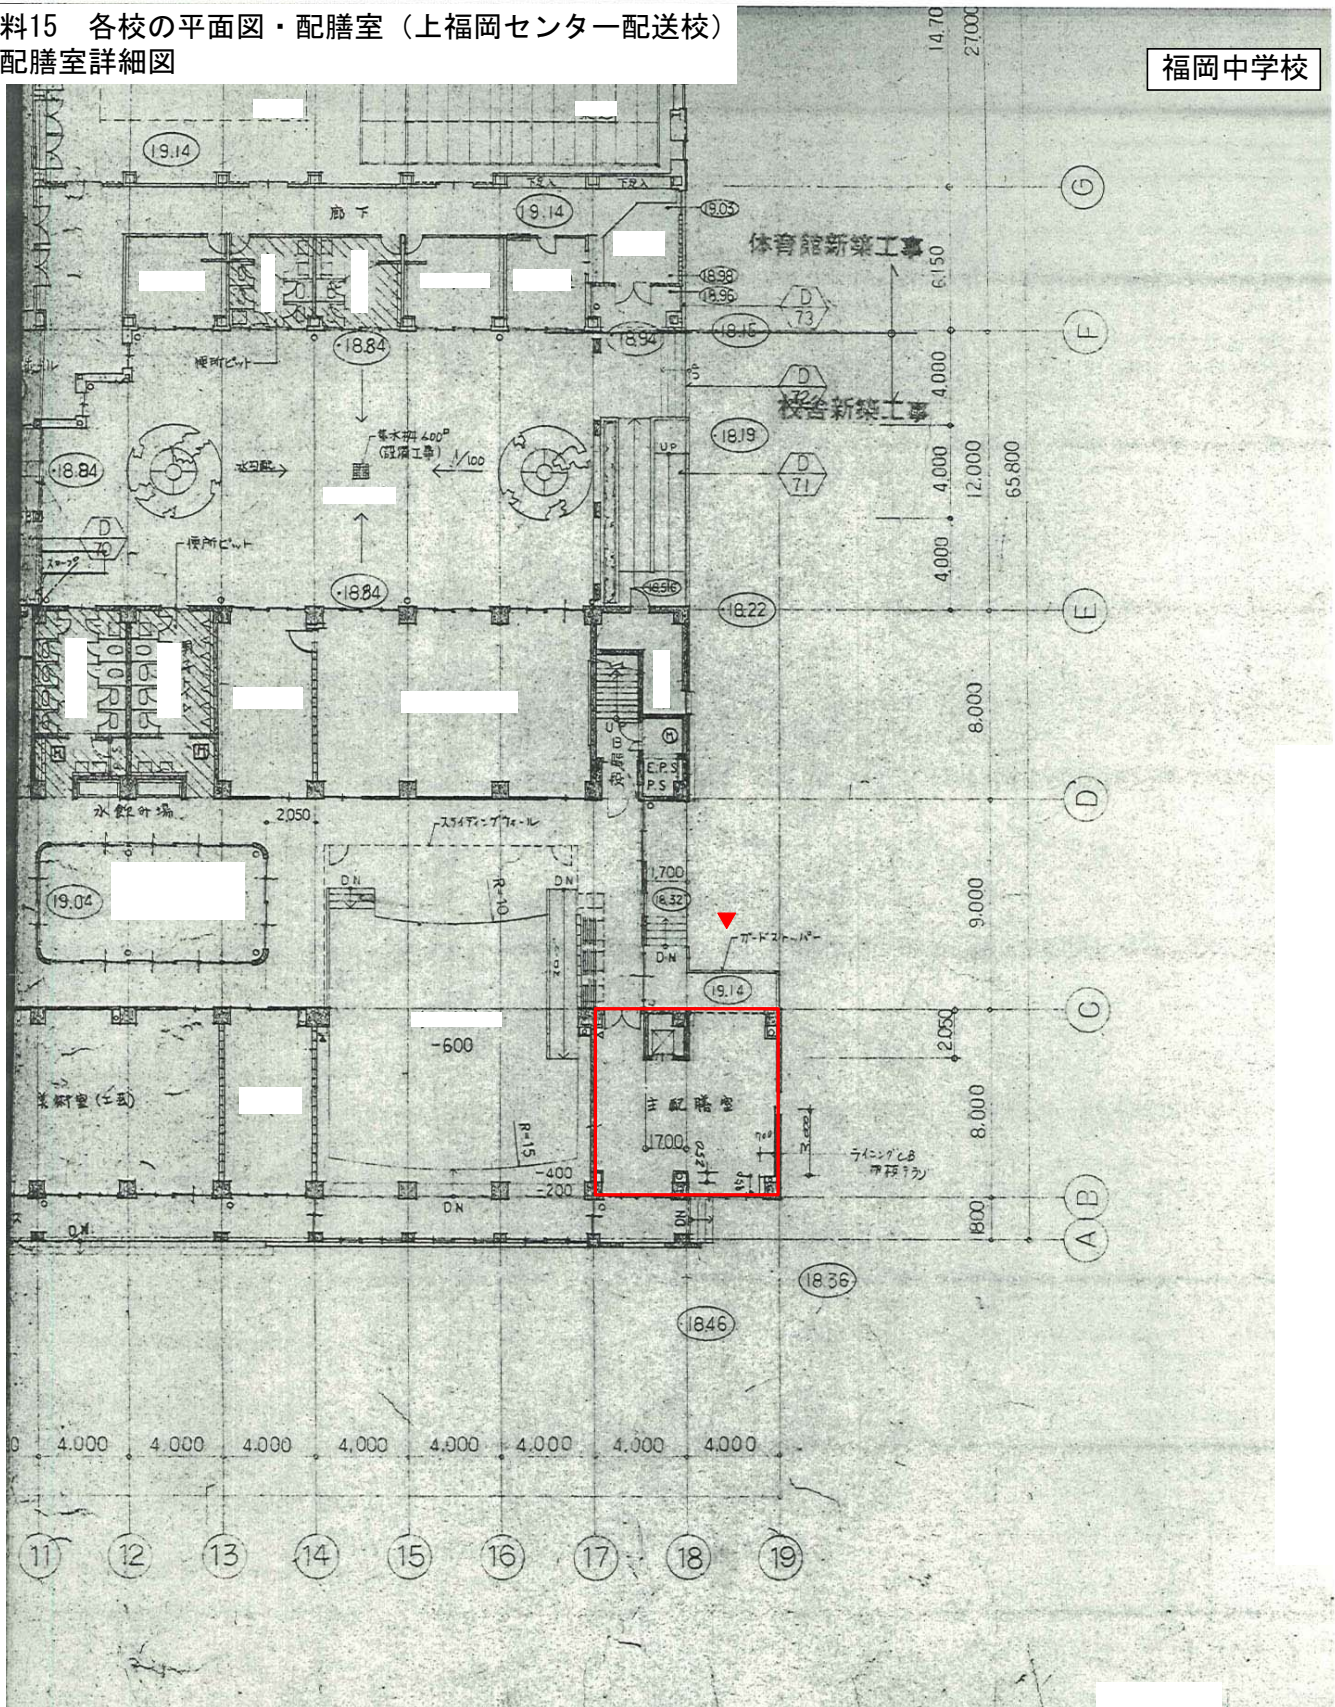

②配膳室詳細図

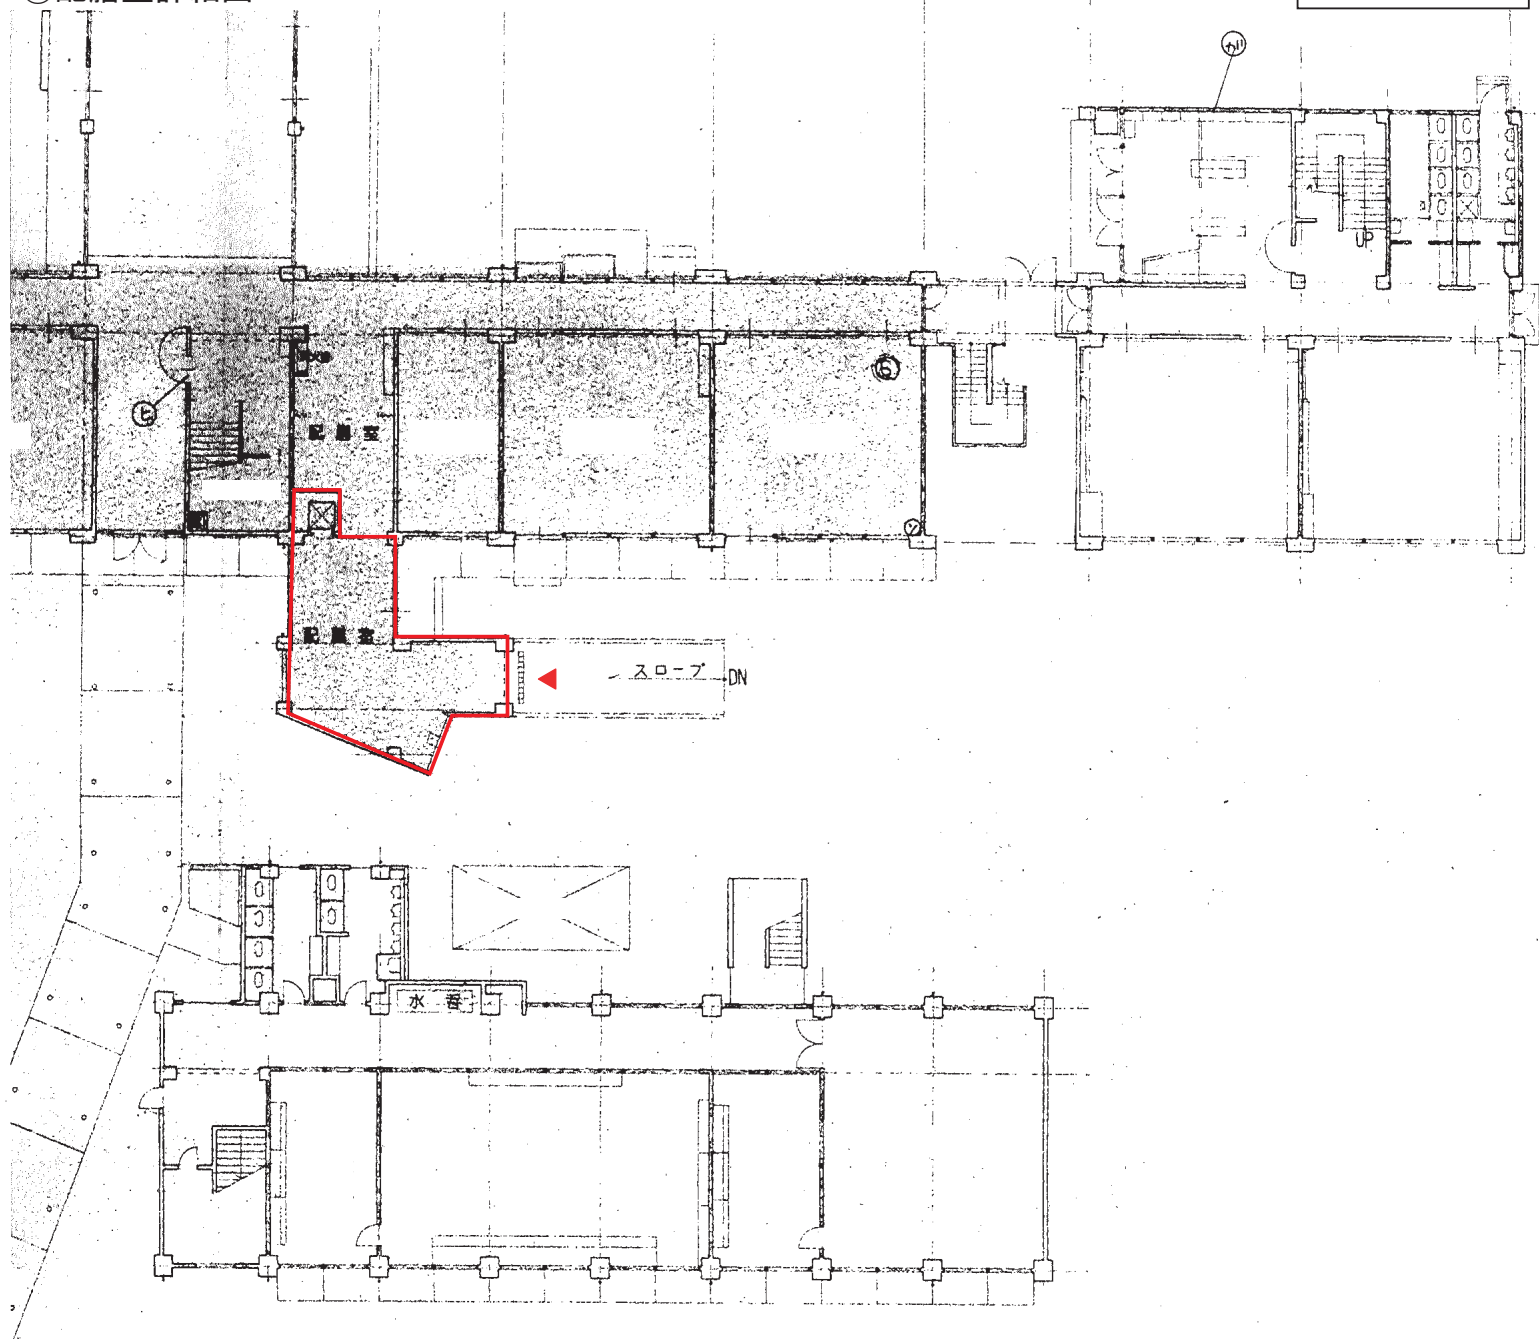

②配膳室詳細図

