

工事名 市立西保育園大規模改修工事

平成2年度

発注者
監督
設計監理

上福岡市長


上福岡市役所

ハナガタ建築設計事務所

田中喜三

建築課

ハナガタ建築設計事務所
所長 花 友伸
埼玉県上福岡市上福岡4-3-13
TEL 0492-341311

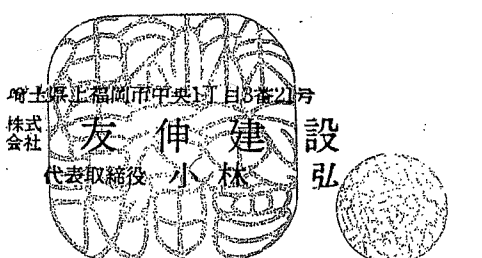

工 事 概 要	
工 事 名 称	市立西保育園大規模改修工事
工 事 場 所	上福岡市西2丁目5番27号地内
工 事 範 囲	1 既存躯体解体撤去工事 2 建築工事 3 電気設備工事 4 給排水衛生設備工事 5 空調設備工事 6 外構工事
工 事 概 要	既存屋根（長尺ガラ・鉄板）を野地板より撤去し長尺ガラ・鉄板を瓦格替に改修する。 既存外壁（クリンワック）を下地処理後合成樹脂エマルジョン系塗層模様改修材に改修する。 既存スチール製建具の枠以外を撤去しアルミサンに取替える。木製建具の一部取替える。 各室の床、天井の内装を改修する。 各保育室の照明器具を取替える。メ調理室は増設する。 調理室にクーラーを新設し、給湯設備を改修する。
一 般 共 通 事 項	
工 事 優 先 順 位	1) 現場説明書 質疑応答書 特記仕様書 2) 設計図書 3) 高圧電気工事関係仕様書 高圧電気設備決定仕様書及び高圧機械設備工事共通仕様書
疑 義	図面と仕様書との相違がある場合、明記のある場合は、又は疑いを生じた場合は速やかに質疑応答書で提出し、監督員と合わせて工事を進めること。
材 料	使用材料はJIS規格の商品とし、材料検査に合格したものを使用すること。
工 程 表	着工に先立ち工程表を作成し、監督員と充分打合せをすること。
施 工 図	施工者は監督員の指示により、施工図等を作成し監督員の承認を得ること。

特 記 仕 様 書	
工 事 準 則	施工者は各工程ごとに黒板入りで工程写真を撮ること。特に完成後見出し出来ない部分は必ず撮影すること。 尚、本工事においては改修の前後を対比して撮ること。又完成写真はアルバムにて2部提出すること。
現 場 物 理	施工者は工事現場内においての火災、盗難その他の事故防止に充分注意をすること。工事現場内の整理清掃と 共に行なうこと。尚着工前に施工が重なる掘削し監督員と協議した上で安全管理に充分注意をすること。 又、第三者に被害が生じた場合には、直に（建築法）へ報告すること。施工者の責任において解決すること。
監 査 等 の 手 続	施工者は本工事に必要な諸手続を迅速に行なうこと。これに要する費用は施工者の負担とし、申請書及び許可書は その都度提出すること。（提出部数1部）
提 出 書 類	施工者は監督員の指示により必要書類を揃えて提出すること。尚施工図は青紙集まる部を提出すること。 （黒板入り全2部）
工 事 特 記 事 項	
既存躯体解体工事	指示する部分は全て撤去し、発生物は産業廃棄物として処分し関係書類を提出すること。 尚、解体にあたっては近隣居住者、通行人、園児等に異音・異振・異臭等生じないよう養生を施すこと。
屋根改修工事	屋根材のガラ・鉄板はJIS G 3532による着色亜鉛鉄板 #28 (80.4%)とし、瓦木なし瓦格替とする。 非遮風板は撤去し、安全柵を取り替えること。
外壁改修工事	外壁改修材はJIS A 5701による合成樹脂エマルジョン系塗層模様改修材B類とし、下地処理のケレン処理は高圧水による 水洗いを行ない、サビ止め剤を吹付ける。スクラップ等はVカット後エポキシ系コーキングをすること。 外壁モルタルの欠損部及びクラックの深い部分は撤去し改修する。
内装改修工事	塗装 鉄部は劣化をワイヤーブラシで除去し全塗装の上に合成樹脂調合ペイント2回塗とする。 （JIS K 5622 鉄部用） 木部は劣化を撤去しバヤールで処理した後合成樹脂調合ペイント又は合成樹脂防炎ペイント2回塗とする。 塗装箇所は図面によるが、管線経路及び木製建具枠、縁板、板、黒板等は全て塗替える。 床長尺フロア合板は要は撤去し、根太を残し床材のみ撤去し取替える。 タイルはJIS規格品とし、タイル割付図を作成すること。 床長尺ビニルは要20%とし、密着継手により施工する。
建具改修工事	既存スチール製の枠以外を撤去しアルミサンに取替えるカバ工法とする。アルミサンはシルバー、幅70とする。EEI和室・保育室の窓は はき出し窓に改修する。 木製建具は既存材を残し建具のみ取替える。 サン廻りコーキングはポリサルファイト C種とし、ガラスシールはシーリング C種とする。
外 構 工 事	フェンスはスチールメッシュH900とし、金網は2×40mm目とする。（エンクリートロープ C種φ40×6mm、エンクリート Fc 180×6mm、鉄筋 SD30）

摘要



ハナガタ建築設計事務所

一級建築士事務所 一級建築士No.59776号 花 形 俊

設計年月日 2021 承認 担当 製図 工事名称 市立西保育園大規模改修 工事設計図 図面番号

変更年月日 縮尺

図面名称 特記仕様書

ハナガタ建築設計事務所 埼玉県上福岡市上福岡1丁目3番27号 所長 花 友 伸 建 設 代表取締役 小林 弘

TEL 0492-6201213

外部仕上表

廊 下	外 壁	屋 根
床: ワラン系塗床①1.5 (ノンスルファ位上) 下地処理: グラス繊維強化ポリエステル 柱: 合成樹脂顔合ベイト塗 (SOP)、鉄部 下地処理: カルシウムの上塗り塗料 天井: けい酸カルシウム板④4型 合成樹脂エポキシ樹脂系 (EP)	合成樹脂エポキシ系複層積層板付付 ② 下地処理: カルシウム・支いのセメント・フェン グラス繊維強化 セメント・フェン 木部: モルタル塗り 床: 木部④: 合成樹脂顔合ベイト塗 (SOP)	長尺ガルベ鋼板②25型積層 (森オウシ) ②04 アスファルト・フェン④25型 野地板: 木部④: 合成樹脂系④25型 破瓦: 合成樹脂顔合ベイト塗 (SOP) 軒天: 同 上

内部仕上表

(記入の基準は現在の人口とする)

階	室 名	床	巾 木	壁
1	玄 関			合成樹脂調合ペイント塗（SOP）
	ホール	長尺塩ビシート貼 620 （マフル）	SOP 塗	同 上
	ほふく室		〃	同 上
	和 室	タタミ敷込		同 上
	体育室 (1)	グリーサーラッカー塗（LC）		同 上
	〃 (2)	長尺フロア-合板貼 612 （吉野松）		同 上
	〃 (3)	同 上		同 上
	〃 (4)	同 上		同 上
	遊戯室	同 上		同 上
	調理室			
	休憩室			
	食品庫			
	洗濯室			
	便 所 (1)	磁器製 25角モサイクタイトイル貼	腰 100角色タイトイル貼	合成樹脂エマルジョン・ペイント塗（EP）
	便 所 (2)	同 上	同 上	同 上
	便 所 (3)			
	倉 庫			
2	ホール	長尺塩ビシート貼 620 （マフル）	SOP 塗	合成樹脂調合ペイント塗（SOP）
	事務室	同 上	〃	同 上
	台 所	同 上	〃	珪酸セメントエナメル塗（VE）
	用務員室			合成樹脂調合ペイント塗（SOP）
	</			

建 具	雑 工 事	外 構
4. アクリル (ブルー) カラー工法 建具箱・コーキング・ガラスファイバーク ガラスブルー・シリコン (C種)	取組： 塩化ビニル 90 壁紙： 塩化ビニル 90 施 合の樹脂調合ペイント室 (SOP) 移設： 同上 軒天： 同上	取組： コンクリートブロック 400 (C種) 2段化格種の上 スチールネットナンス H900 取組： 非開口設置 アルミブラッシュ 既存扉： 合成樹脂調合ペイント室 (SOP)

天 井	天 井 高	種 工 料
合成樹脂エポキシペイント塗 (EP)	Z 650	カーテンレール
同 上	Z 410	" ノンスリップ・R35 (ビニル入)
同 上	Z 390	" ロッカー・SOP塗 掃除員用・SOP塗 掲示板・クロス貼 建具調色
同 上	Z 300	"
同 上	Z 350	" ロッカー・SOP塗 掃除員用・SOP塗 掲示板・クロス貼
同 上	Z 340	" " " " 建具調色
同 上	Z 350	" " " " "
同 上	Z 340	" " " " "
有孔石膏ボードを9帖 EP塗	"	" アクリオンカーテン " 排水溝・ステンレスグレーチング 調理台(SUS)600×900 Z台・配膳台(SUS)900×1615 屋外給湯器
石綿大平板94帖 EP塗		
合成樹脂調合ペイント塗 (SOP)	Z 420	スクリーン
同 上	Z 560	スクリーン
合成樹脂エポキシペイント塗 (EP)		
同 上	Z 400	カーテンレール
同 上	Z 420	吊戸棚・SOP塗
同 上	Z 300	カーテンレール 付鴨居・SOP塗
合成樹脂エポキシペイント塗 (EP)		ノンスリップ・ステンレス R35 (ビニル入)

八幡方夕建設計事務所
 所景花
 埼玉県上福岡市
 TEL 0492-611133
 埼玉県上福岡市中央1丁目3番21号
 株式会社 友伸建設
 代表取締役 小林 弘

摘要



ハナガタ建築設計事務所

一級建築士事務所 一級建築士No.59776号 花形俊夫

設計年月日 2.7.79

承認	担当	製区
----	----	----

工事名称

青島西鎮水庫圍堰大規模改造 工事設計圖

變更年月日



圖面名稱

内、外部仕上表


縮尺

图面番号

3

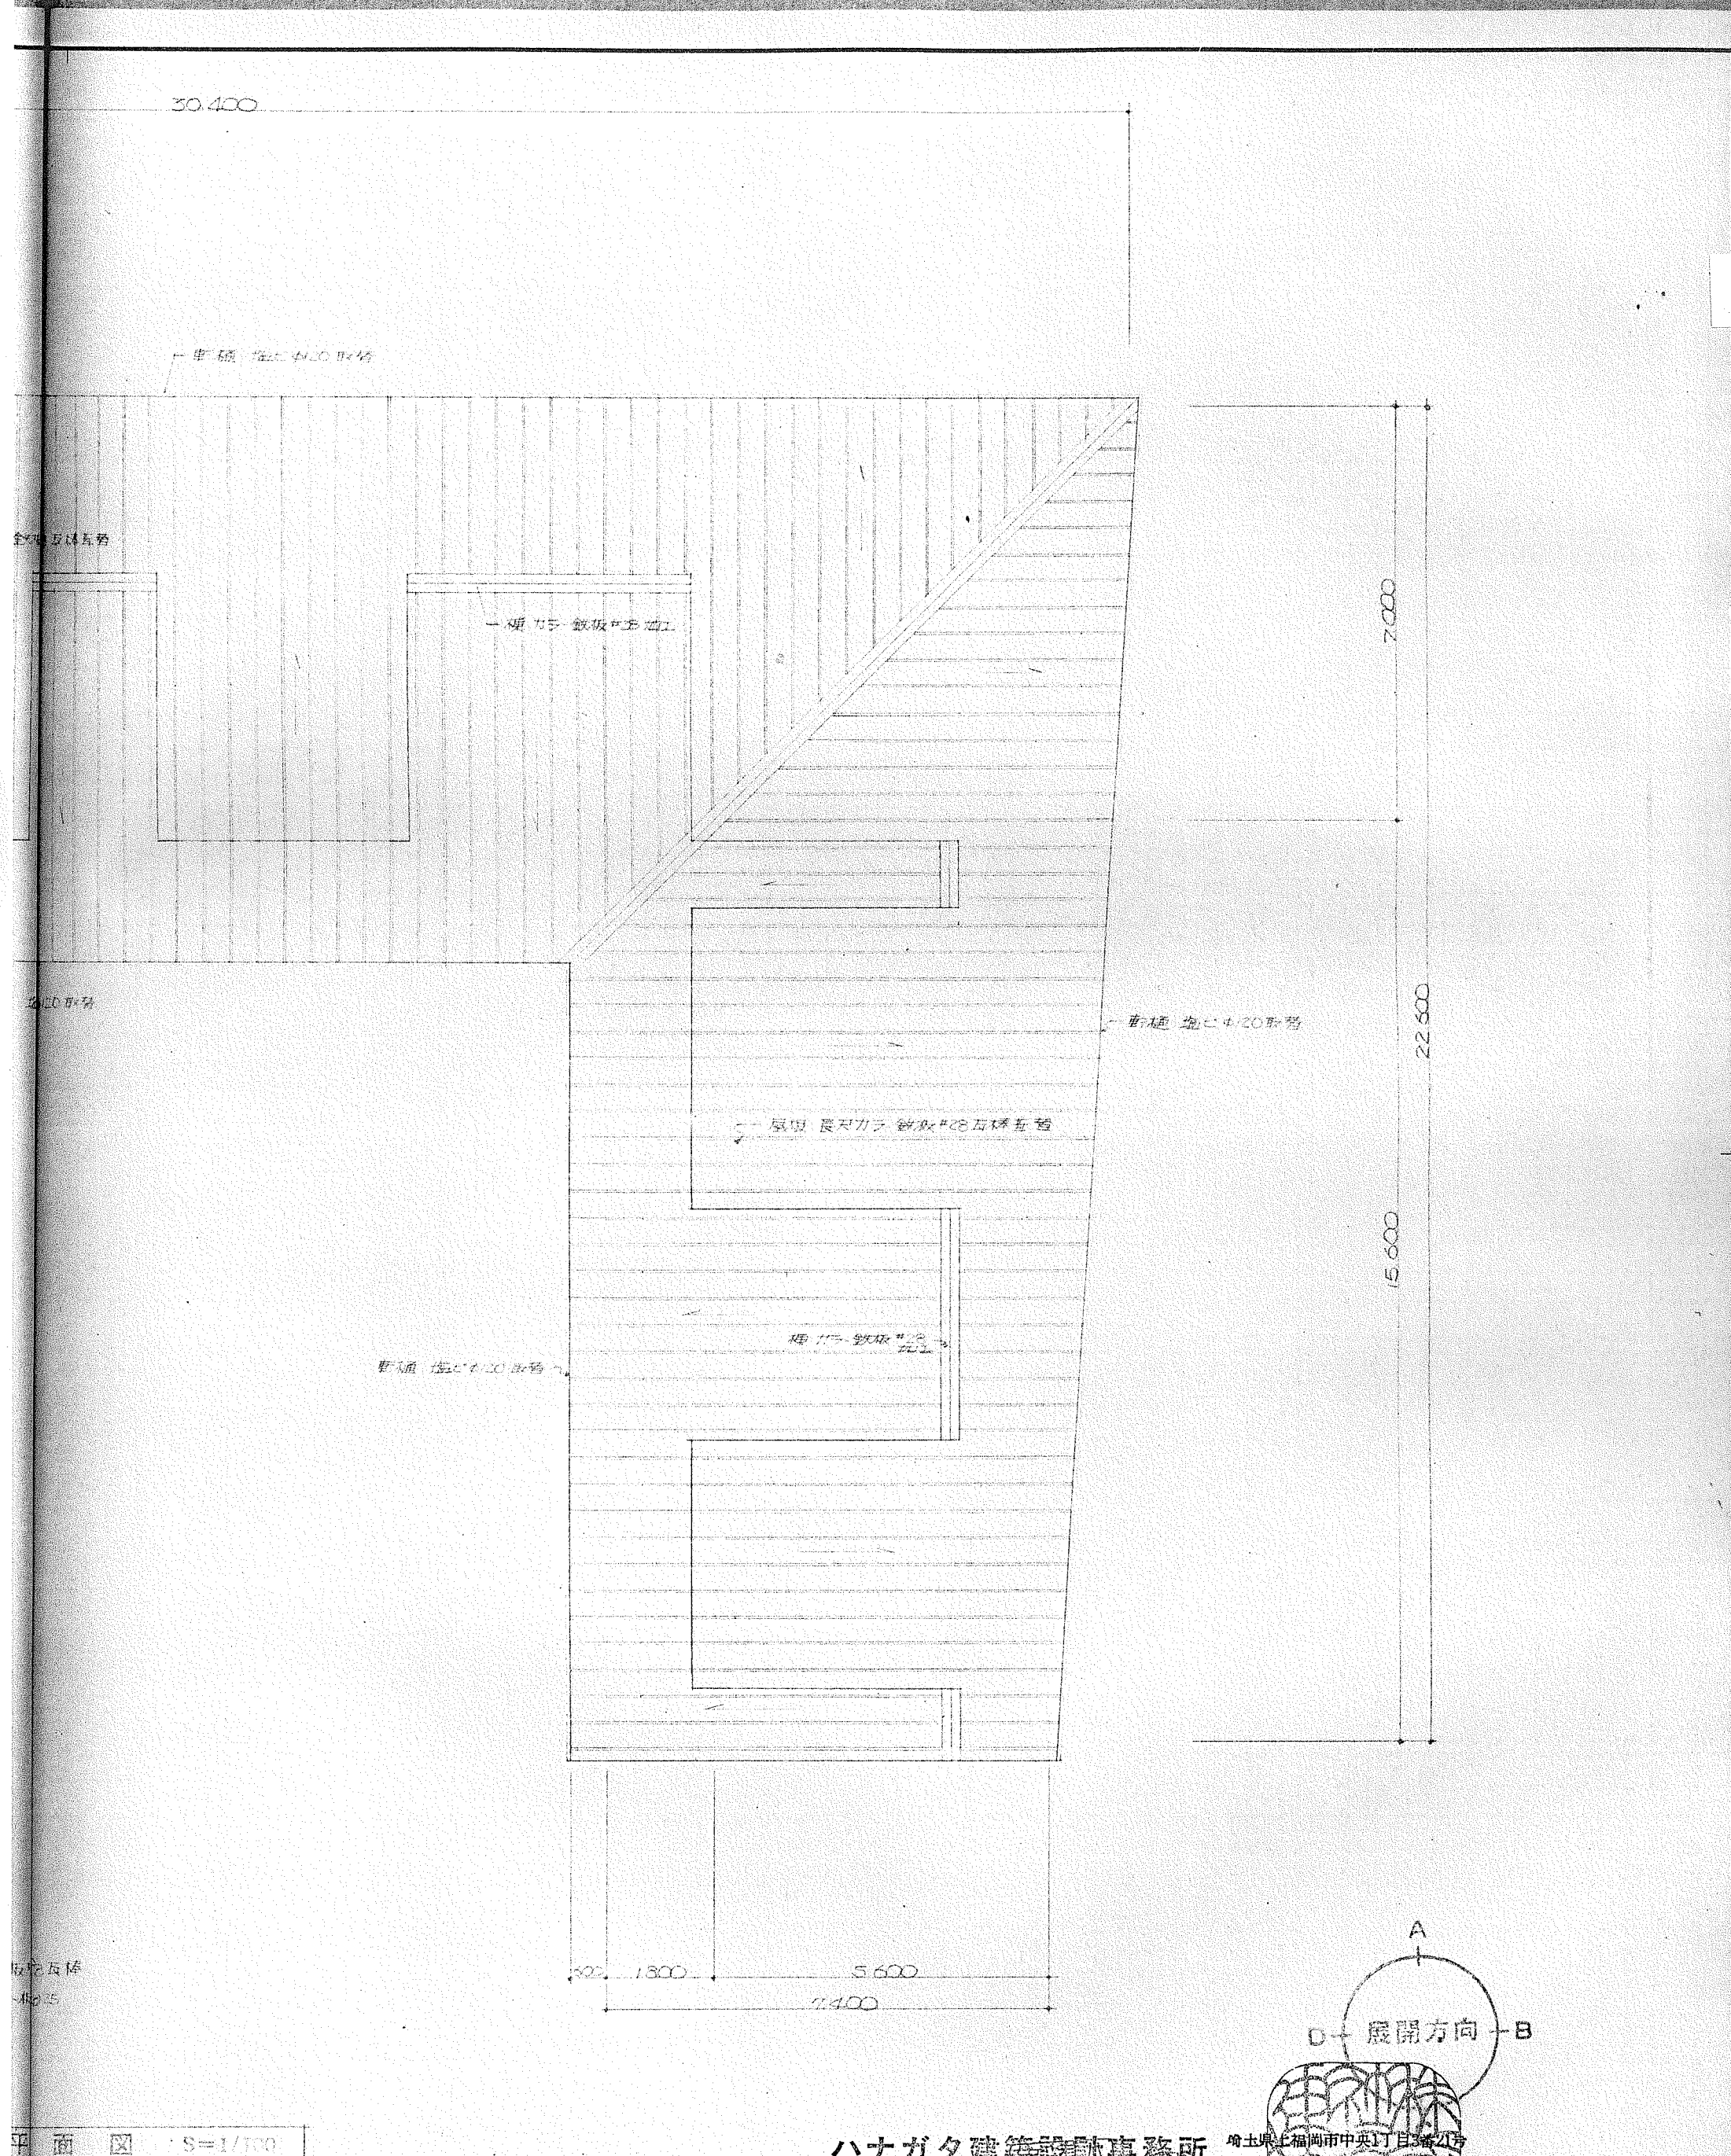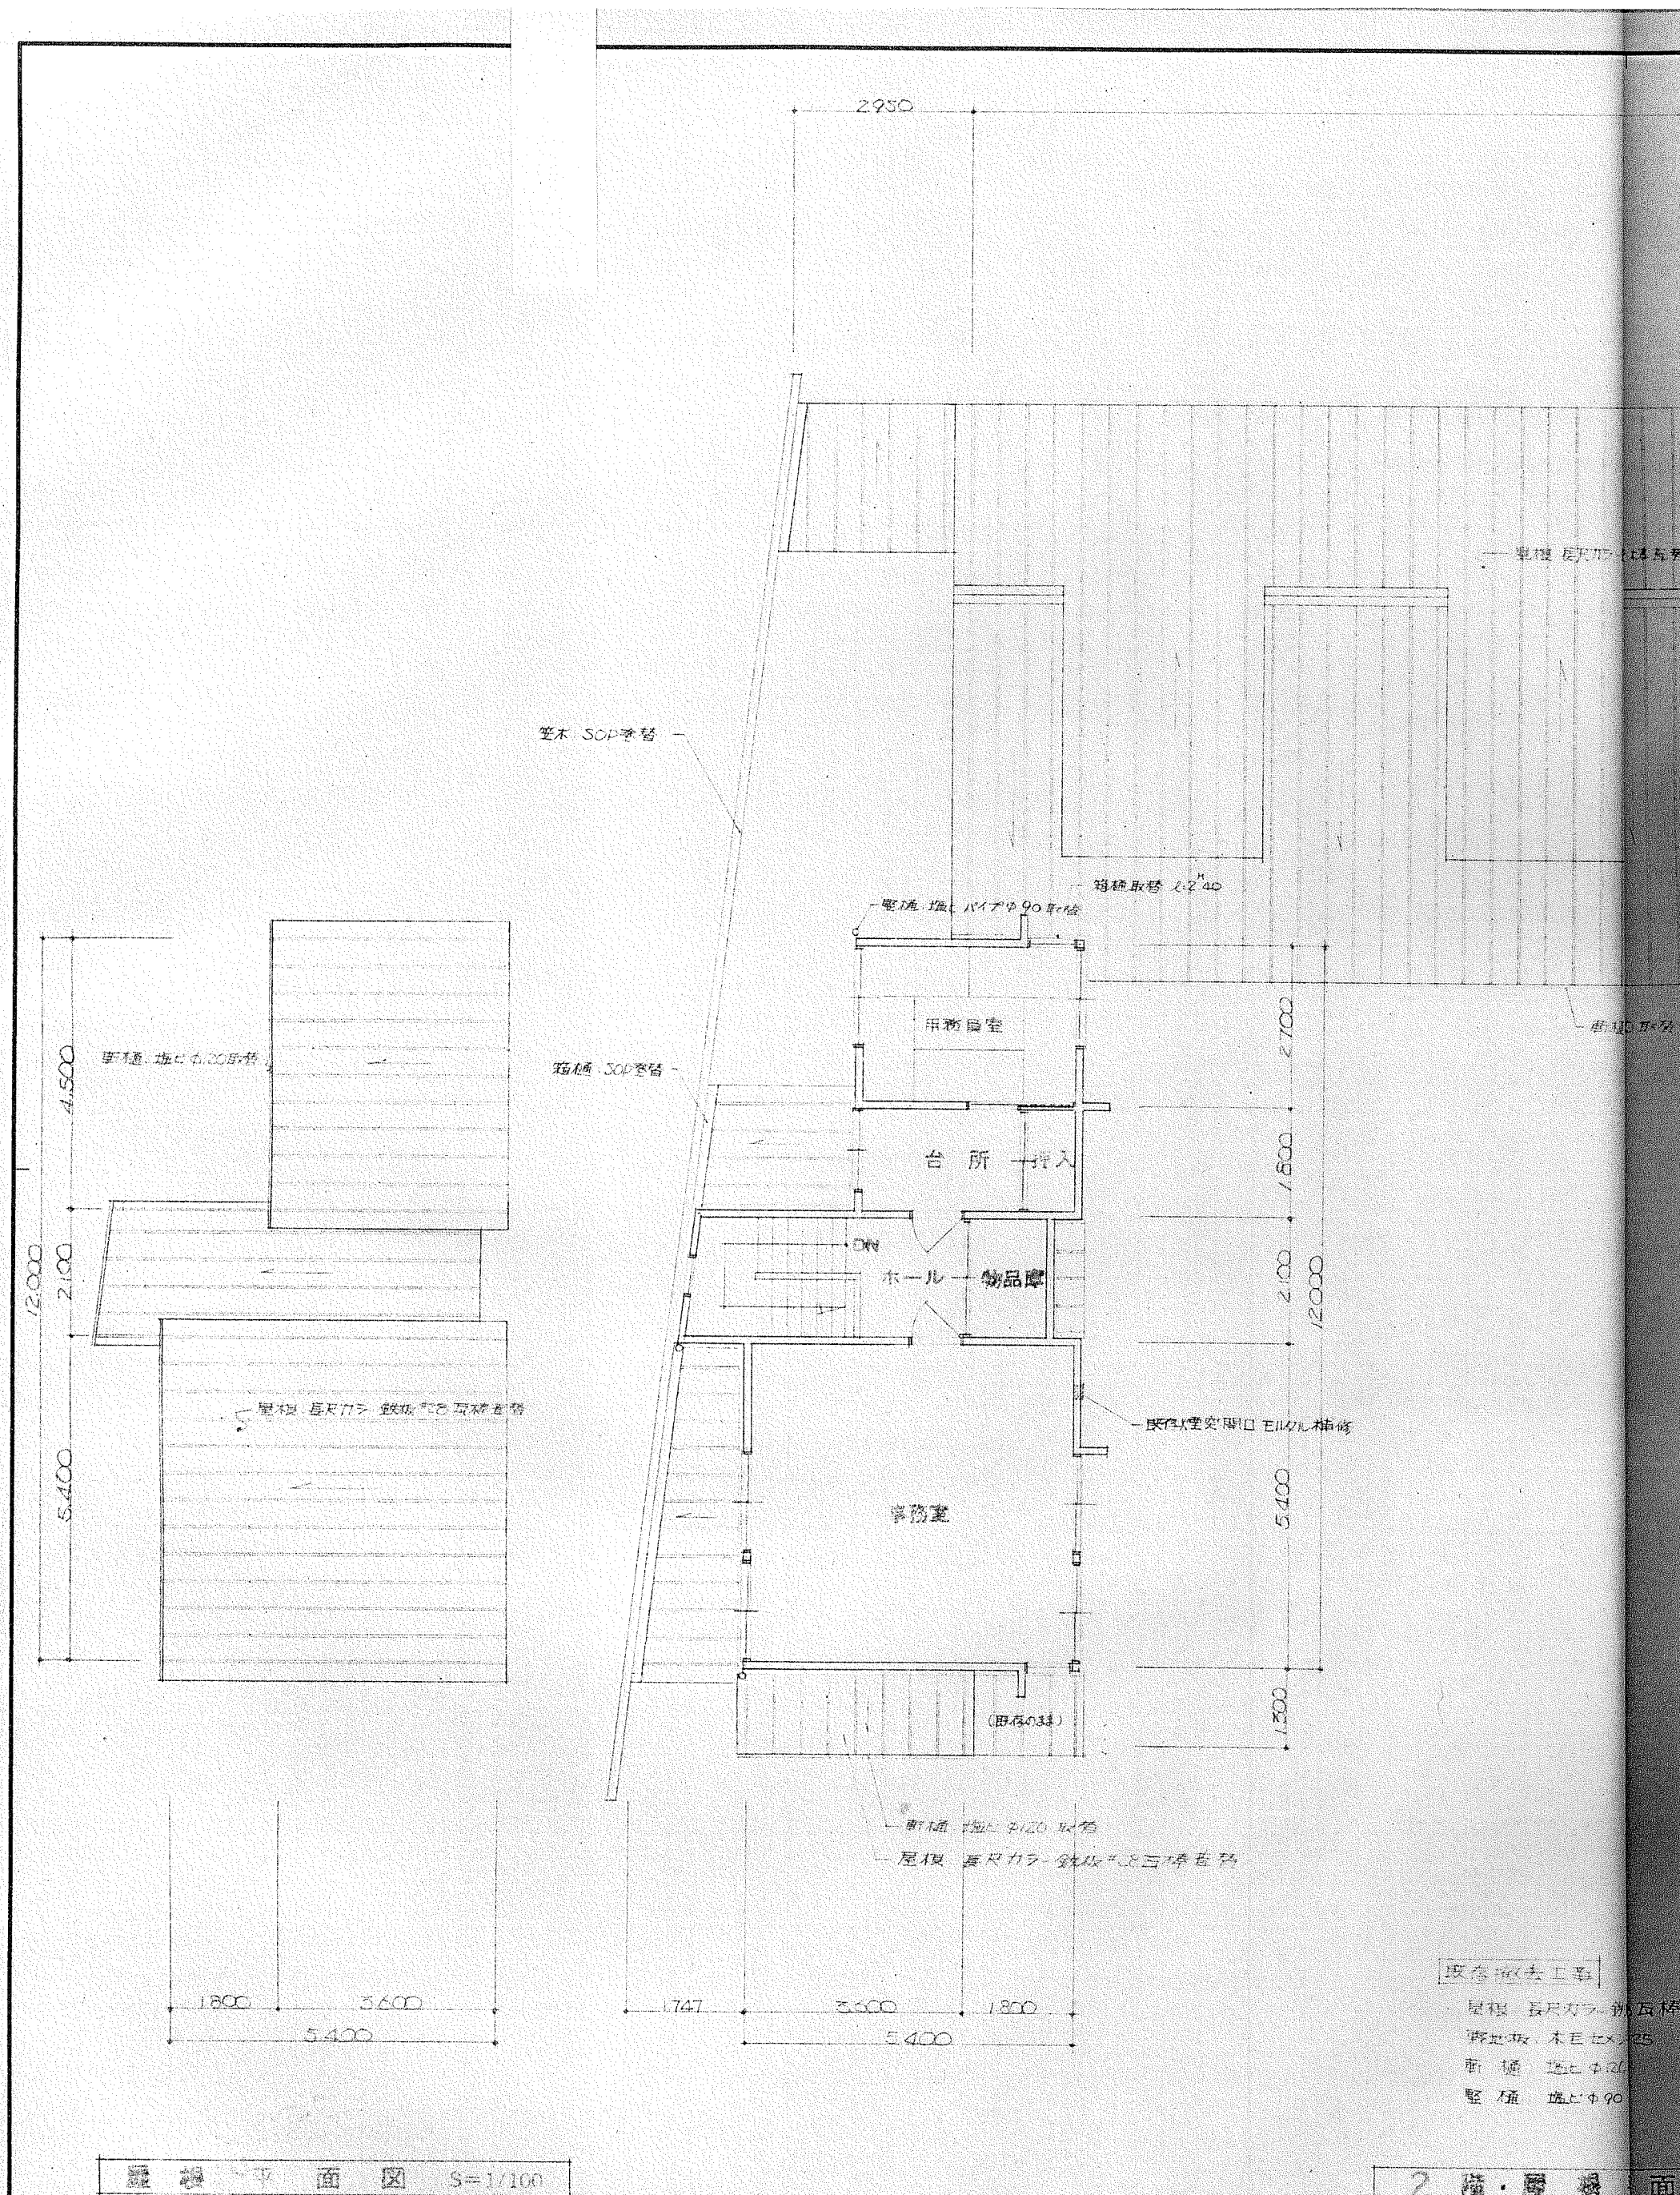


摘要

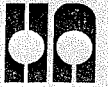

ハナガタ建築設計事務所
 一級建築士事務所 一級建築士No.59776号 花形

設計年月日	2.7.21	承認	担当	製図	工事名称		市立西陽育英 建築改修 工事設計図	図面番号
	変更年月日				/	図面名称	図様. 2 階 平 面 図	
								5


ハナガタ建築設計事務所
 所長 花形 隆幸
 埼玉県上福岡市上福岡2-1-1
 TEL 0492-612288
 代表取締役 小林 弘

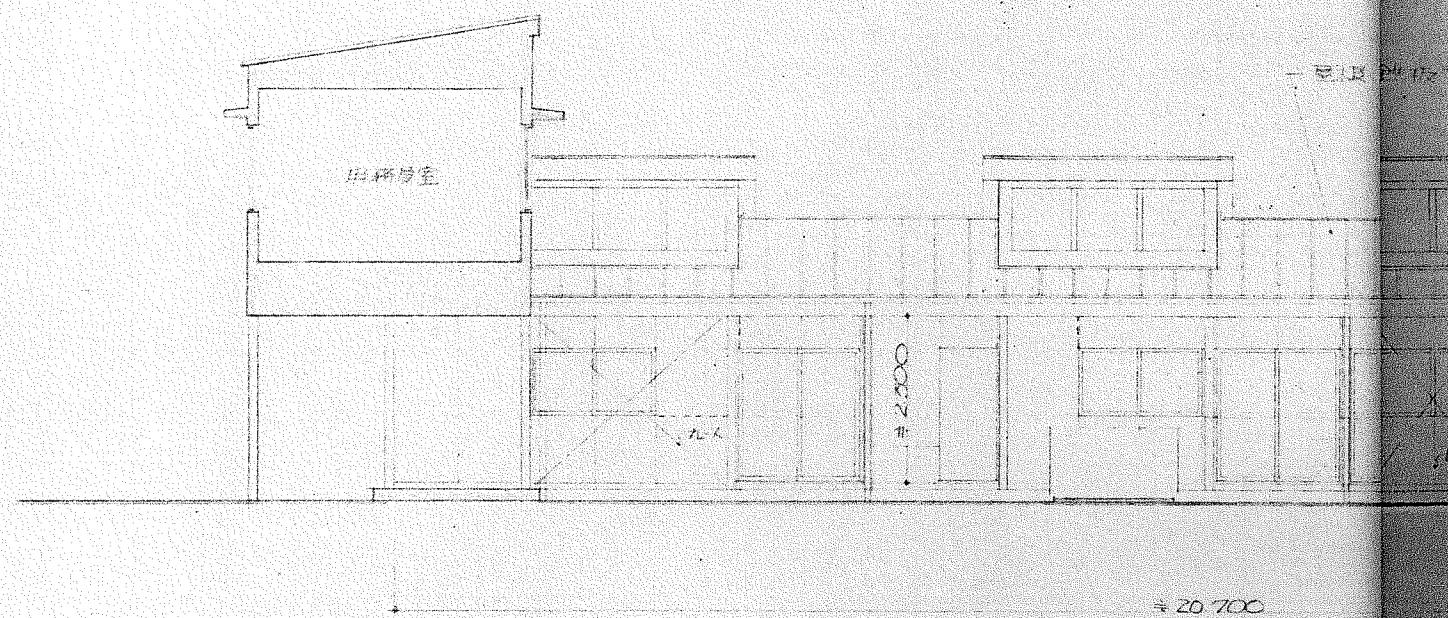


南立面図 S=1/100

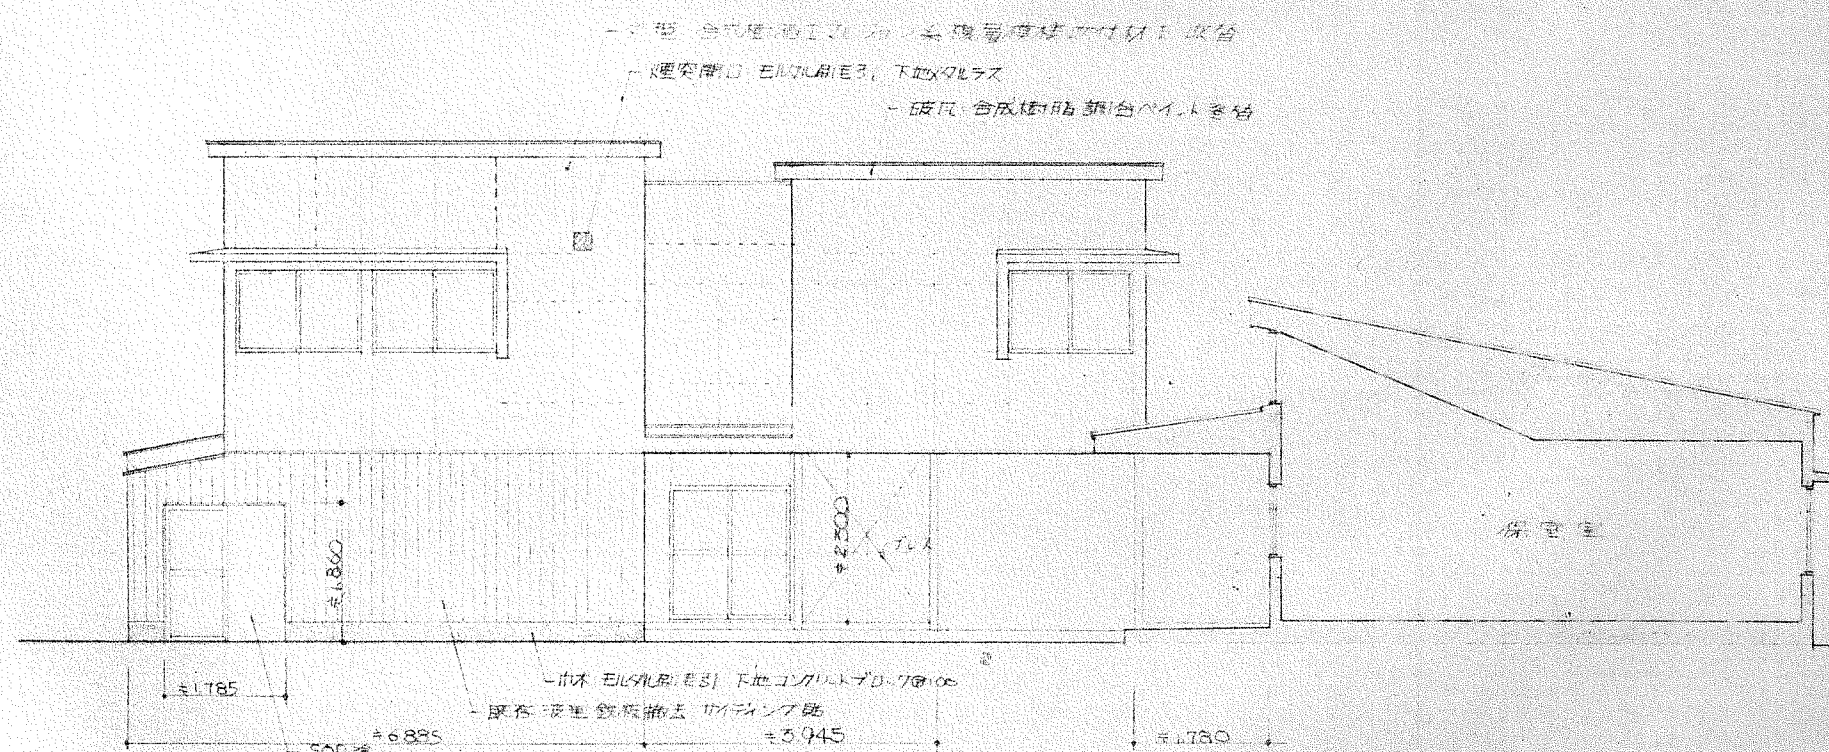

東立面図 S=1/100

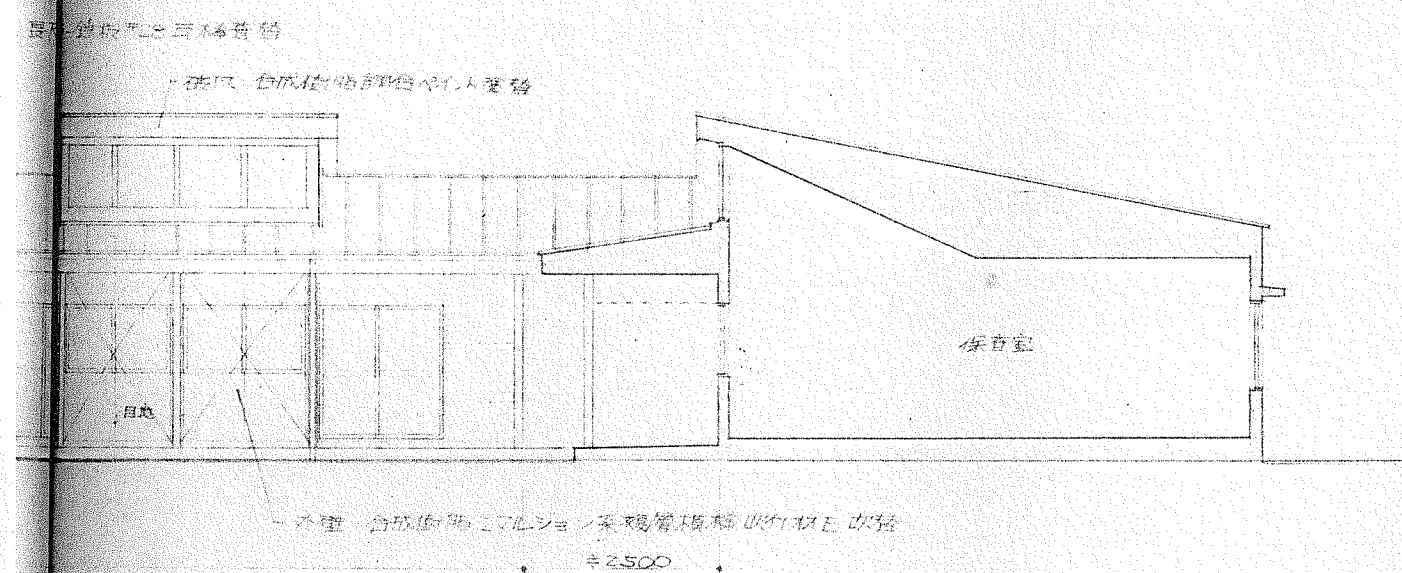


西立面図 S=1/100

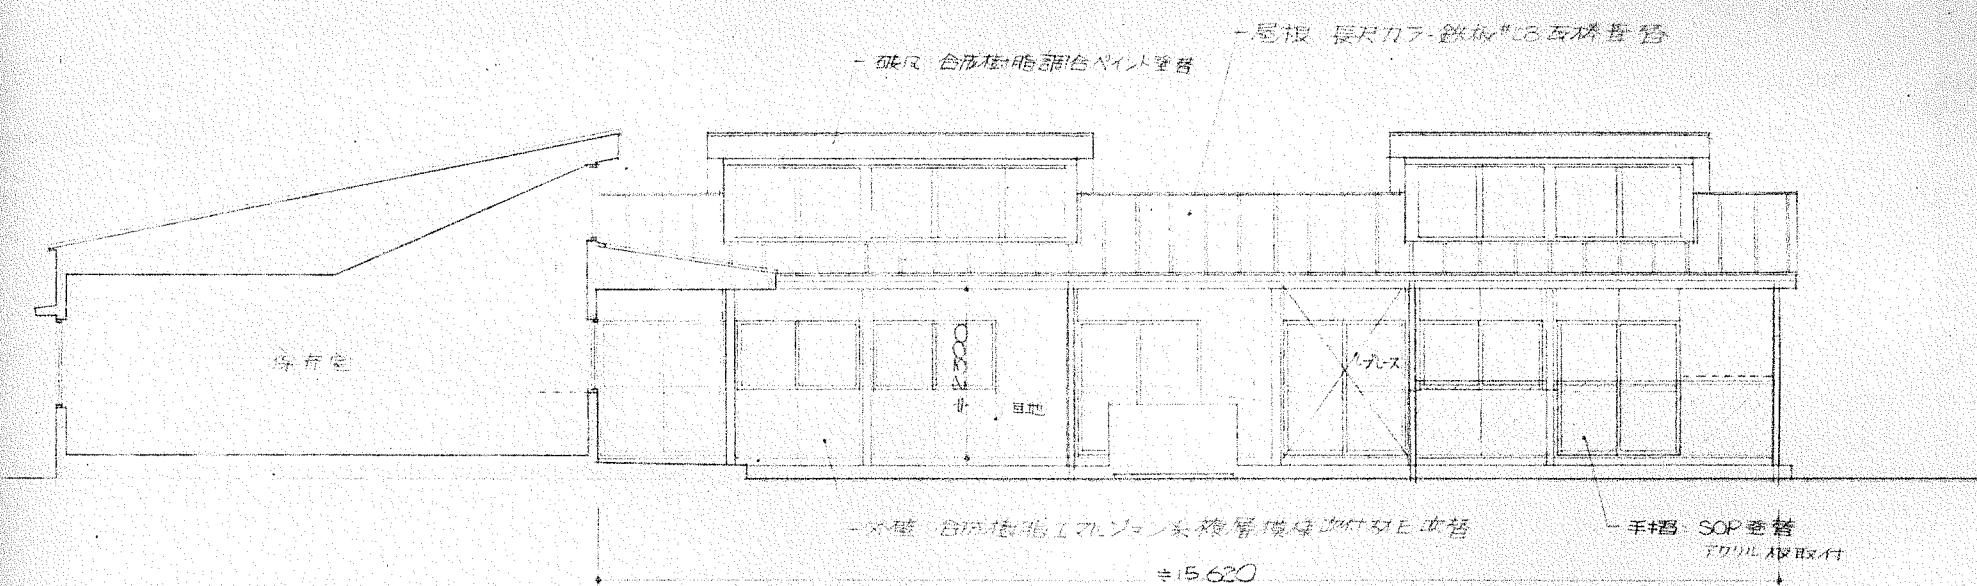

北立面図 S=1/100


ハナガタ建築設計事務所
所長 花 伸 建 設
埼玉県上福岡市中央1丁目3番13号
TEL 0492-625413

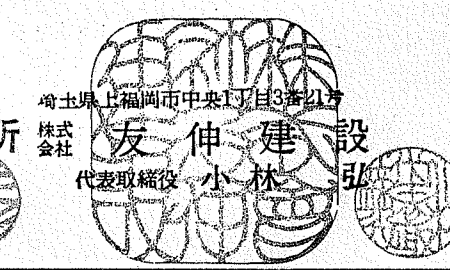

ハナガタ建築設計事務所

一級建築士事務所 一級建築士 No.59776号 花 伸 建 設

設計年月日	2017.11	承認	担当	製図	工事名称	市立西保児童大規模改修 工事設計図	図面番号	7
変更年月日	/	TH	TS	TS	図面名称	立面図 (2)	縮尺	S=1/100

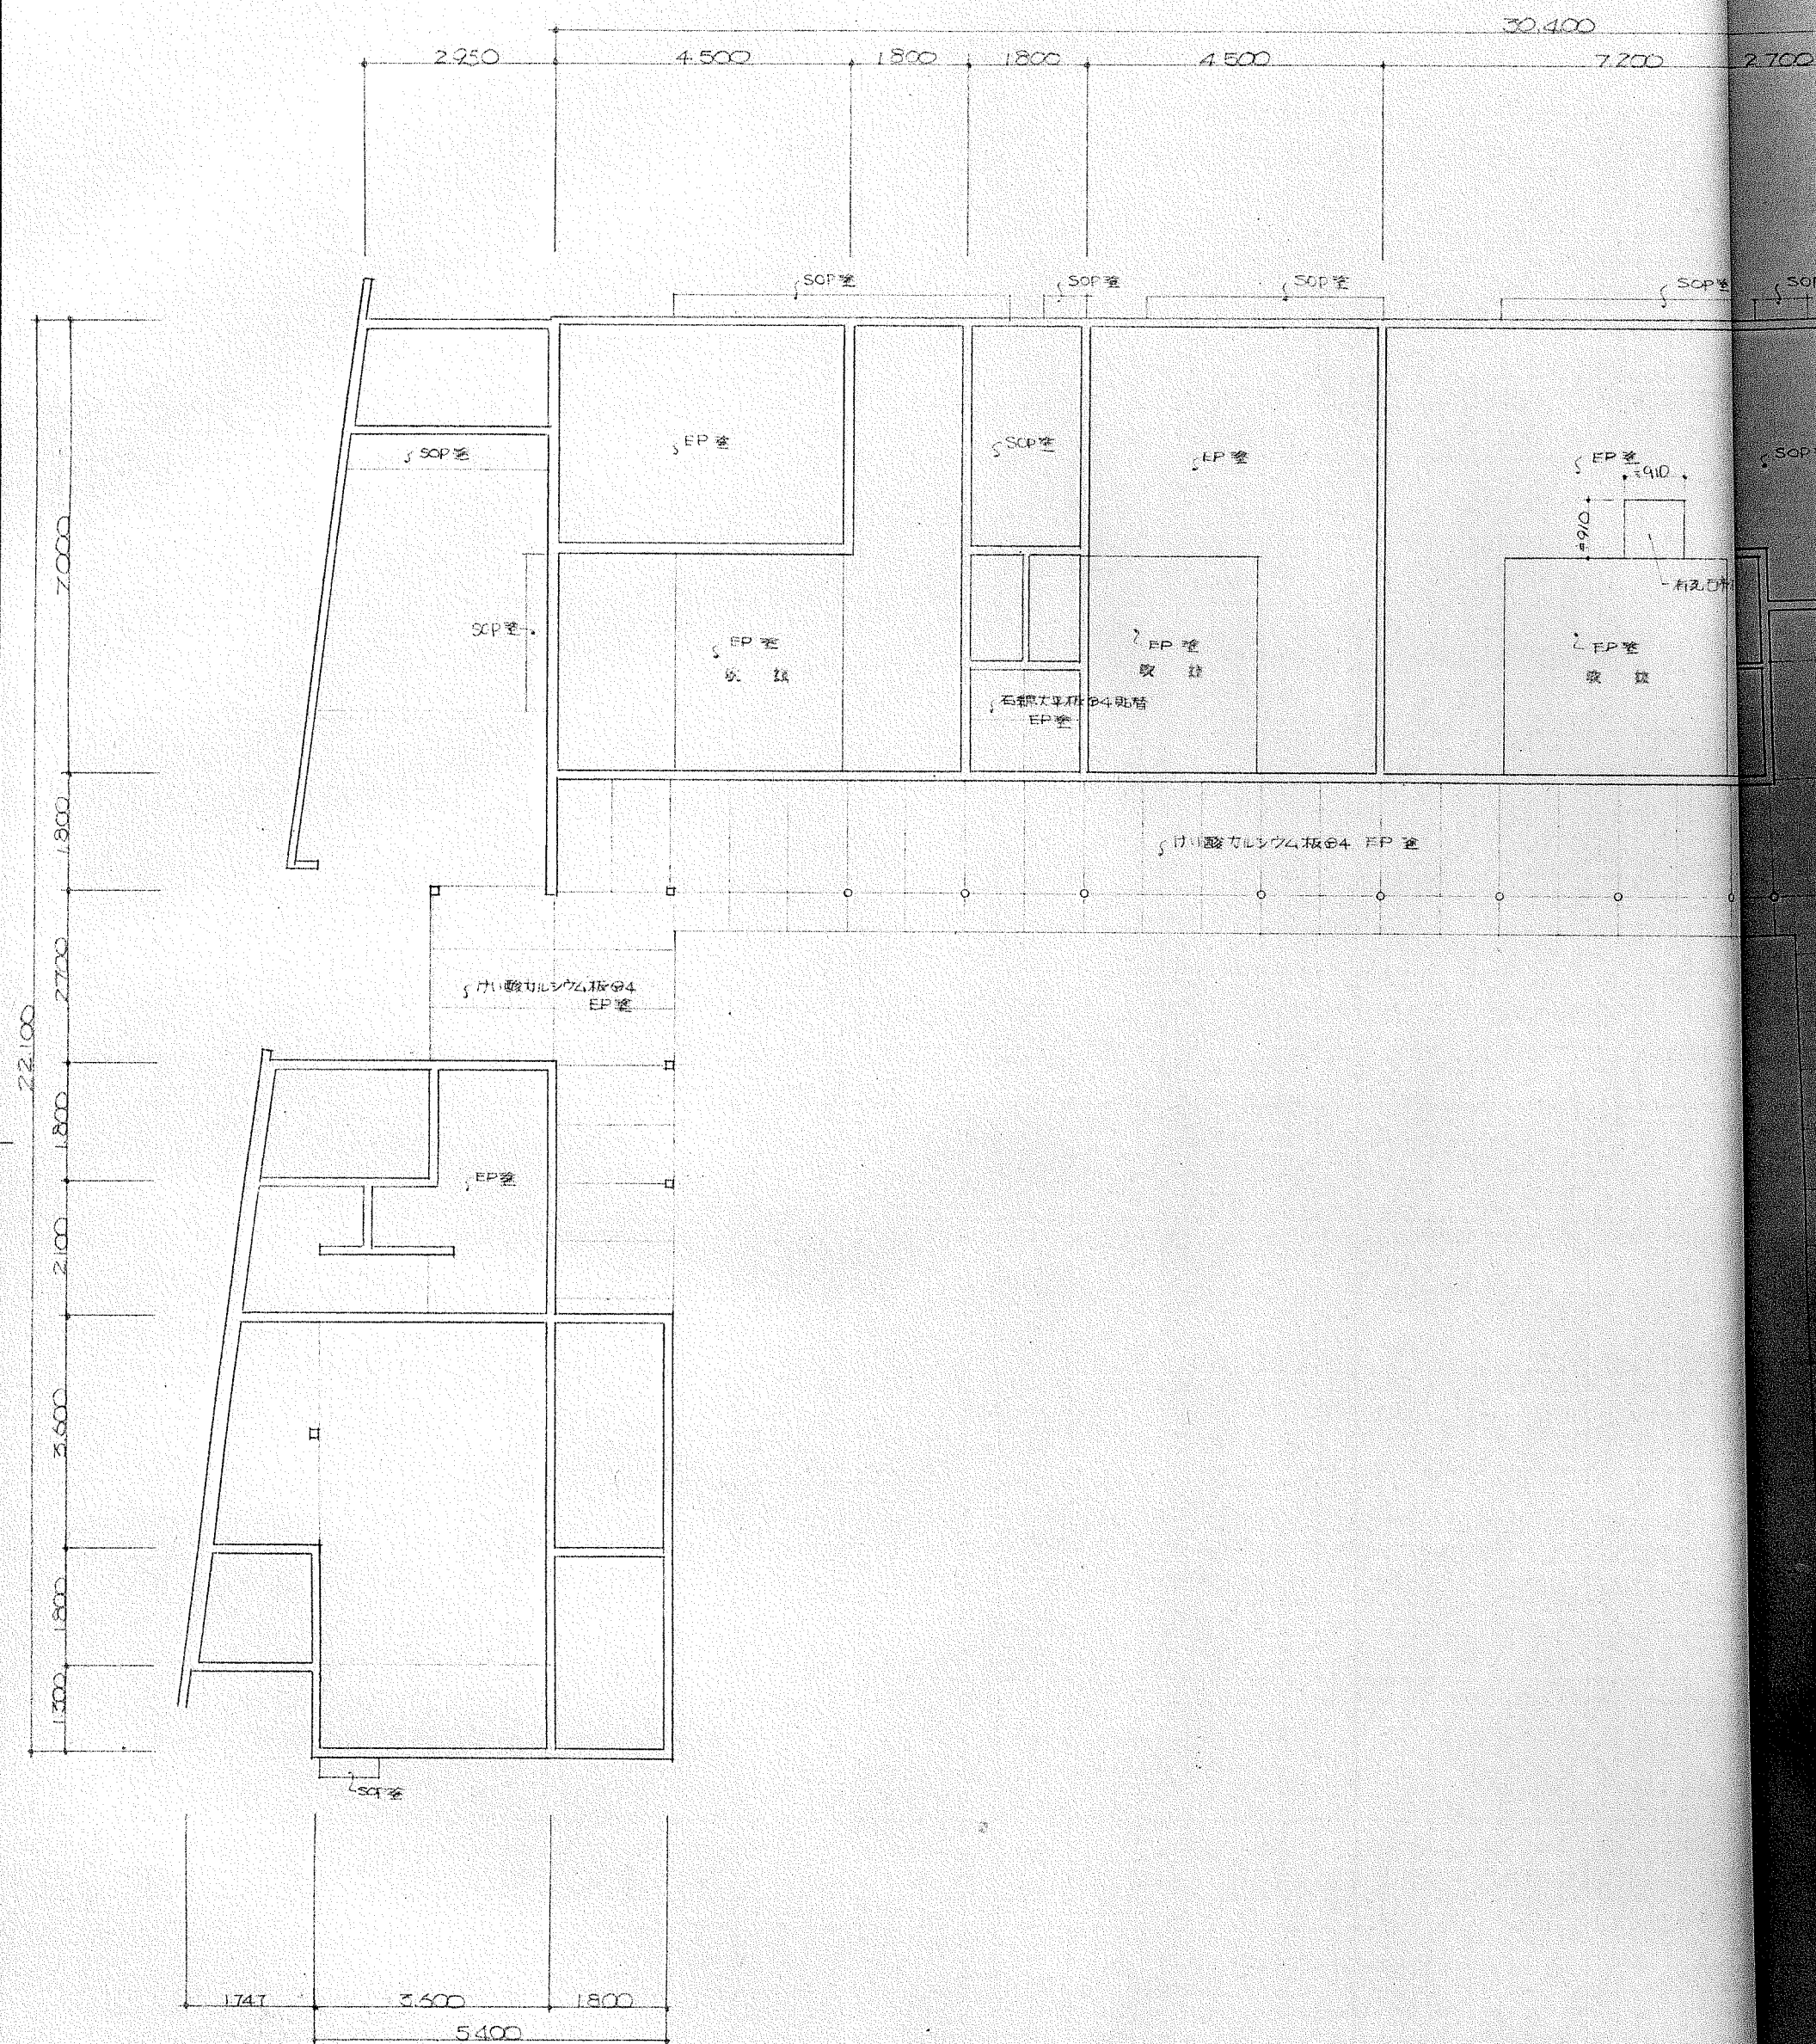



1階天井伏図 S=1/100



ハナガタ建築設計事務所

一級建築士事務所

一級建築士No.59776号 花形俊夫

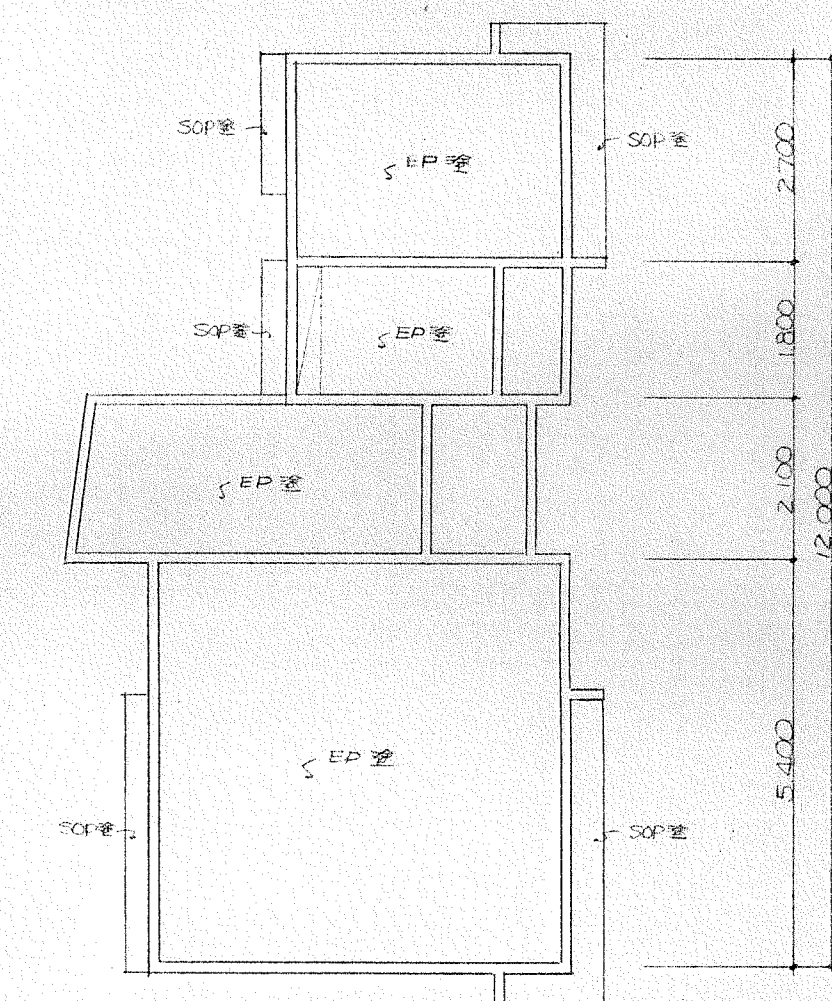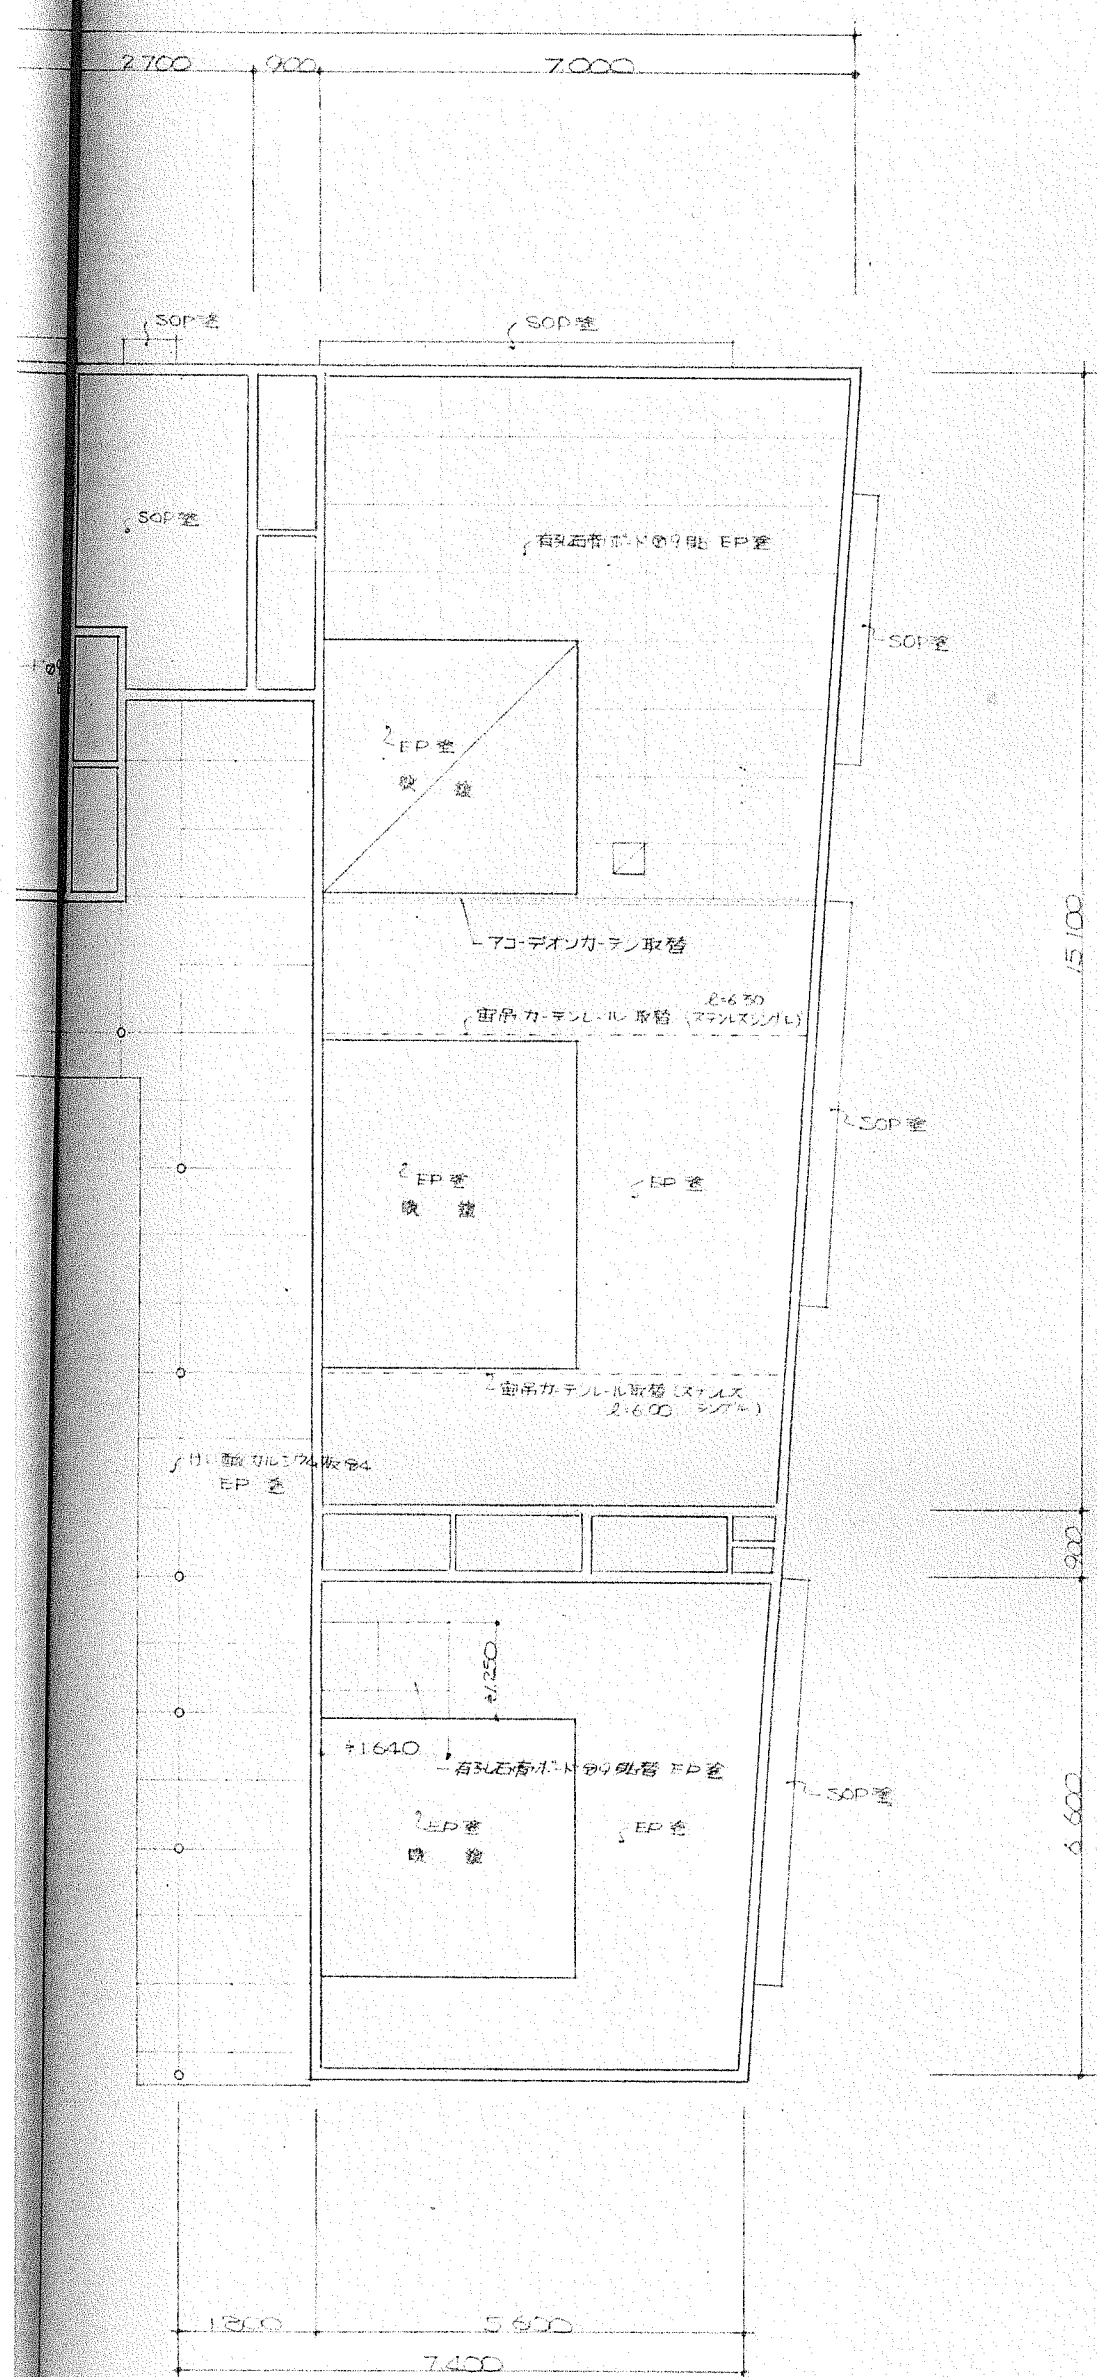

2階天井伏図 S=1/100

ハナガタ建築設計事務所
所長 花形俊夫
埼玉県上福岡市上福岡3-1-1
TEL 0492-621223



凡例

- SOP - 合成樹脂複合パネル室
- EP - 合成樹脂エポキシパイン室
- - 天井点検口 450角 70x70

設計年月日	2.7.31	承認	担当	製図	工事名称	市立西保育園大規模改修 工事設計図		図面番号
変更年月日	/	TL	TS	TS	図面名称	天井伏図	縮尺 S=1/100	10