


上福岡市立オ2保育所(仮称)新築工事

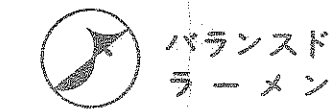

バランスド
ラーメン


岡建築設計事務所


区分	意匠関係設計図	
1	図面リスト	41
2	配置図 案内図 求積図 面積表	42
3	建築概要仕上表	43
4	1階平面図	44
5	2 " "	45
6	立面図	46
7	断面図	47
8	矩計図 -1	48
9	" -2	49
10	保育室-保育室-1,2,便所-1空間図	50
11	便所-1保育室-1,2,洗濯室空間図	51
12	保育室-保育室-3空間図	52
13	保育室-倉庫空間図	53
14	保育室-1,2階平面詳細図階段詳細図	54
15	便所-3階段ホール調理室空間図	55
16	用務員室事務室用務室空間図	56
17	便所-2空間図	57
18	1,2階天井伏図	58
19	建具キャプラン 1	59
20	" 2	60
21	建具表-1	61
22	-2	62
23	雑詳細図	63
24		64
25		65
26		66
27		67
28		68
29		69
30		70
31		71
32		72
33		73
34		74
35		75
36		76
37		77
38		78
39		79
40		80


区分	構造設計図	
101	基礎 1階柱伏図	
102	2 R 階伏図	
103	基礎等リスト	
104	部材リスト	
105	軸組図-1	
106	" -2	
107	" -3	
108	" -4	
109	鉄骨詳細図-1	
110	" -2	
111	" -3	
112		
113		
区分	電気設備設計図	
201	案内図 配置図 凡例	
202	1階電灯幹線弱電配管平面図	
203	2階 " "	
204	1階電灯コンセント平面図	
205	2階 " "	
206	照明器具配図	
207	火災報知系統図 凡例	
208	1階火災報知平面図	
209	2階 " "	
210		
211		
区分	給排水衛生空調設備設計図	
301	案内図 配置図 凡例	
302	1階平面図	
303	2階 " "	
304	厨房配管換気詳細図	
305	便所 水配足洗場詳細図	
306		
307		
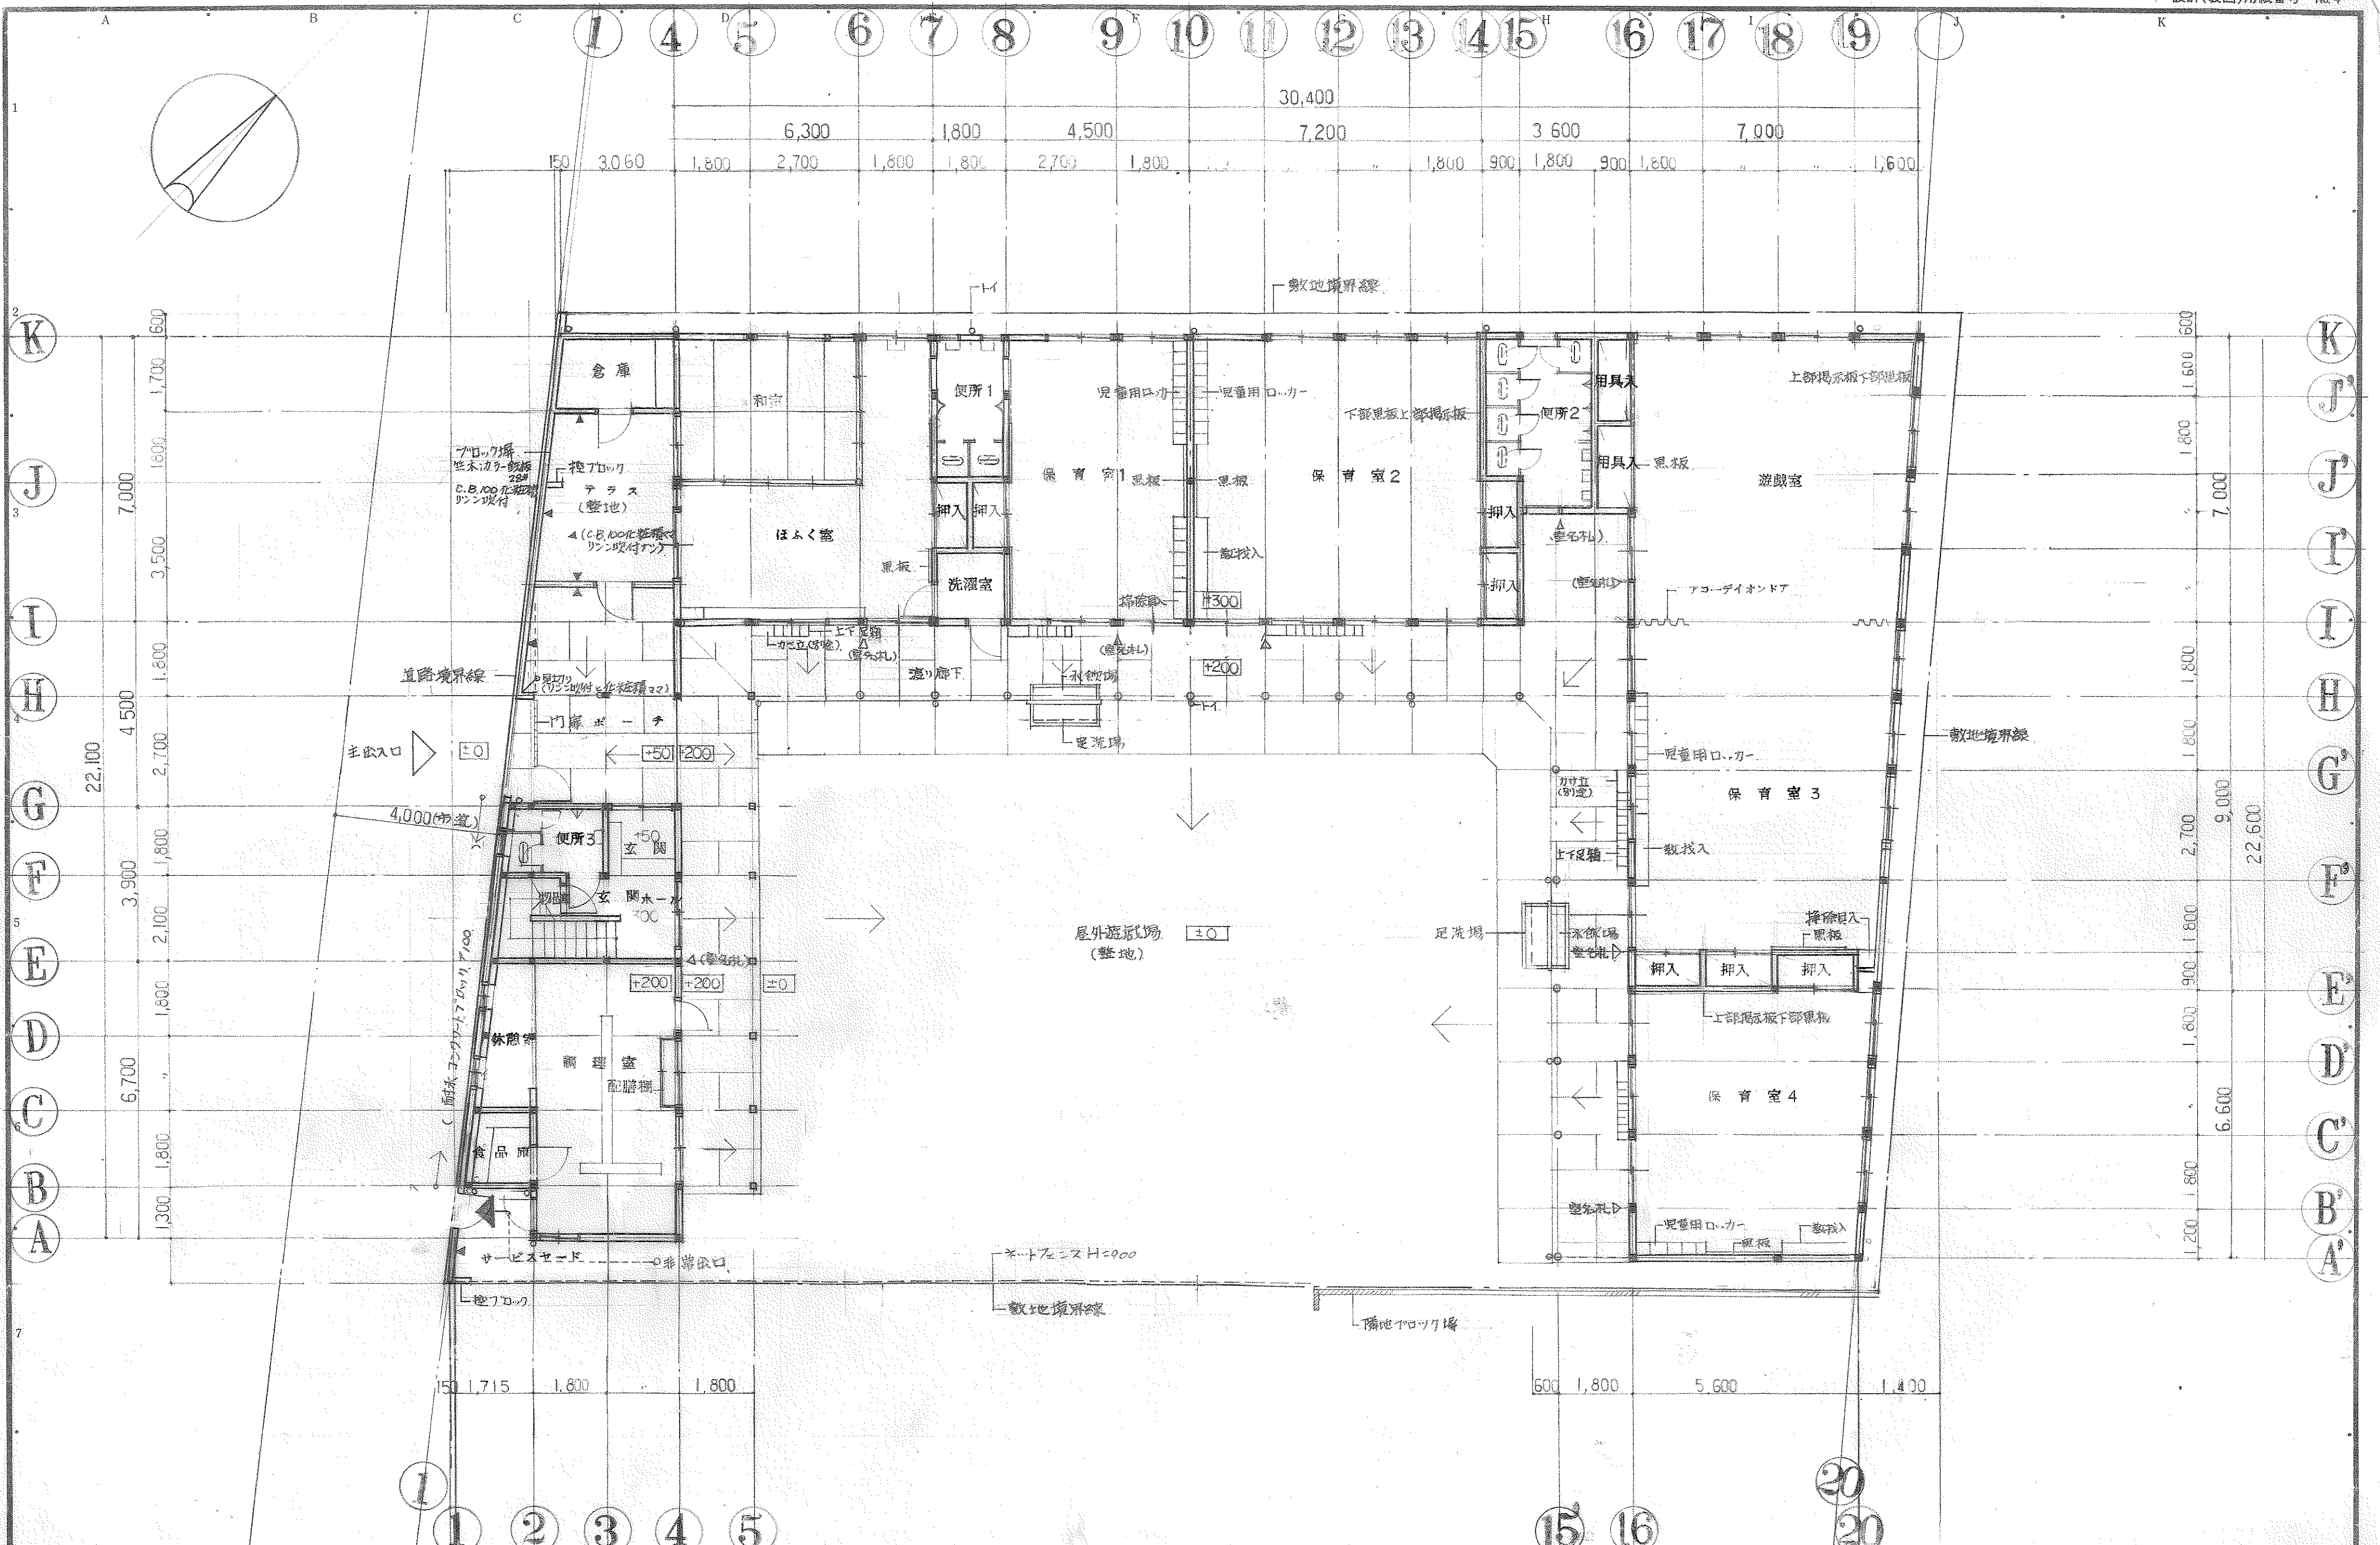

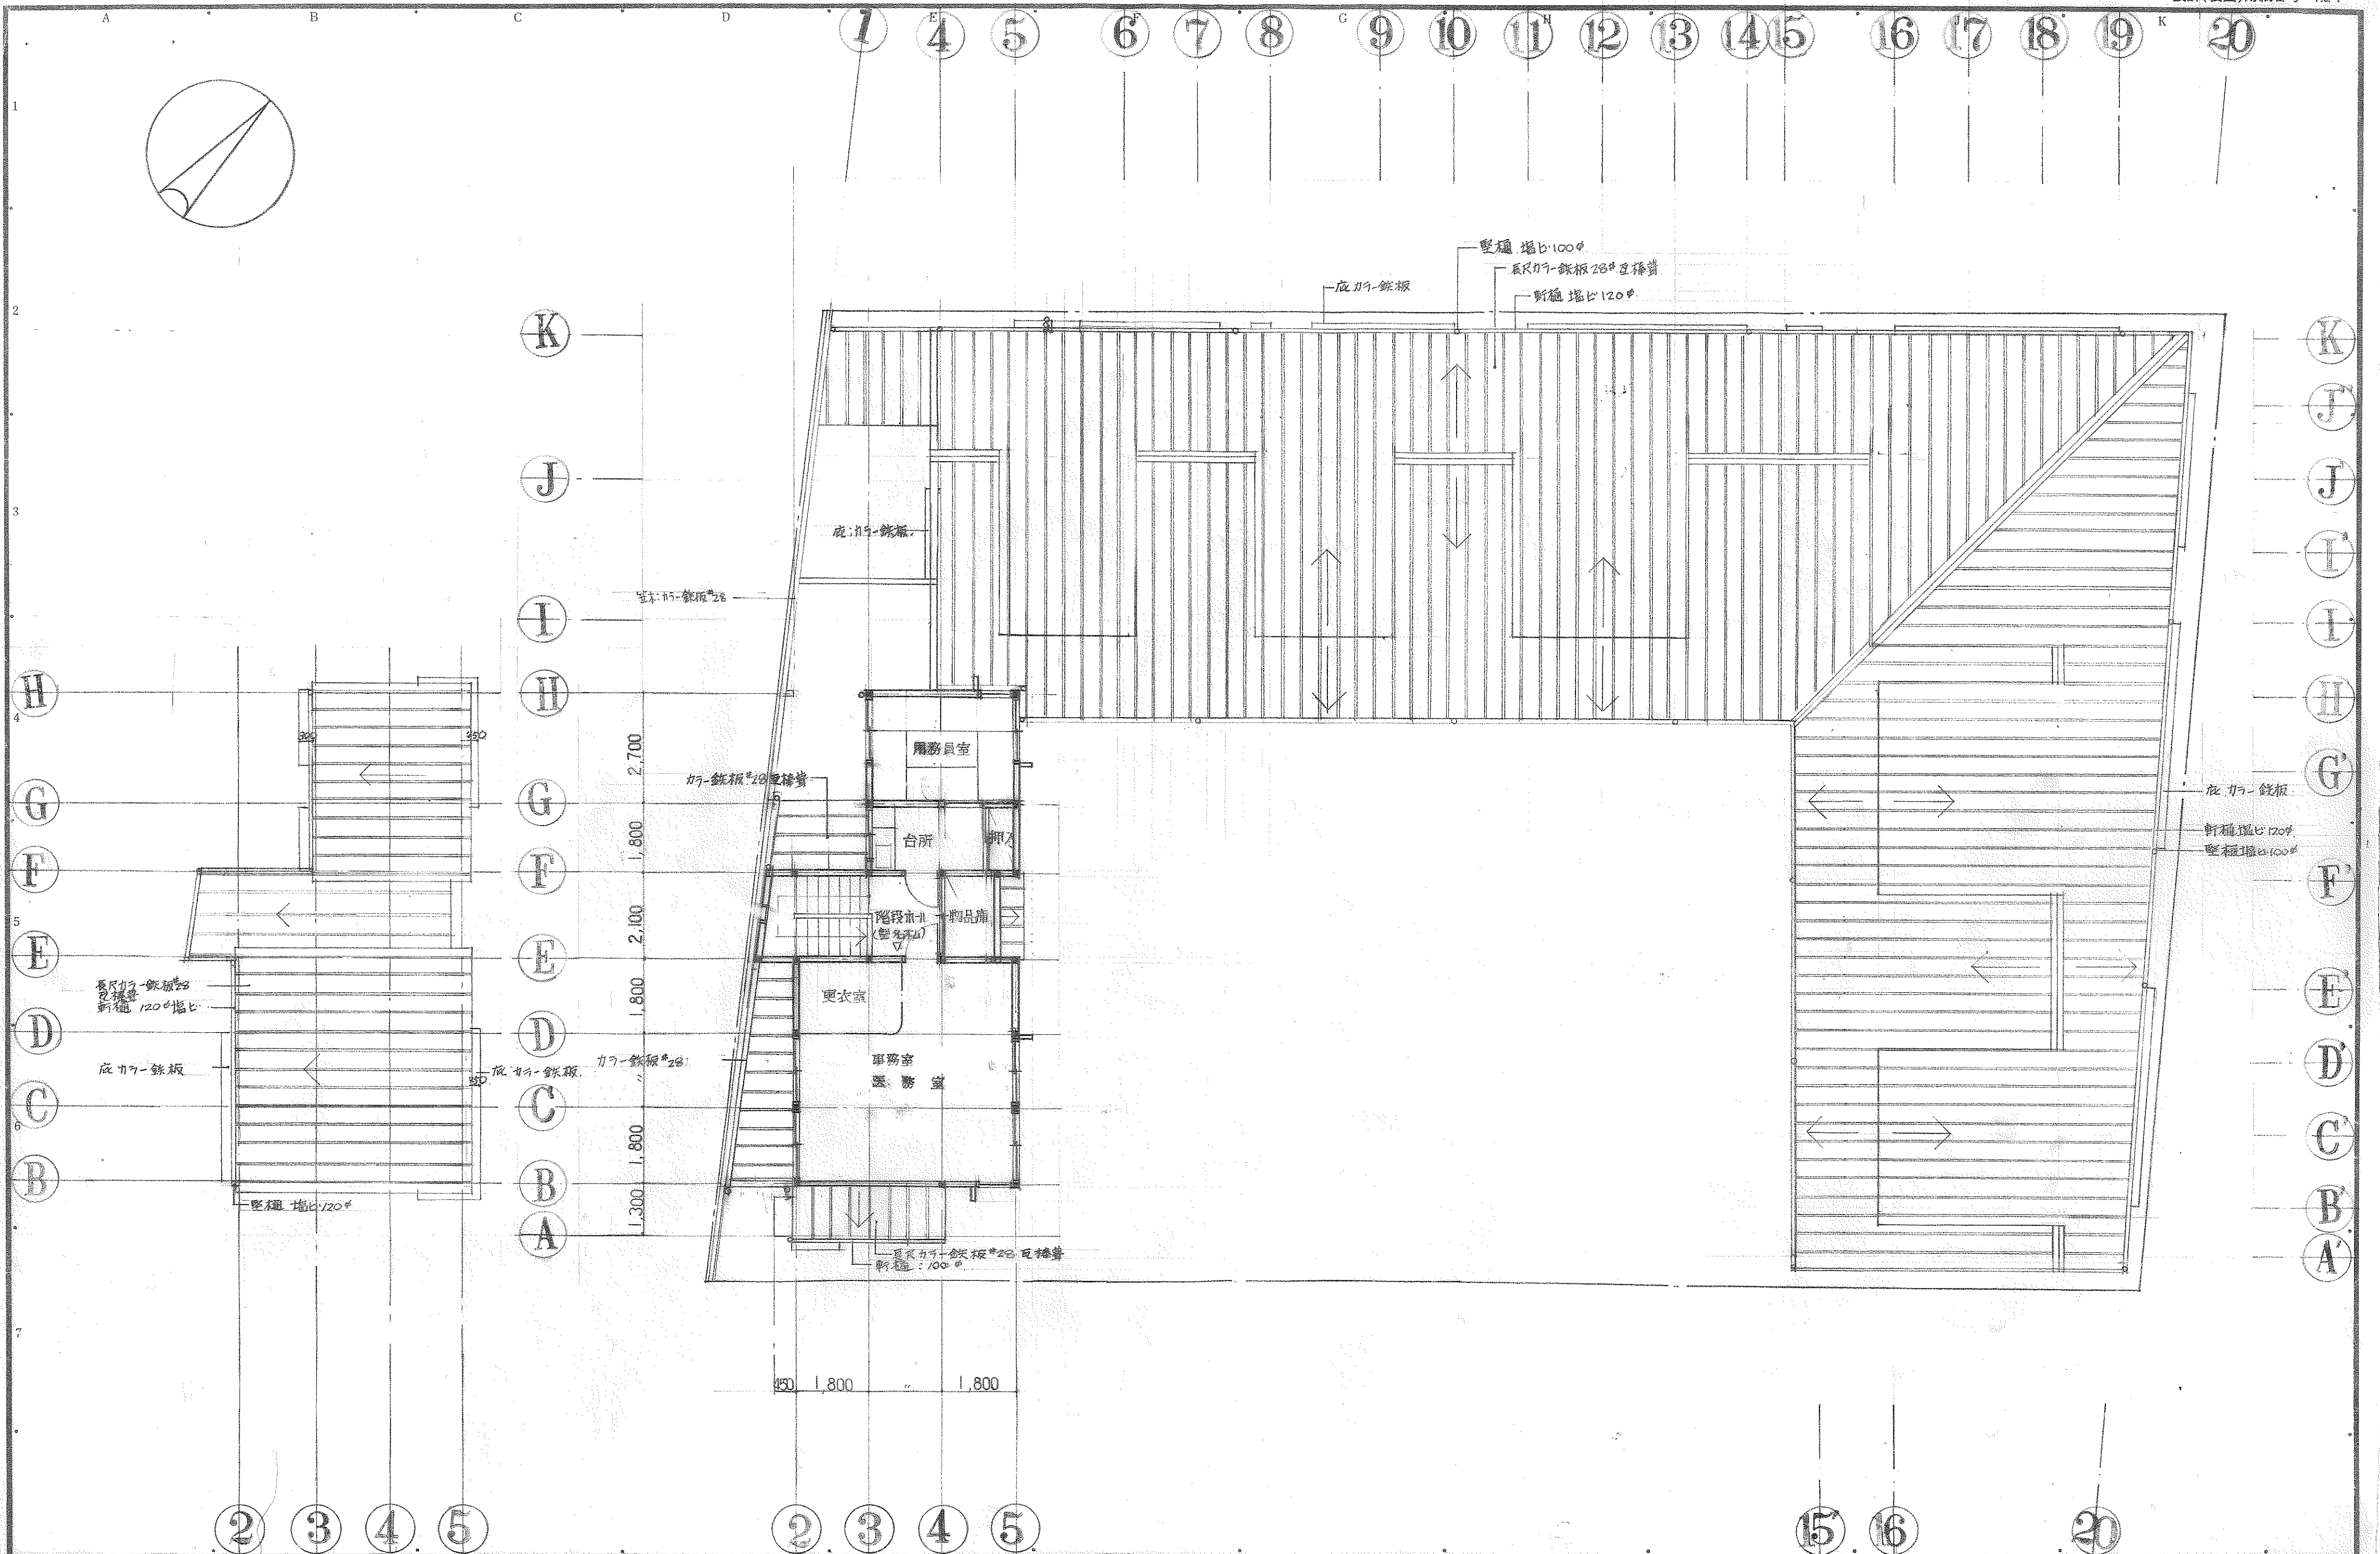


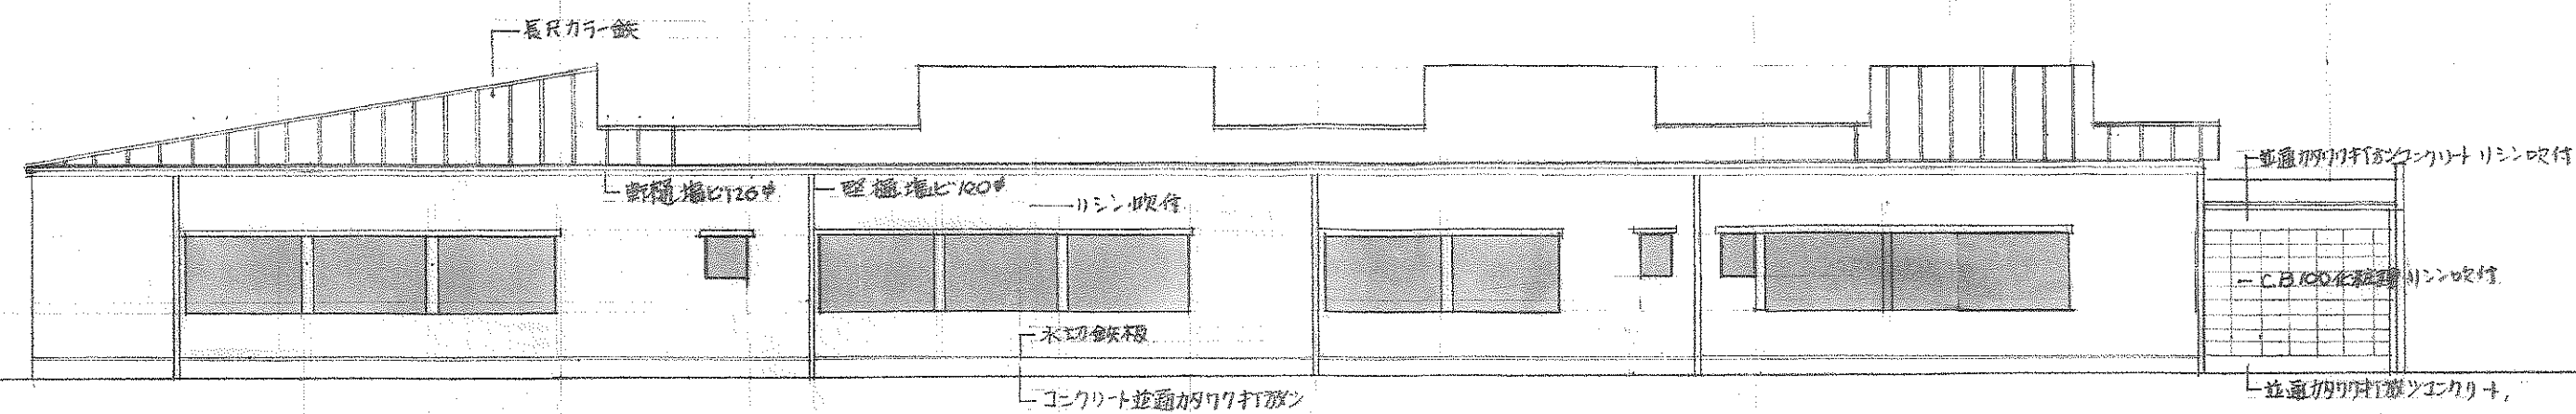


北側立面図

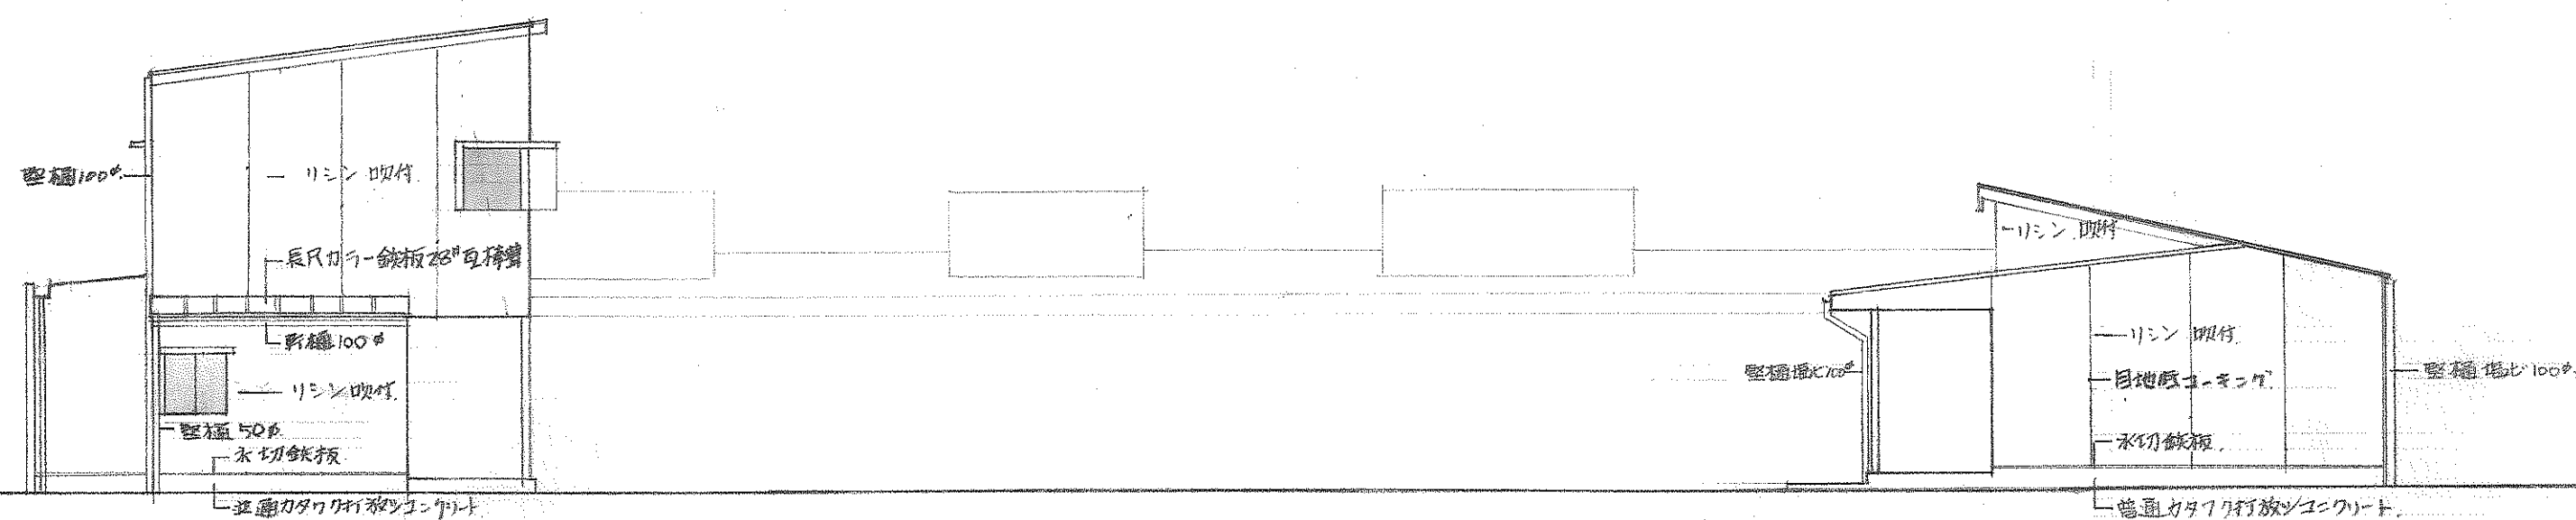

南側立面図

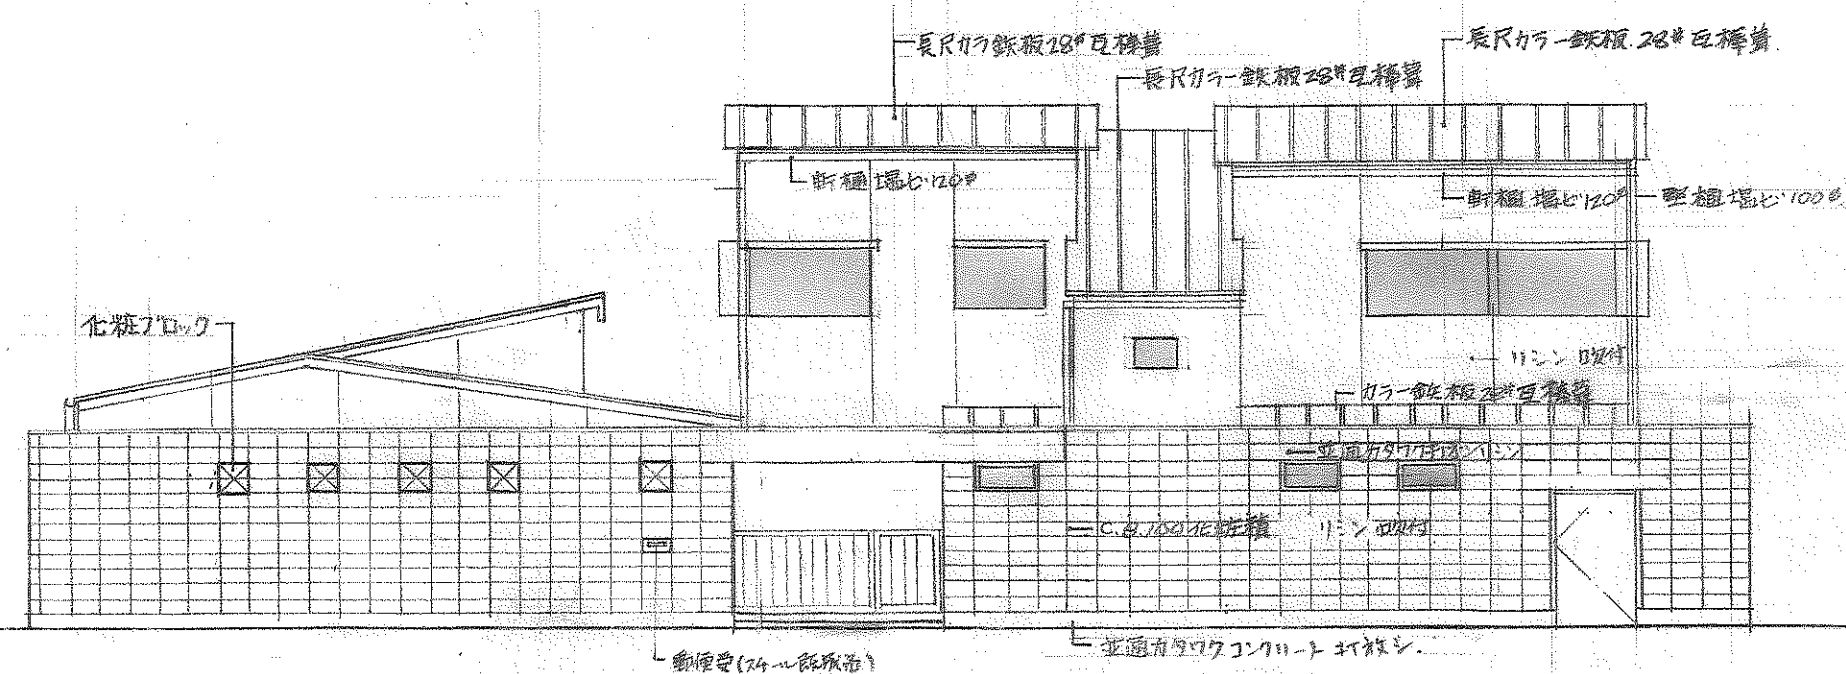

西側立面図

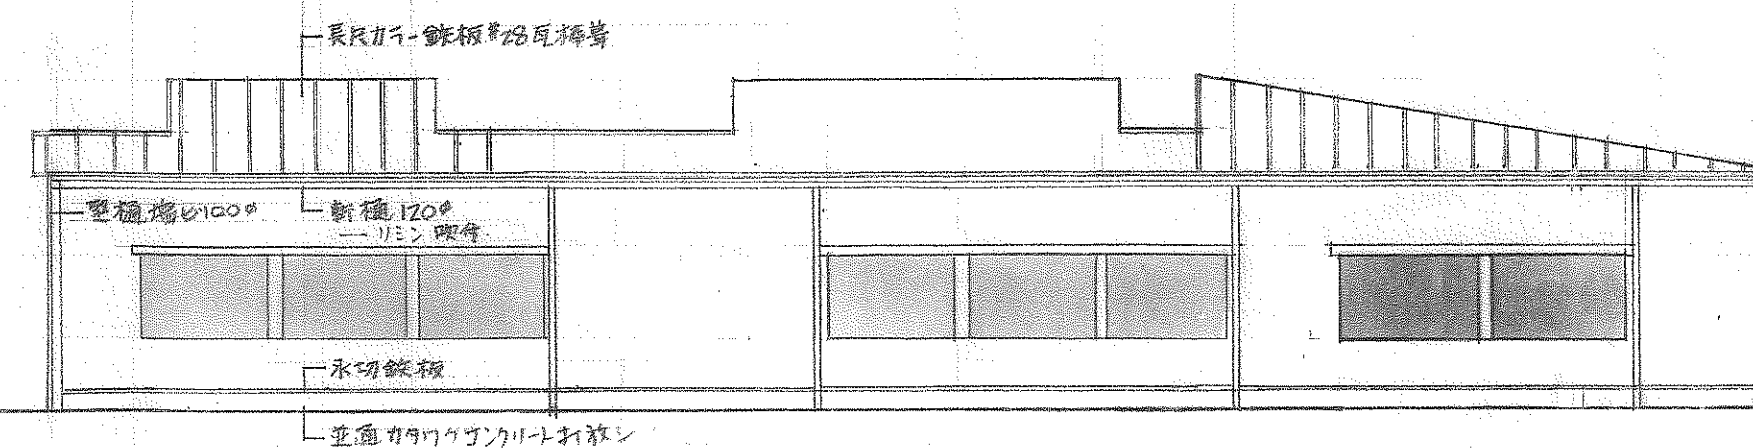

東側立面図

PAT. NO. 196037
他 30数件

バランスド・ラーメン

一級建築士事務所
東京都知事登録109号
一級建築士(株)岡建築設計事務所
第12774号 岡 隆

訂正

()
()
()建物種類
仕訳符号
2号承認
岡調査
岡設計
広七設計年月日
S. 47.12.全葉
23NO.
6


20037号


上福岡市立才2保育所(仮称)新築


工事


図面名 立面図


Scale 1:100

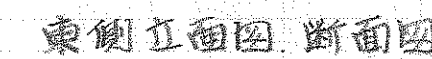

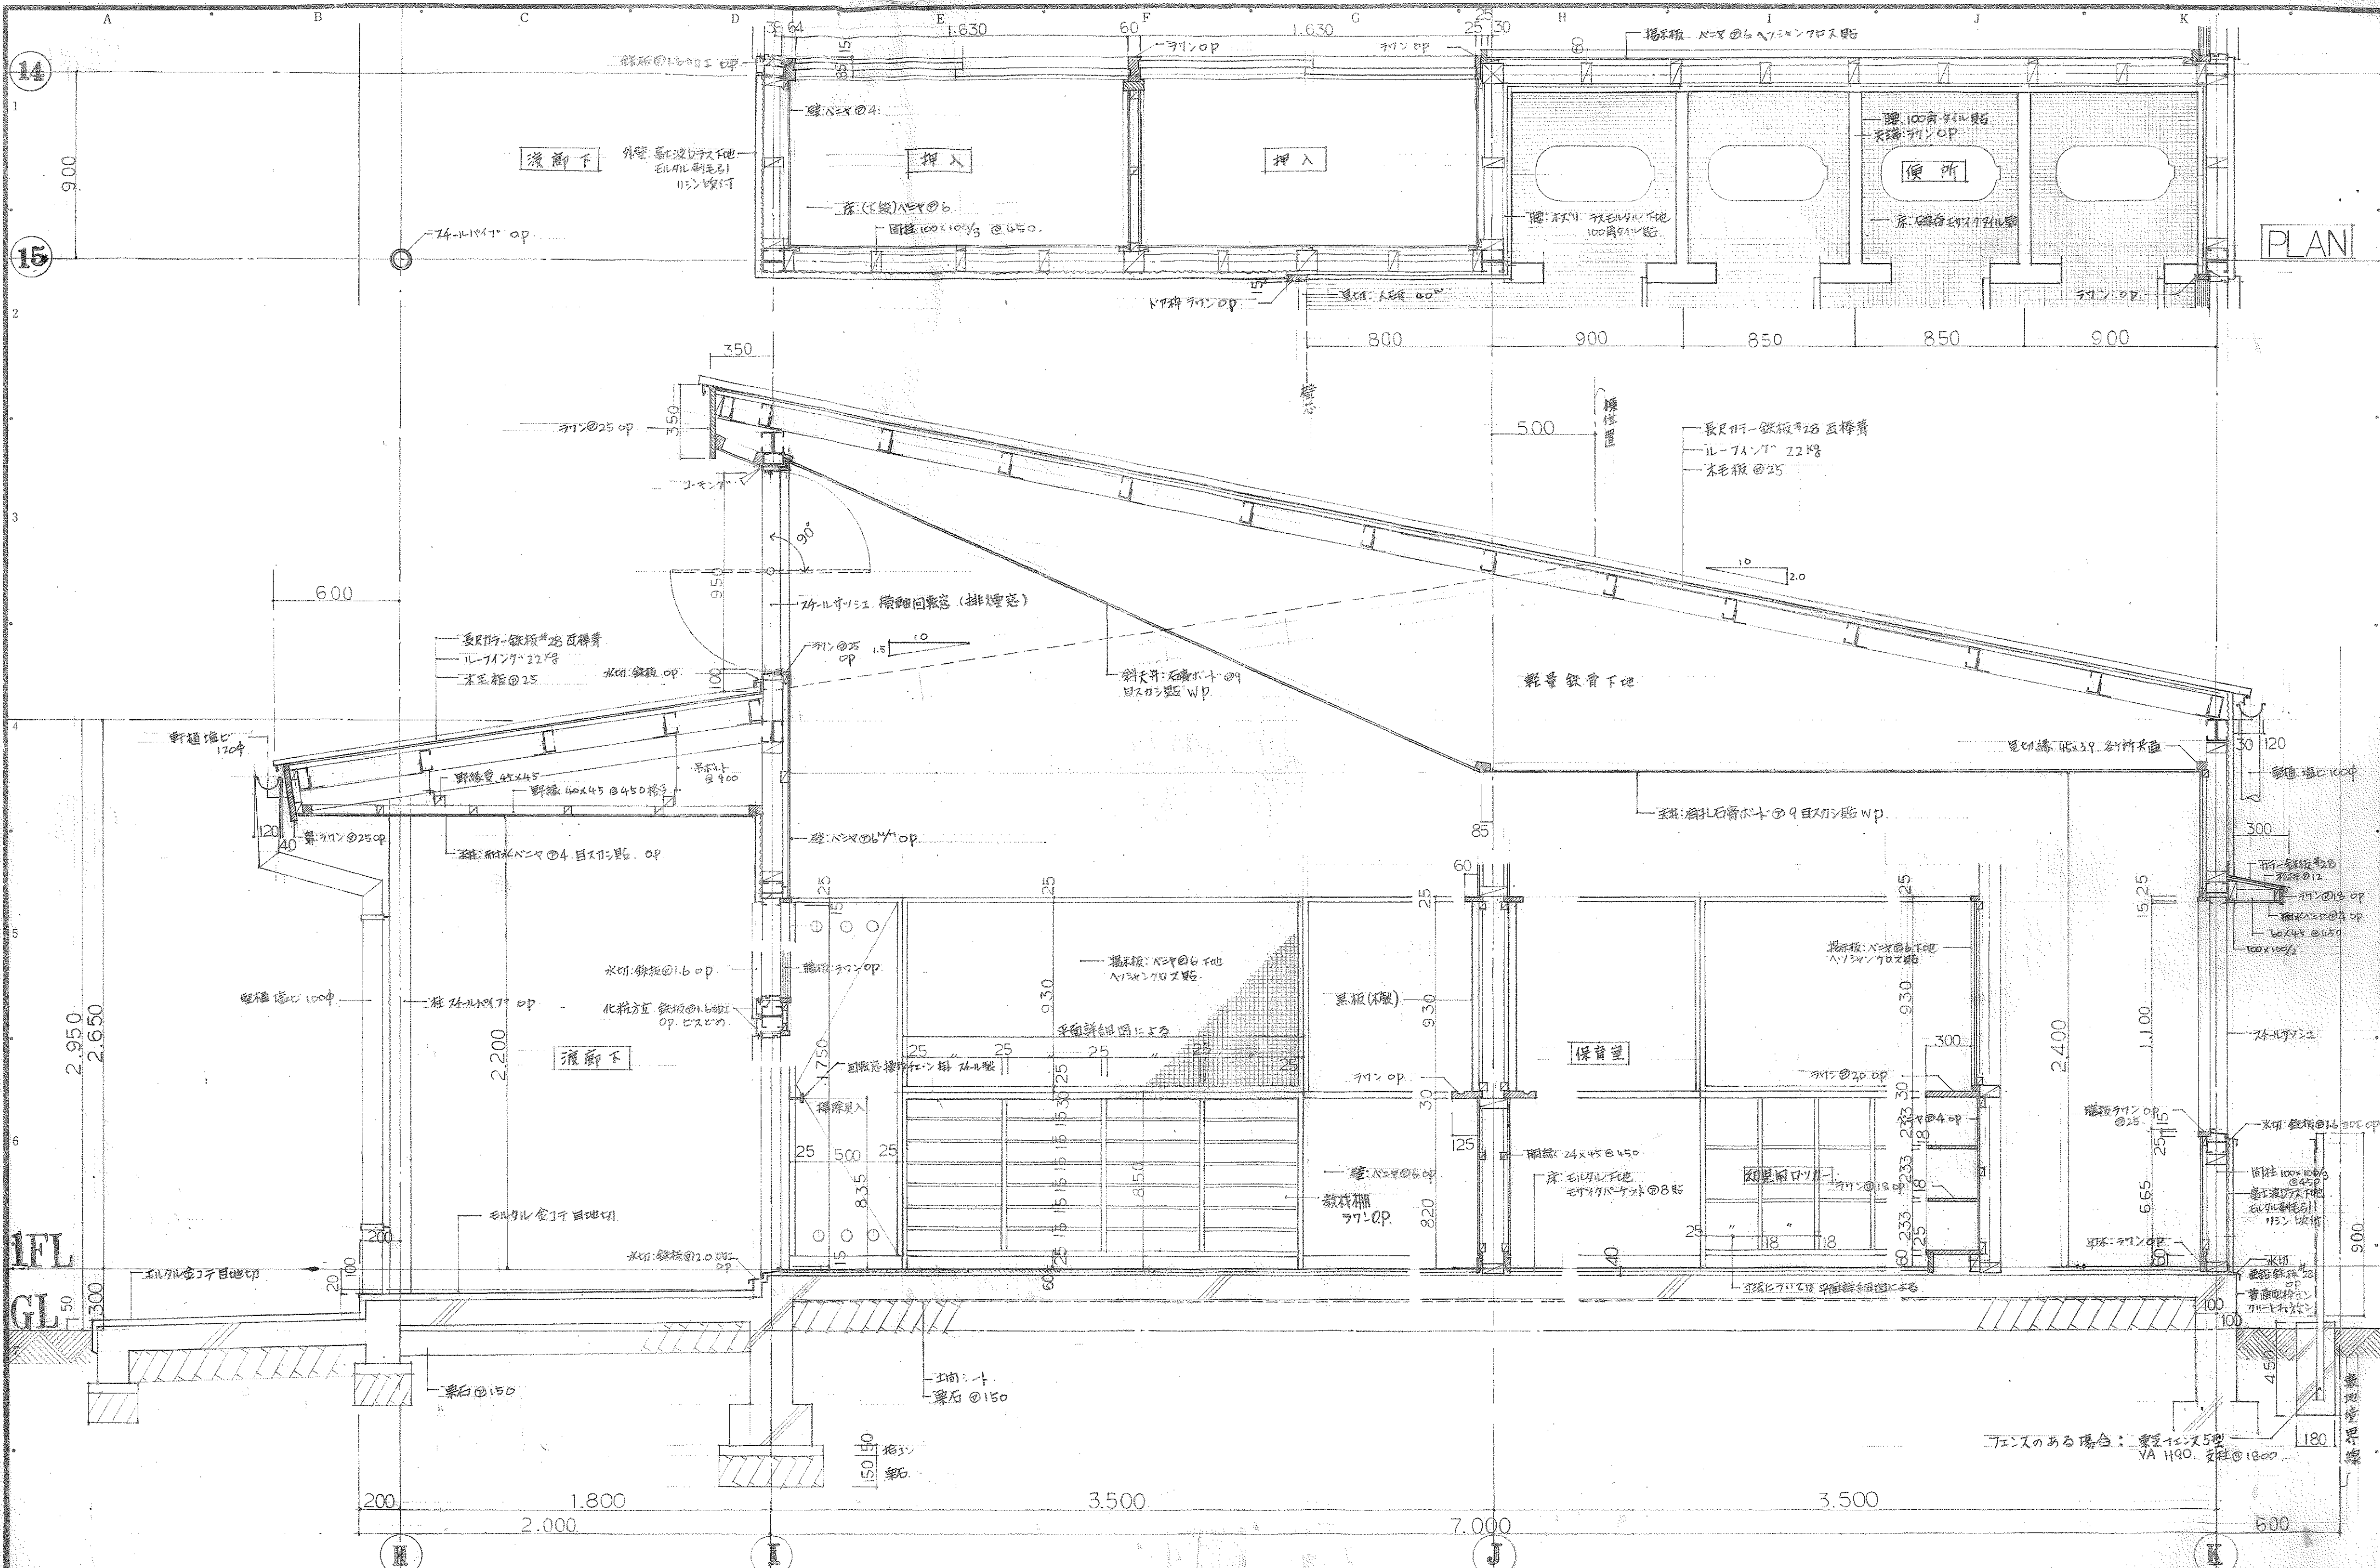

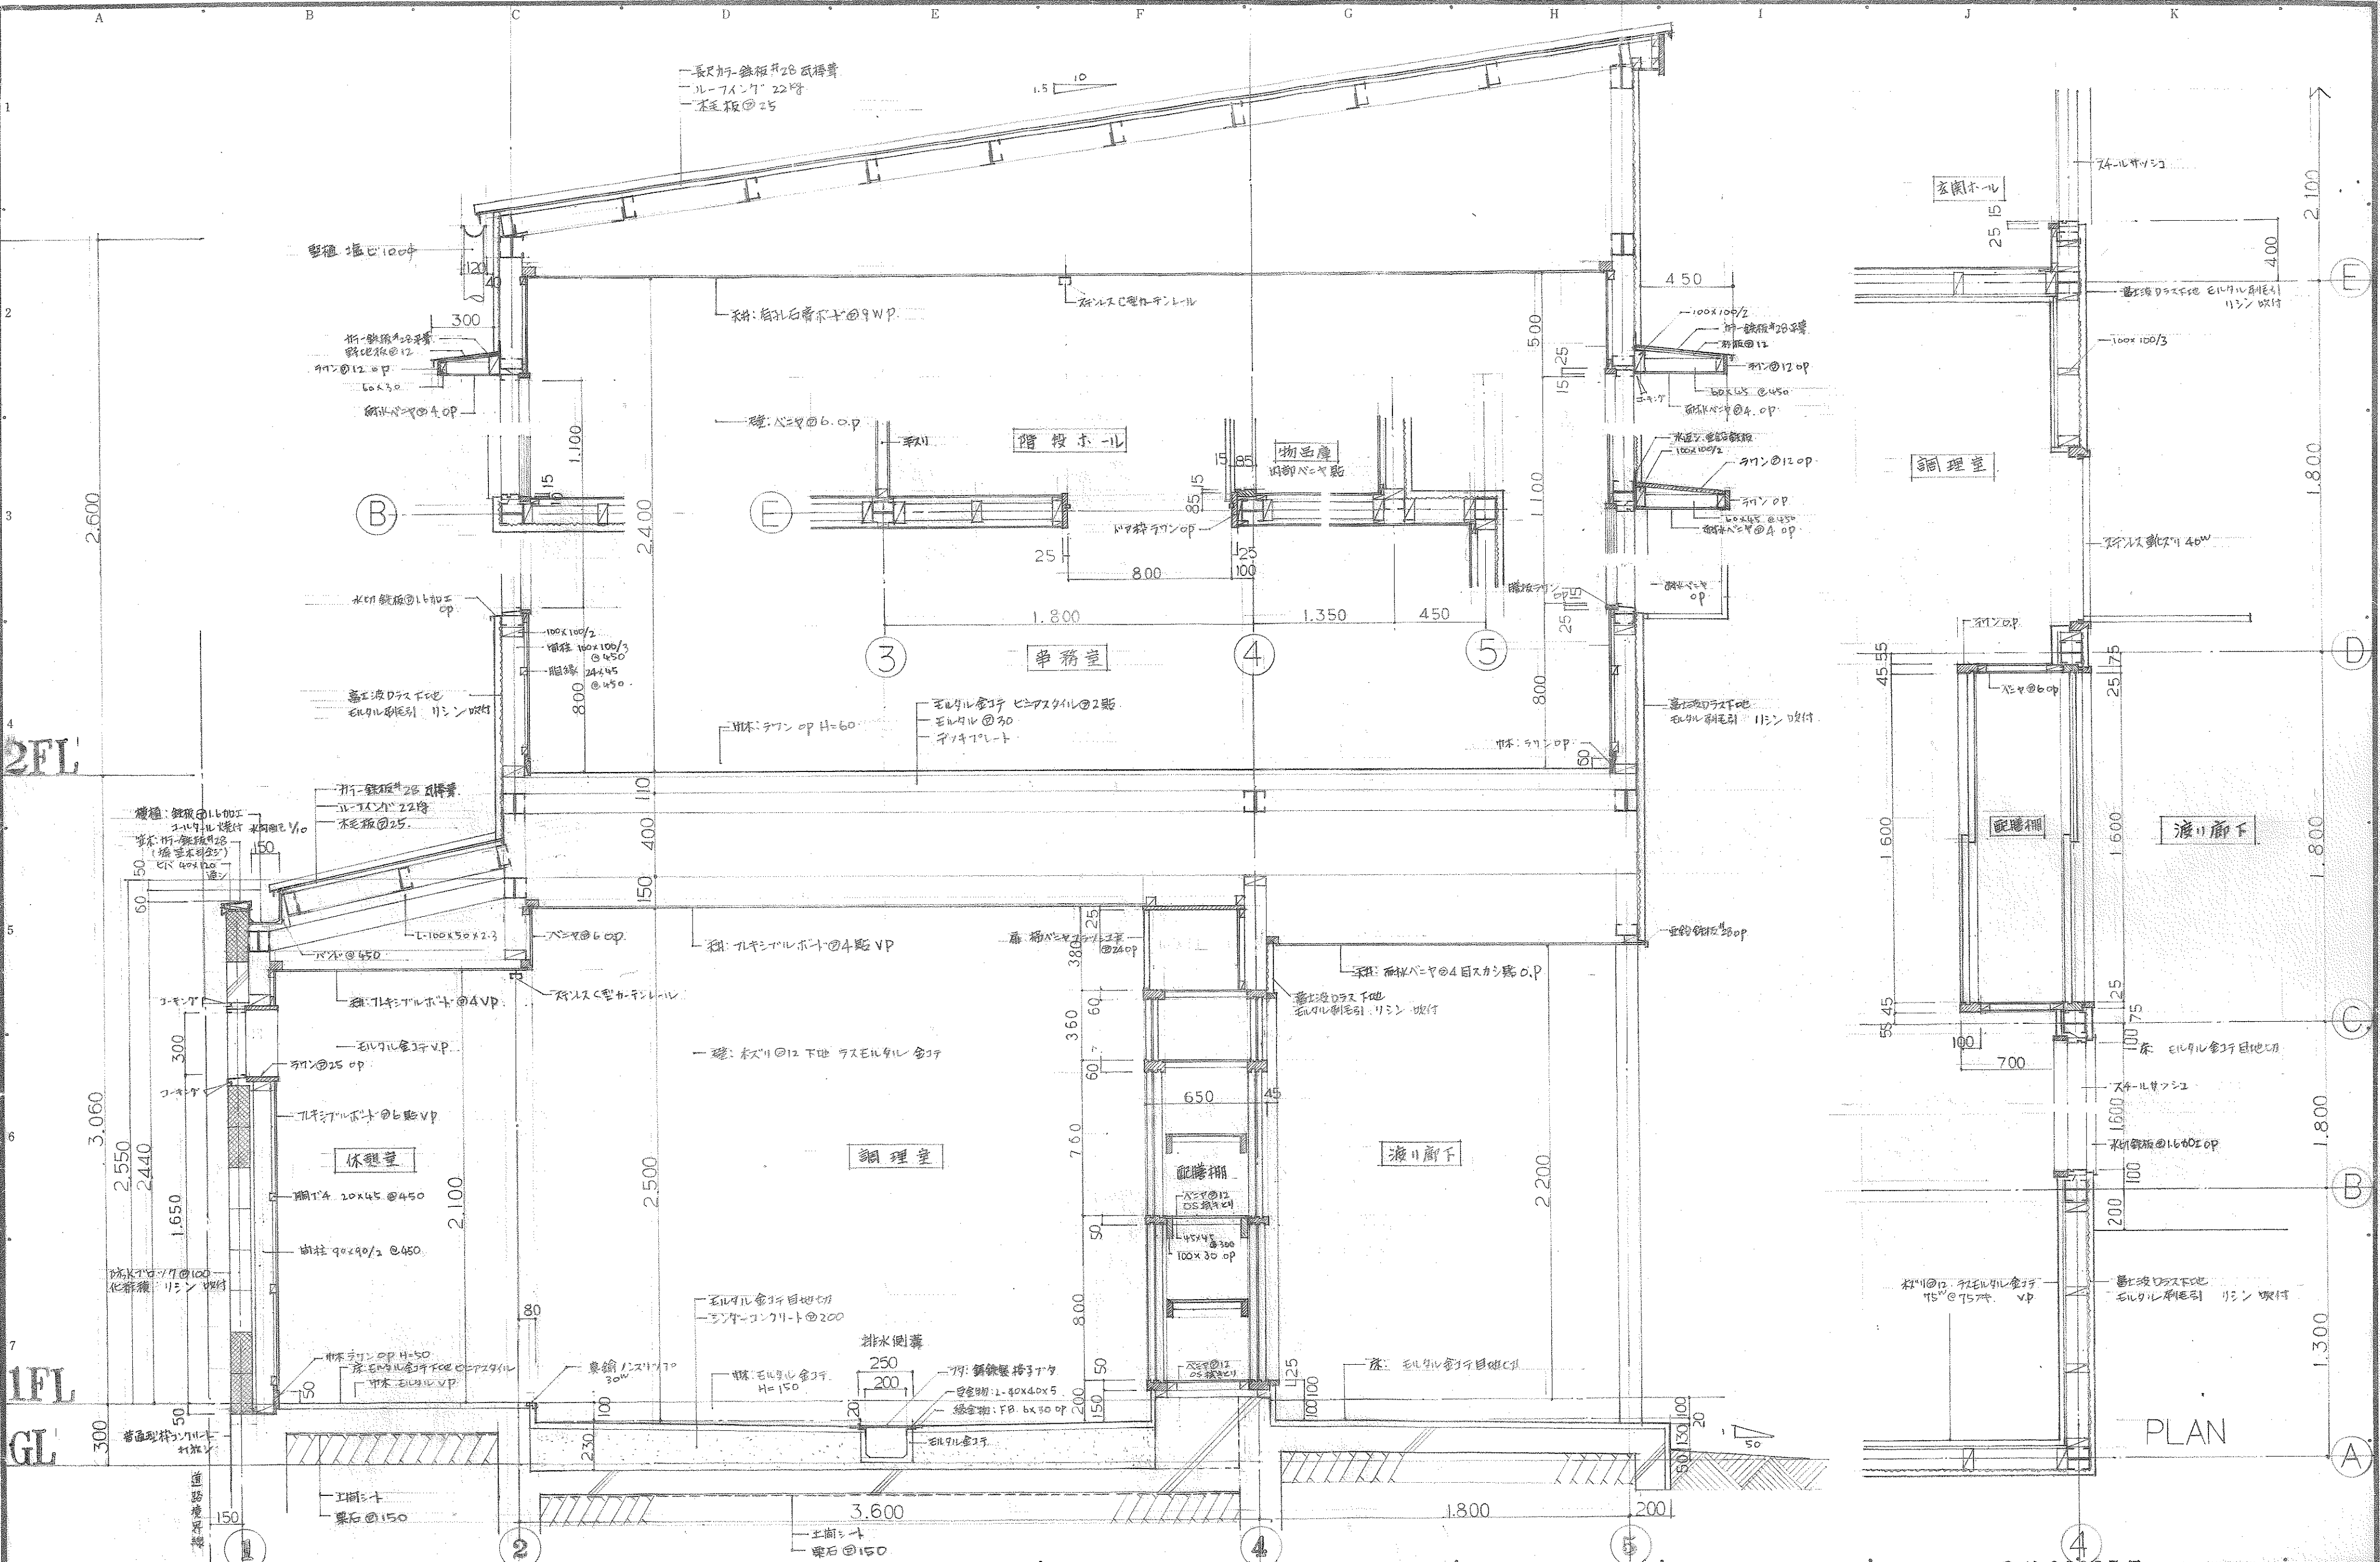

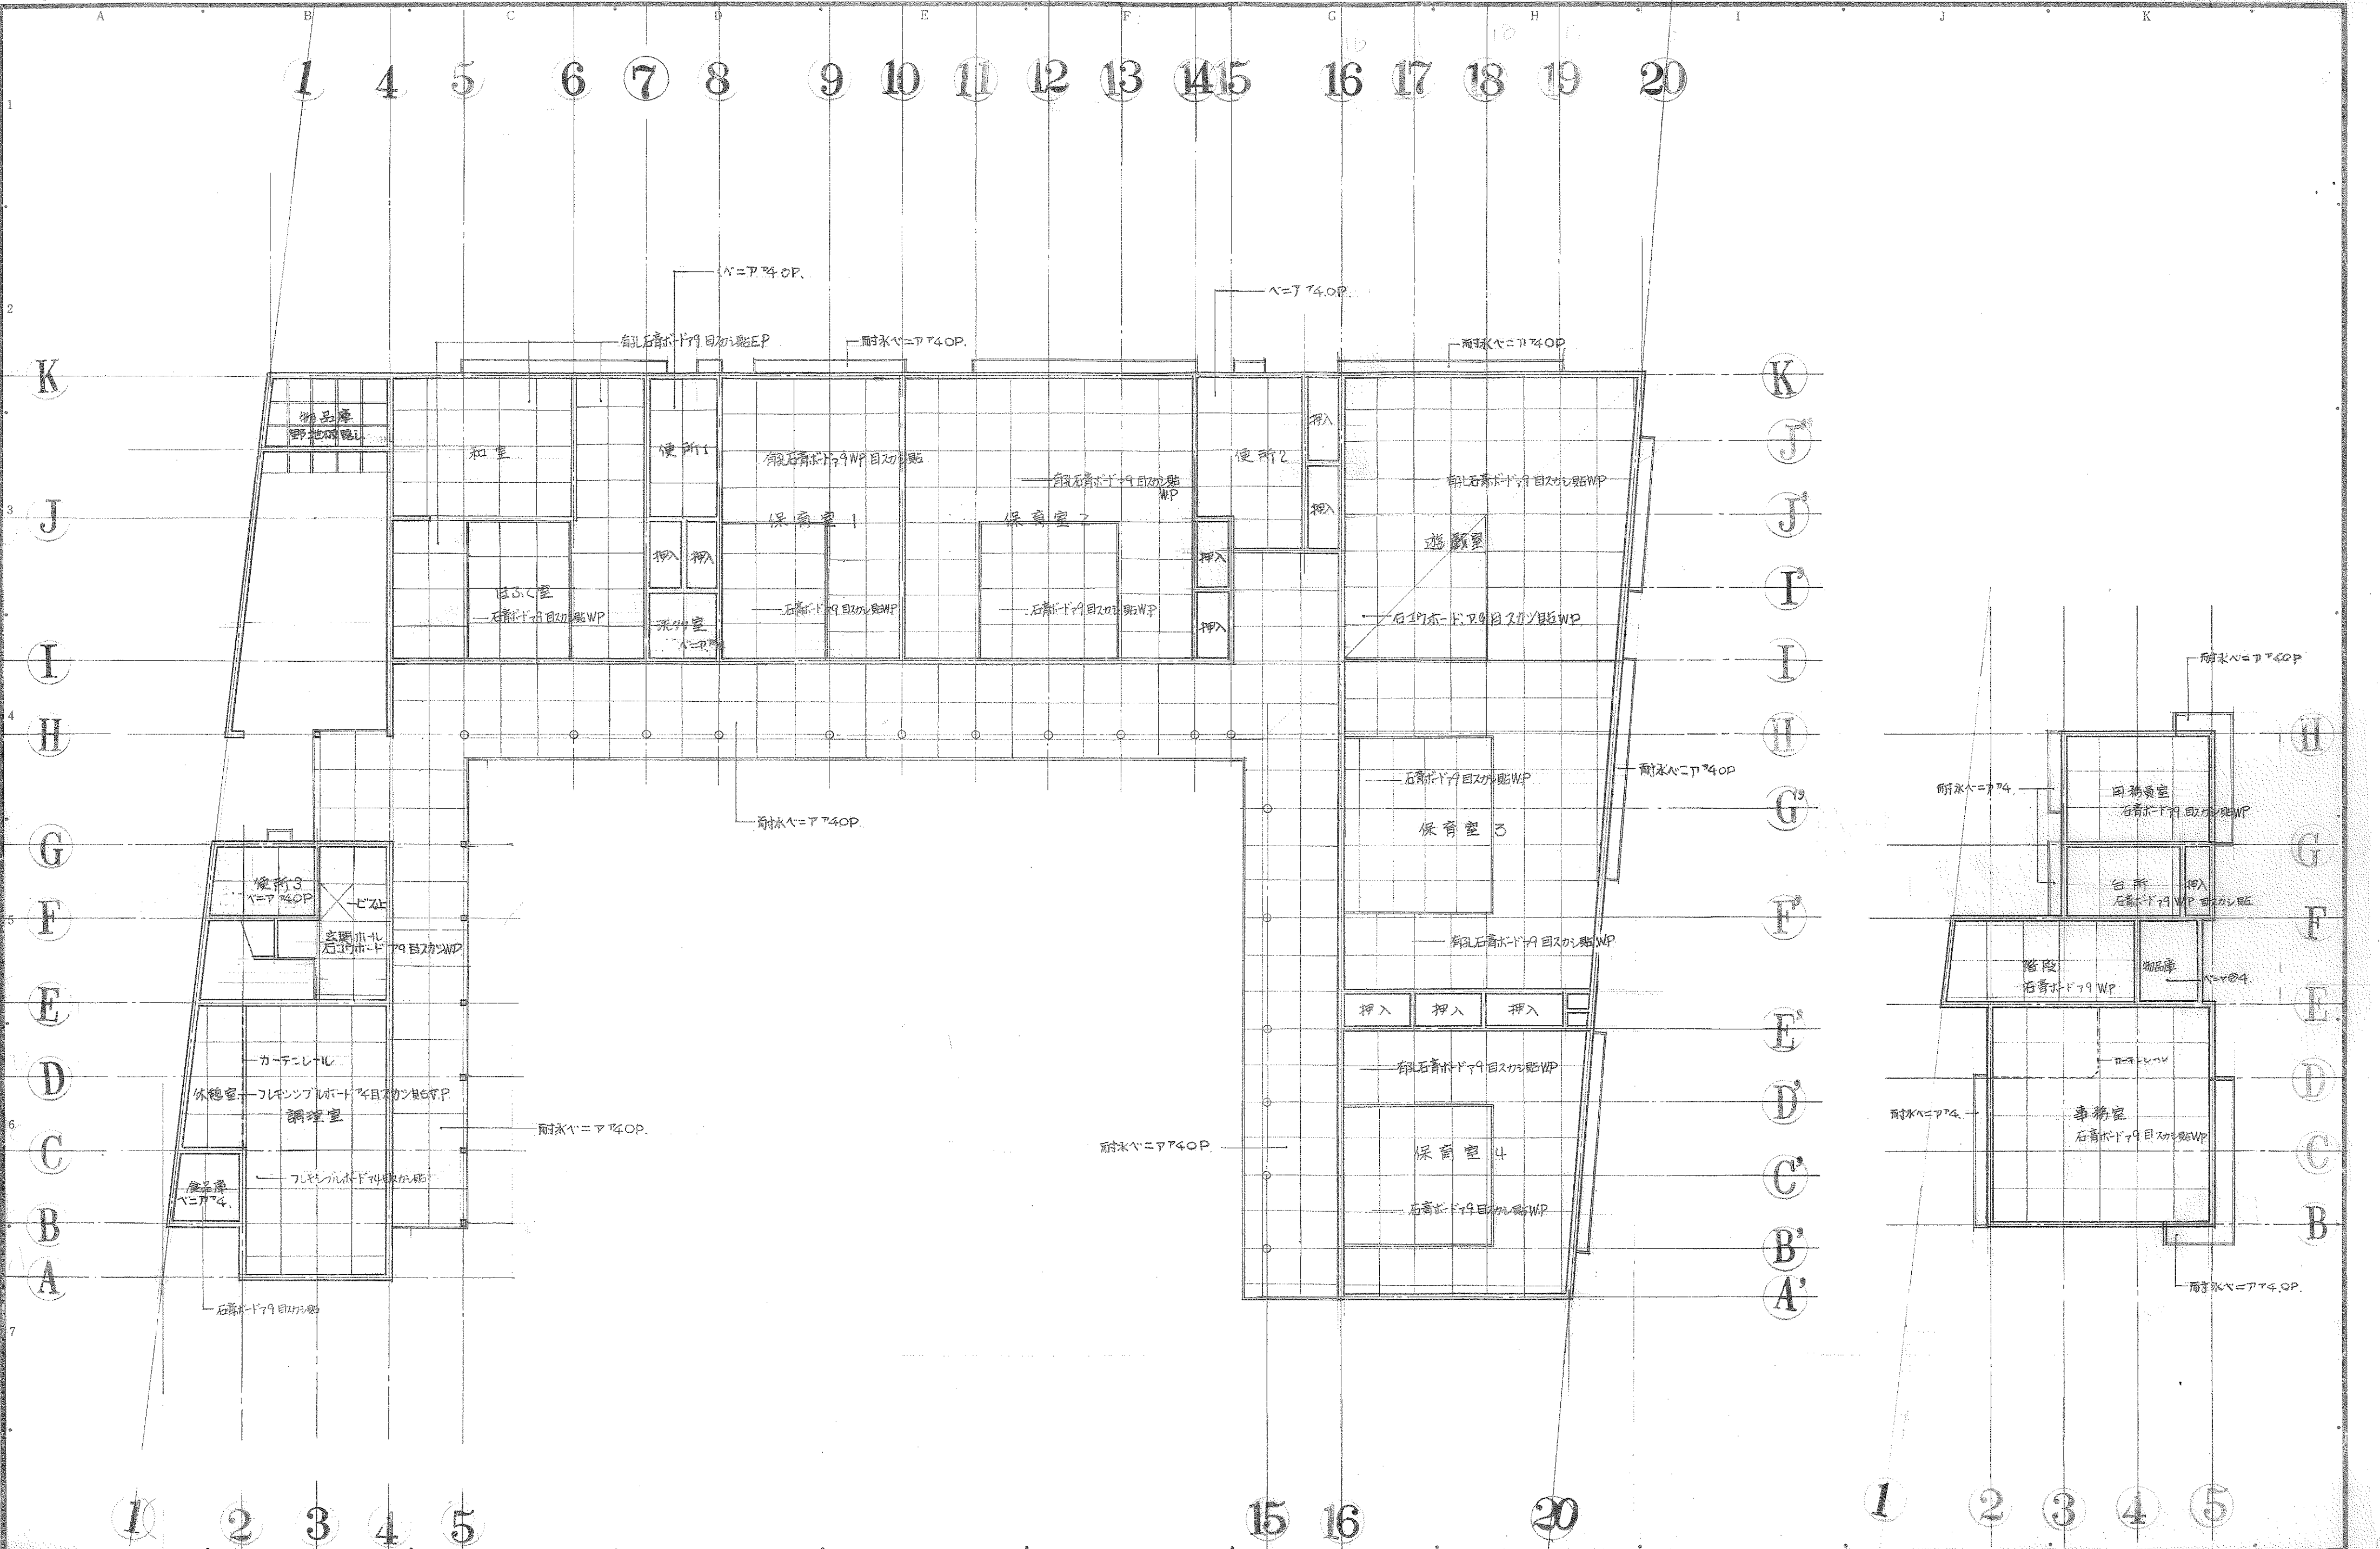

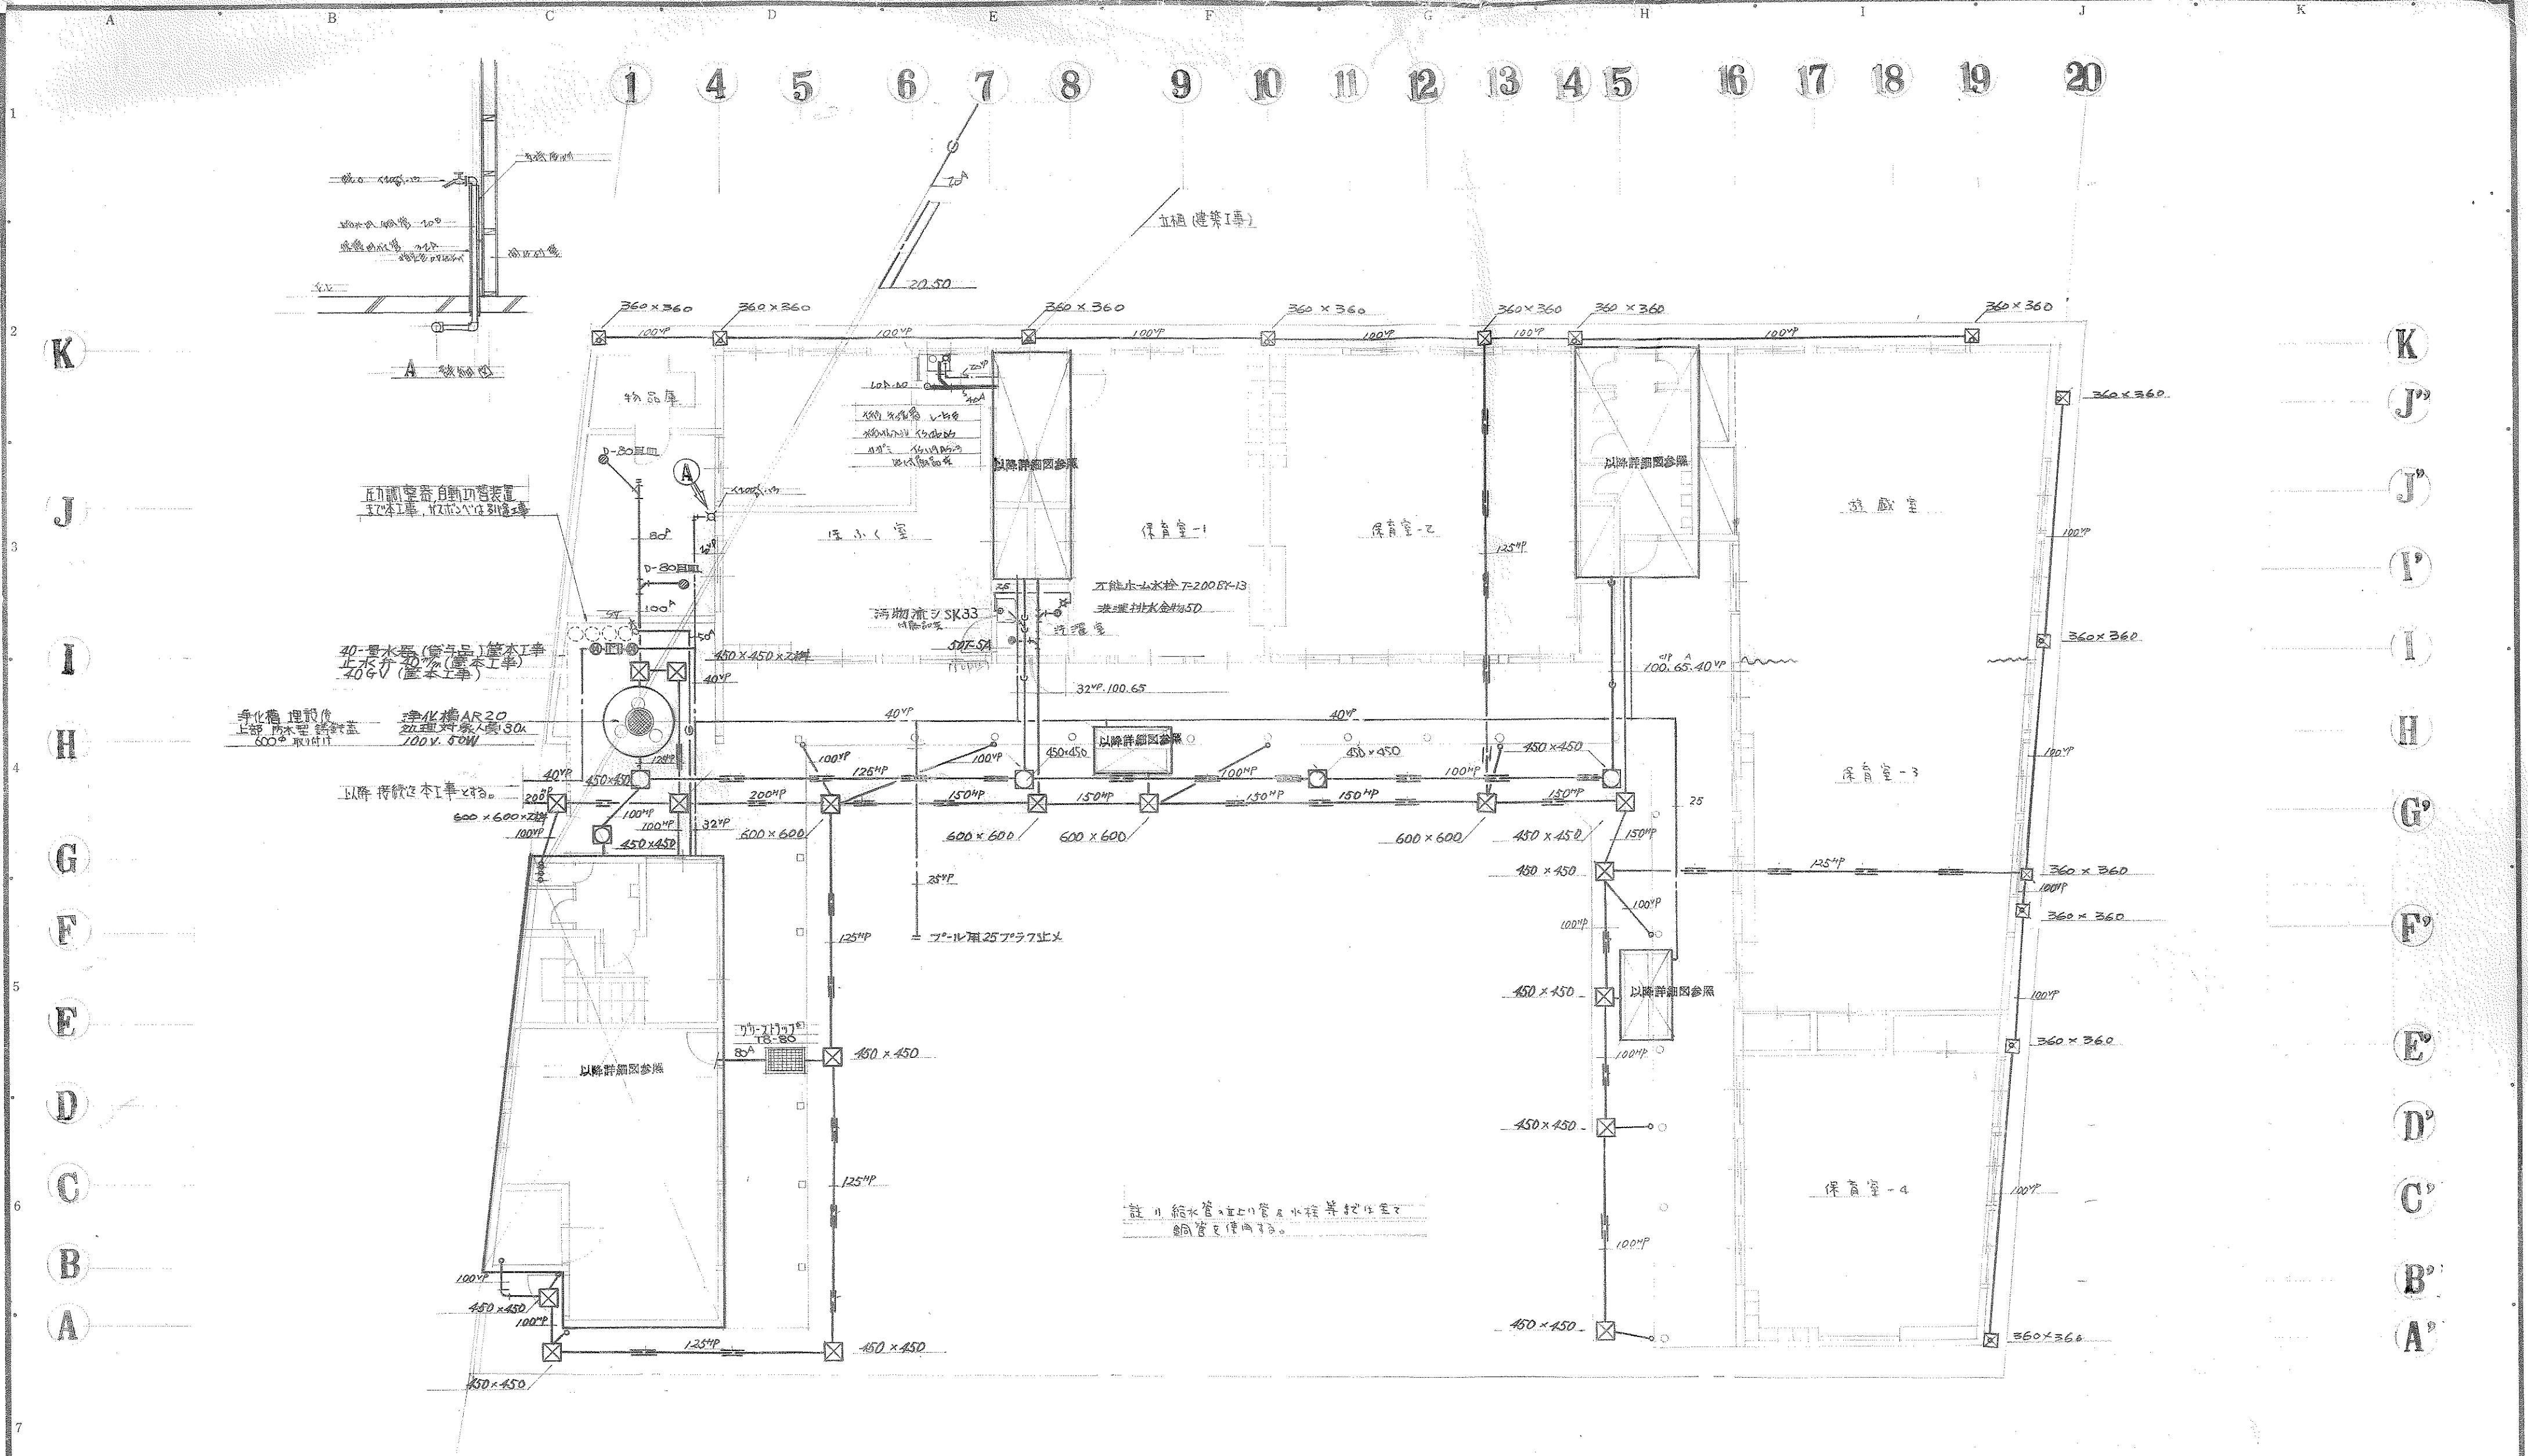

1階平面図 S=1:100

PAT. NO. 196037 他 30数件	バランス・ラーメン	一級建築士事務所 東京都知事登録109号 一級建築士 第12774号 岡 隆	訂正	建物種類 仕訳符号	承認	調査	設計 (中川)	設計年月日 47.12.	全業 5	NO. 302	④才20037号 上福岡市立才2保育所(仮称)新築 図面名 1階平面図 Scale 1:100		工事
											給排水衛生設備		