


令和5年度七彩公園樹木植栽工事(平面図)

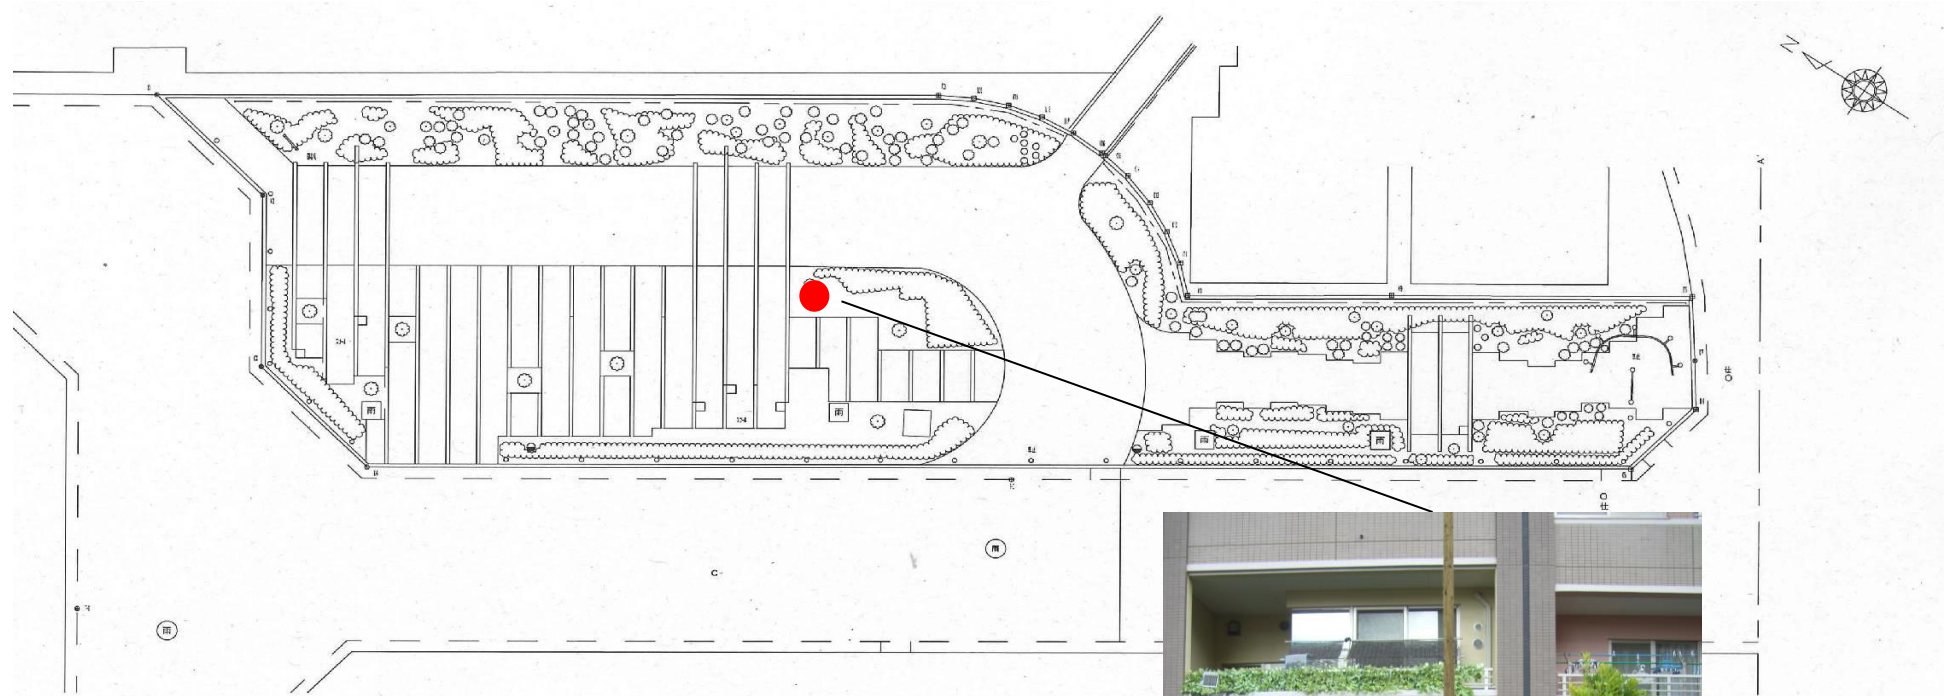

【工事概要】

- ・桜の植栽 1本(ジンダイアケボノ高さ2.0m)
支柱の設置を含む

