



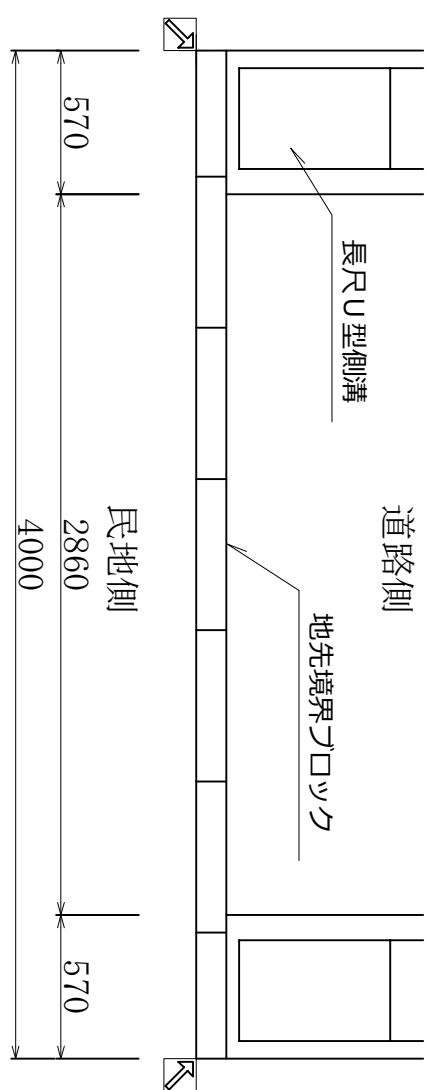

長尺U型側溝



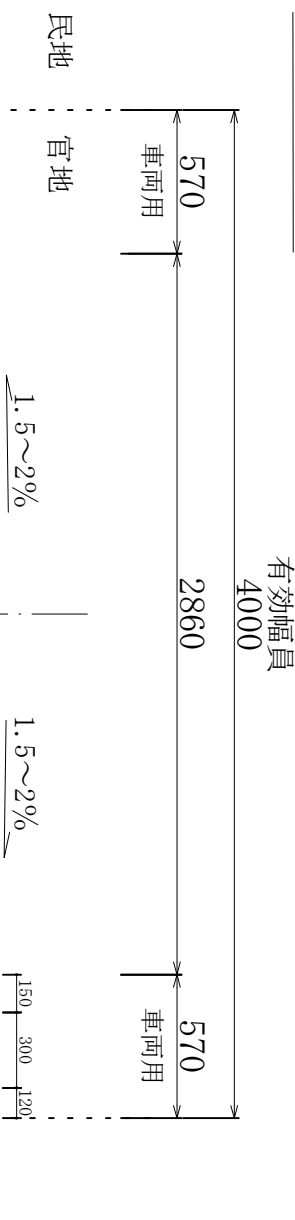


図 詳細側溝 U 型尺長

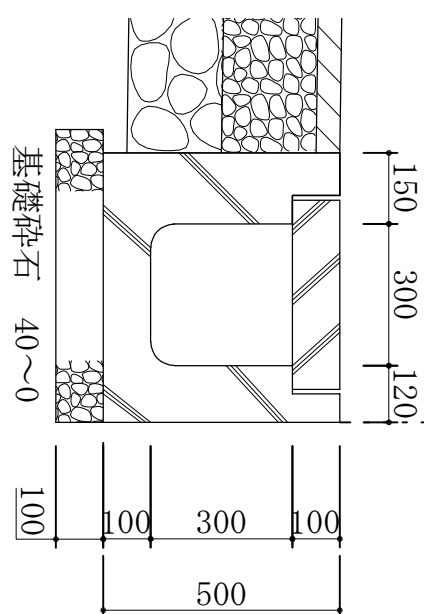

LU型側溝

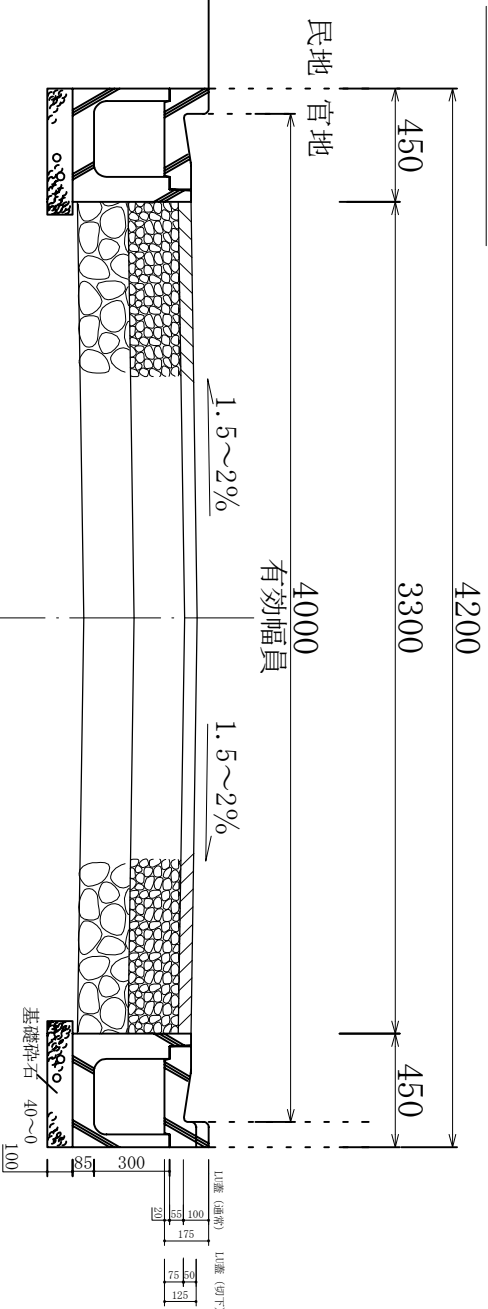



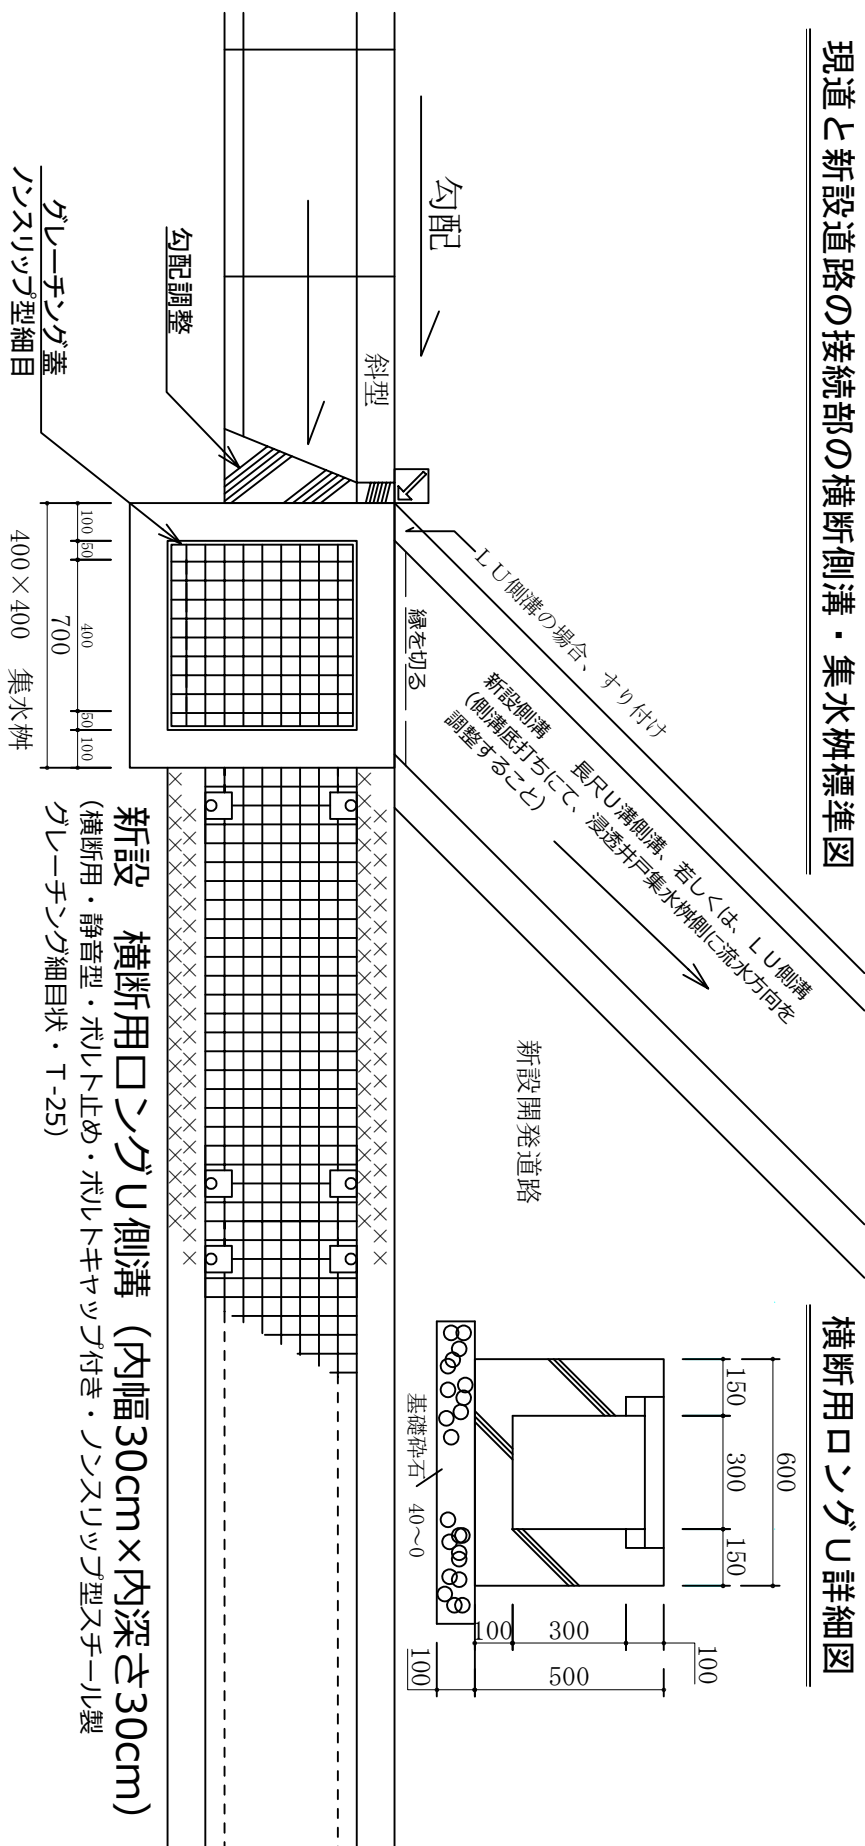




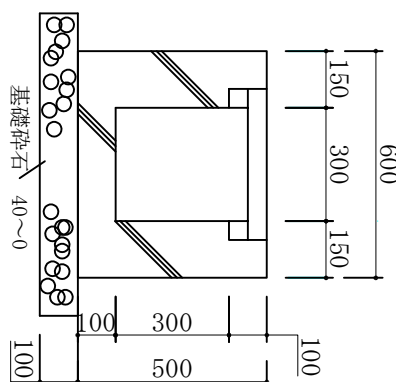


鋪裝構成

表層工：密粒度アスジ	t=5cm
プライムコート	
上層路盤工：粒調碎石（30～0）	t=20cm
下層路盤工：切込碎石（40～0）	t=20cm

図 3 側溝詳細 L 型

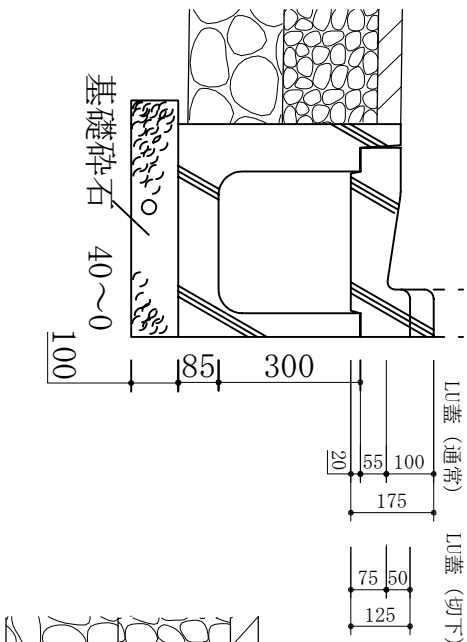

図解詳細水集

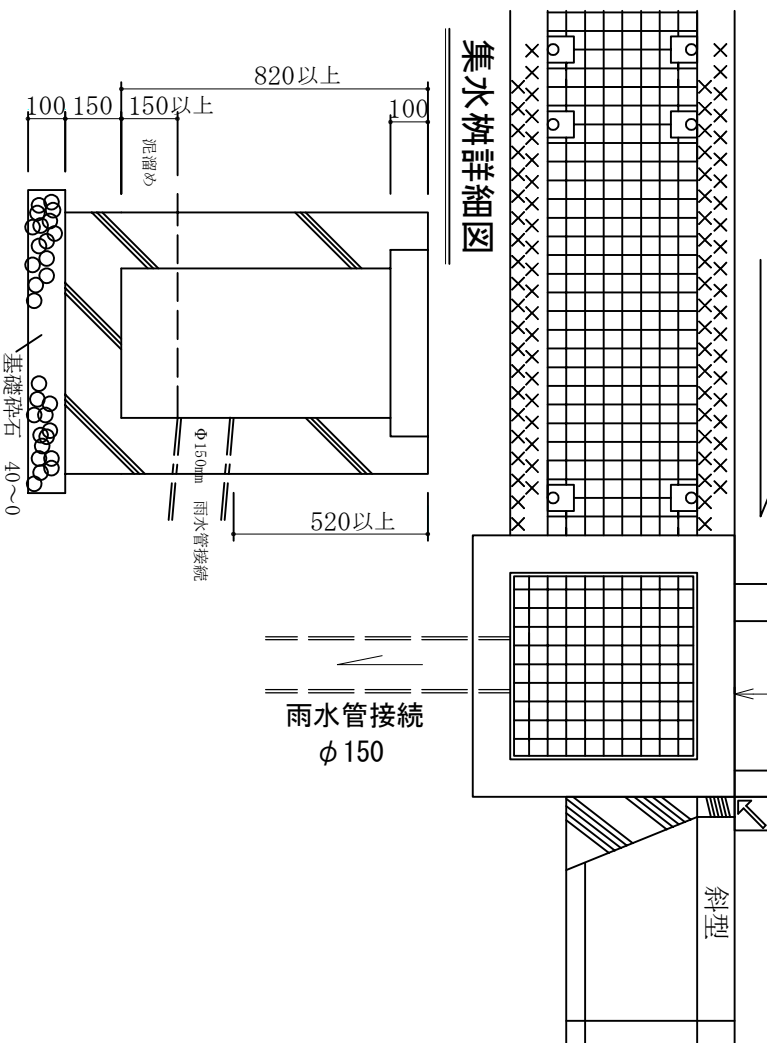


新設 横断用ロングU側溝 (内幅30cm×内深さ30cm)
 (横断用・静音型・ボルト止め・ボルトキヤップ付き・ونسリツプ型スチール製
 グレーチング細目状・T-25)

(横断用・静音型・ボルト止め・ボルトキャップ付き・ونسリツプ型スチール製
グレーチング細目状・T-25)

蓋の加工をする場合は普通型とし、
最小寸法は30cm以上を確保する